




Regelquerschnitt
Verbindungsrampe 8.4,
Verbindungsrampen 9.1 & 9.2
Verbindungsrampe 9.3

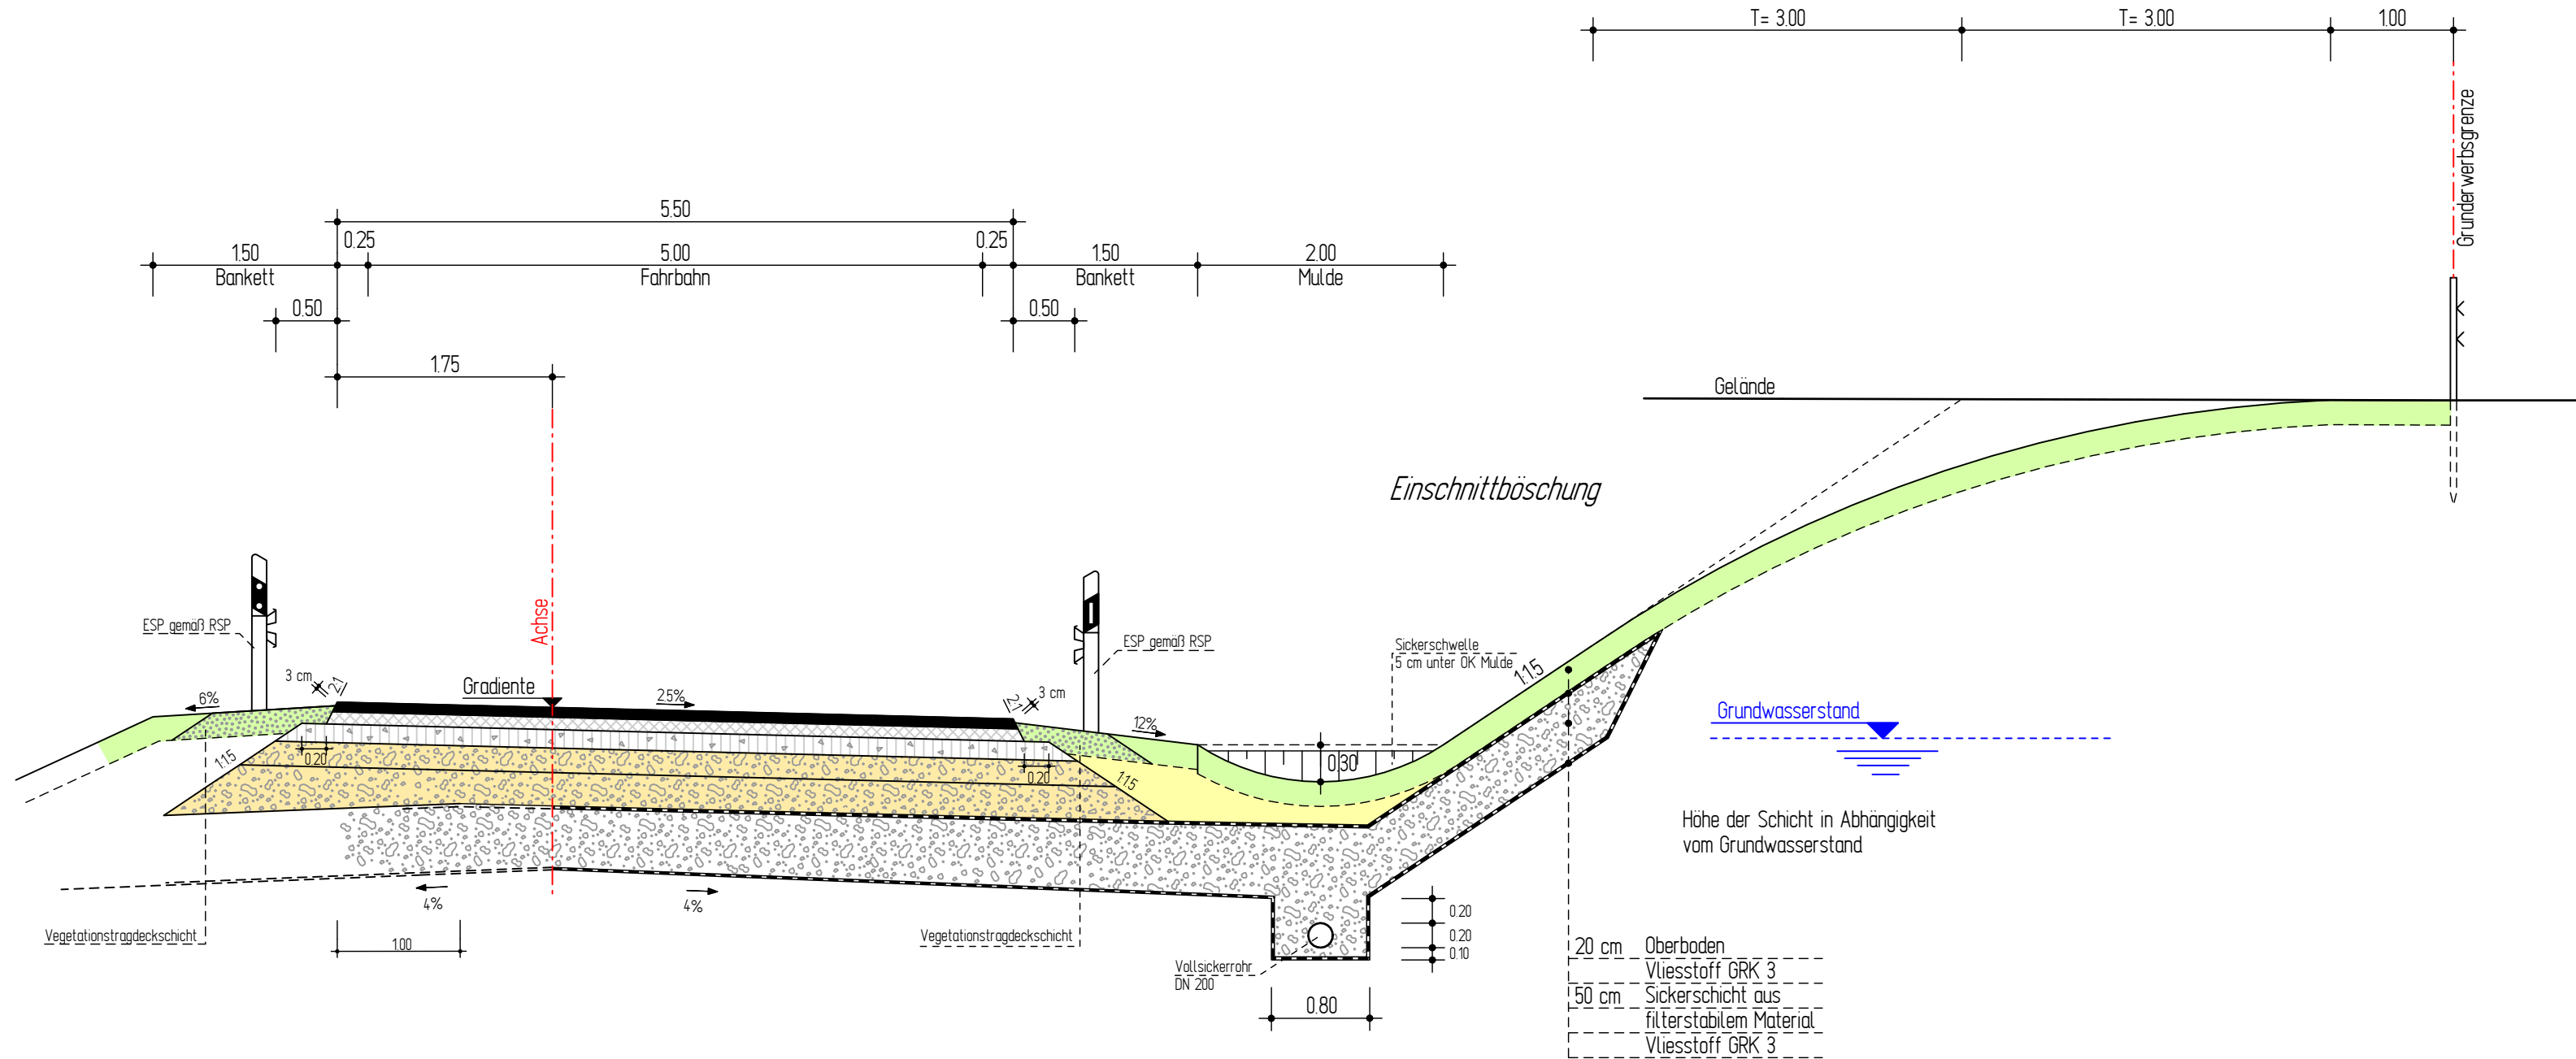

Fahrbahnbefestigung
Verbindungsrampen 9.1 & 9.2 (Achse 210,220)
gem. RSt0 12, Belastungsklasse 10
Tafel 1, Zeile 3 oder gleichwertig
M.:1:10

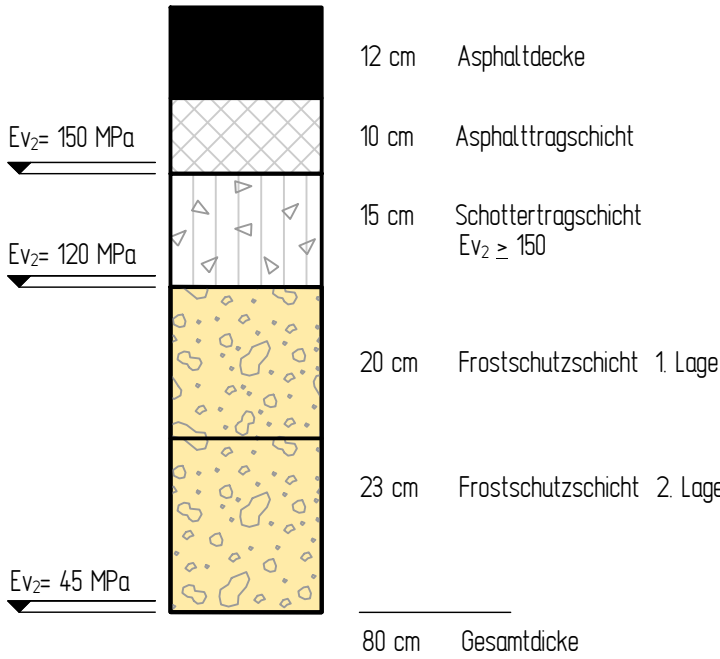

Fahrbahnbefestigung
Verbindungsrampe 8.4 (Achse 540) und 9.3 (Achse 230)
gem. RSt0 12, Belastungsklasse 3,2
Tafel 1, Zeile 3 oder gleichwertig
M.:1:10

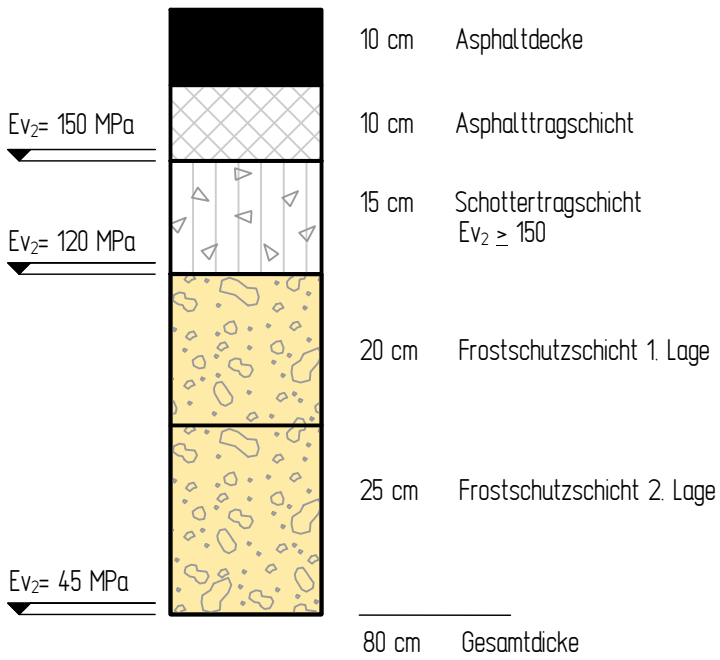

1	Überarbeitung der Entwässerung	30.06.2021	Lühning
Nr.	Art der Änderung	Datum	Name

- Planfeststellung - Deckblatt vom 10.12.2024

INGENIEURGESELLSCHAFT FÜR BAU- UND VERMESSUNGSWESEN Werner Odermann Herbert Krause		15001-04-014.2-003-2024-11-13-Ste	
Neue Straße 16 21244 Buchholz i.d.N. Tel. 0 41 81 - 28 77 0 Fax 0 41 81 - 28 77 11 buchholz@odermann-krause.de		Käthe-Krüger-Straße 17 21337 Lüneburg Tel. 0 41 31 - 86 34 0 Fax 0 41 31 - 86 34 10 lueneburg@odermann-krause.de	
Buchholz, den 20.11.2015		gez. Odermann	
		bearbeitet	Sept. 2015
		gezeichnet	Sept. 2015
		geprüft	Sept. 2015
		Datum	Name
		Sept. 2015	Pieper
		Sept. 2015	Stapelfeldt
		Sept. 2015	Odermann

Straßenbauverwaltung des Landes Niedersachsen		Unterlage Nr.: 14.2	
Straße: B 3 von km: 28+645 bis km 31+055		Blatt Nr.: 3	
Nächster Ort: Celle		Reg. Nr.:	
		Datum	Zeichen
B 3 OU Celle (Nordteil) Verlegung von N Celle (B 3) bis NO Celle (B 191)		nachgeprüft	
Aufgestellt: Verden, den 30.06.2016 Niedersächsische Landesbehörde für Straßenbau und Verkehr Geschäftsbereich Verden PG OU Celle gez. Winkelmann		Regelquerschnitt Verbindungsrampen (Achse 540, 210,220,230) Maßstab: 1:50	