



Regelquerschnitt
Hohe Wende

Hinweis:
Alle Breiten
entsprechend Bestand

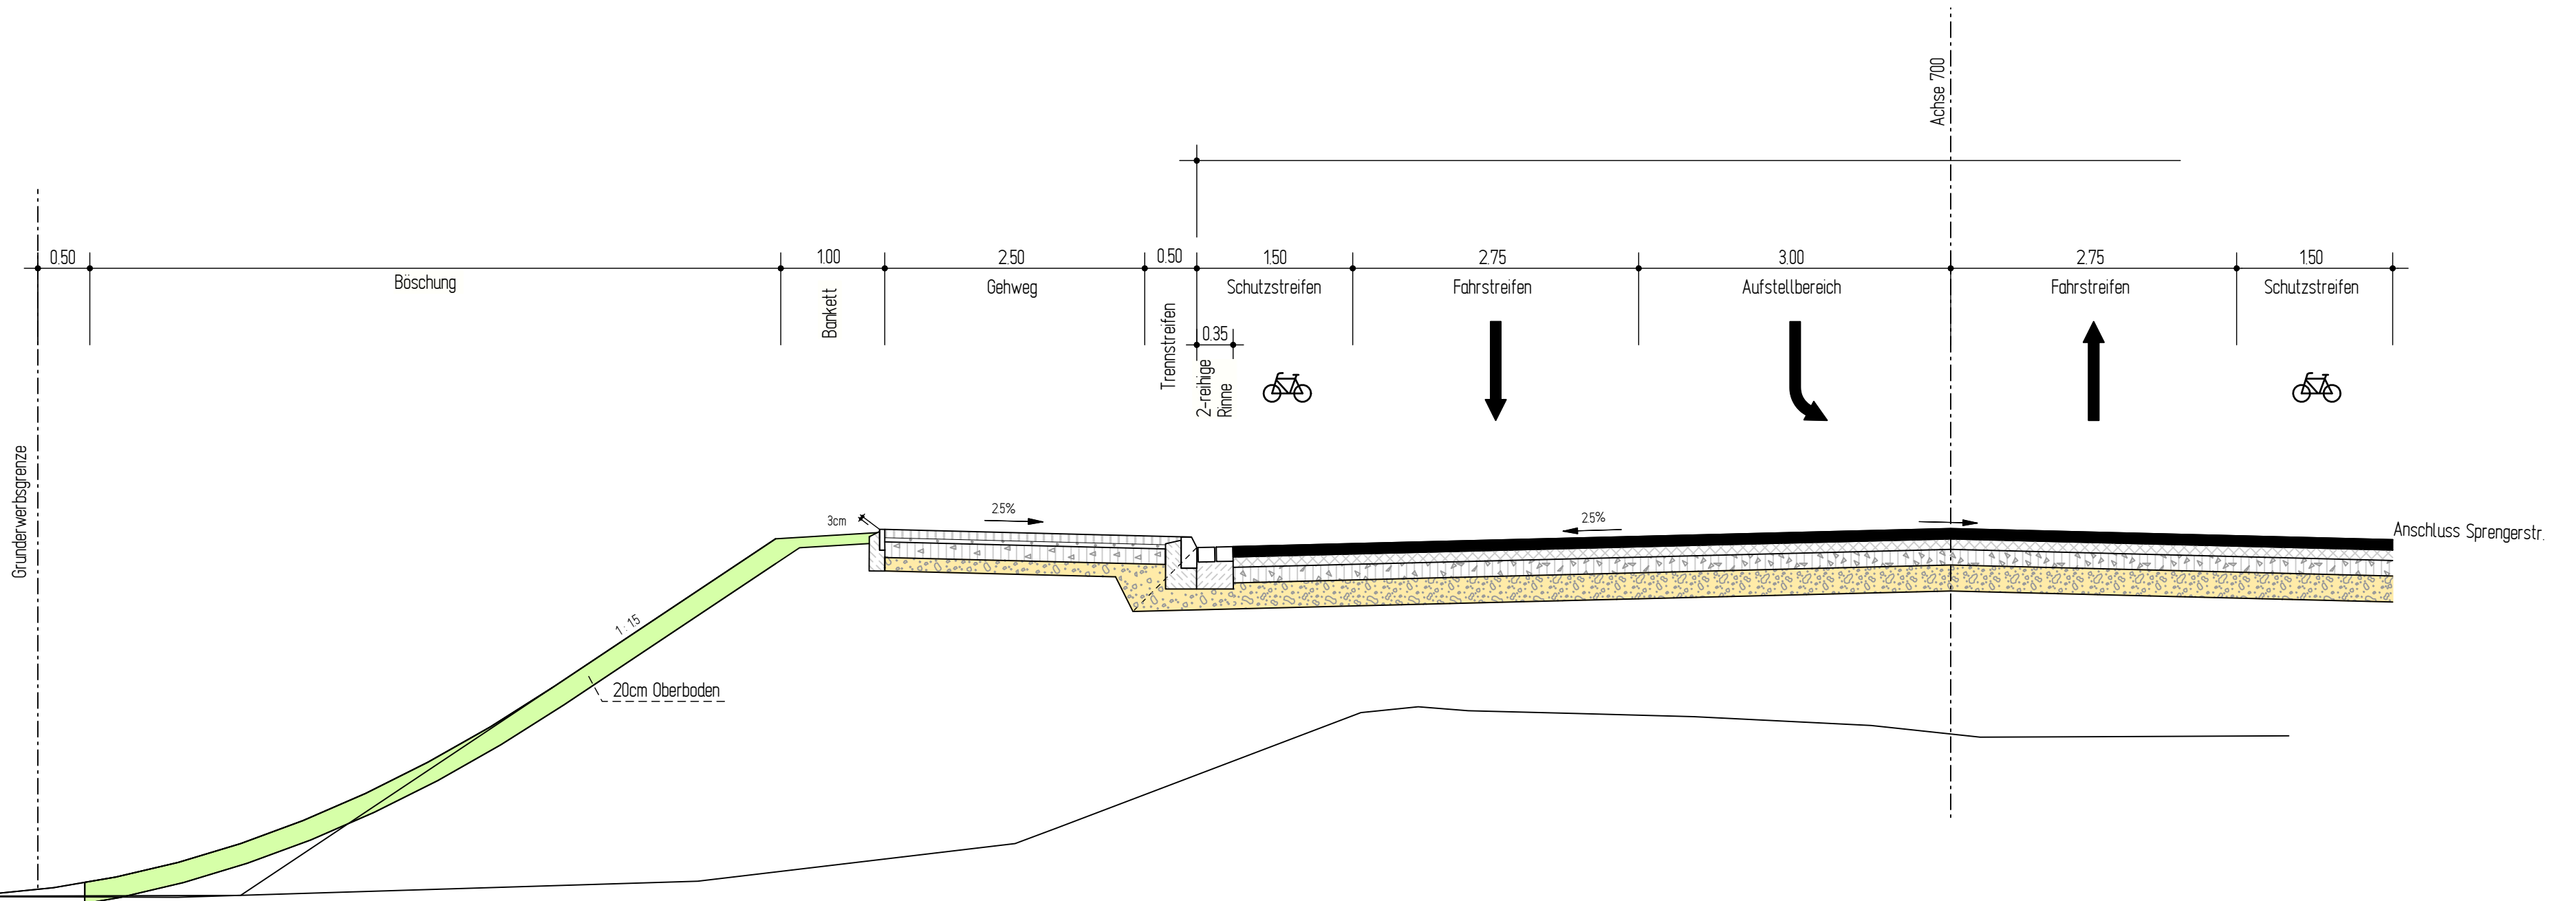


Fahrbahnbefestigung
(Hohe Wende - Mummenhofstraße)

gem. RStO 12, Belastungsklasse 3,2
Tafel 1, Zeile 3 oder gleichwertig
M:1:10

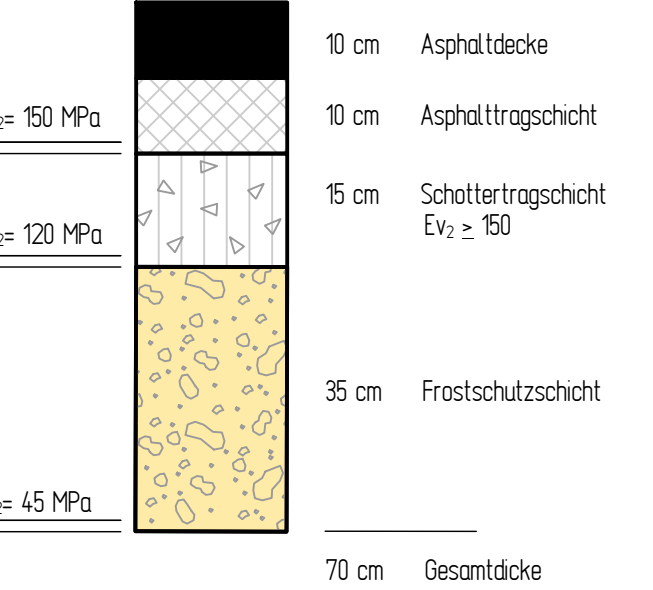


Fahrbahnbefestigung
(Sprengerstraße)

gem. RStO 12, Belastungsklasse 1,8
Tafel 1, Zeile 3 oder gleichwertig
M:1:10

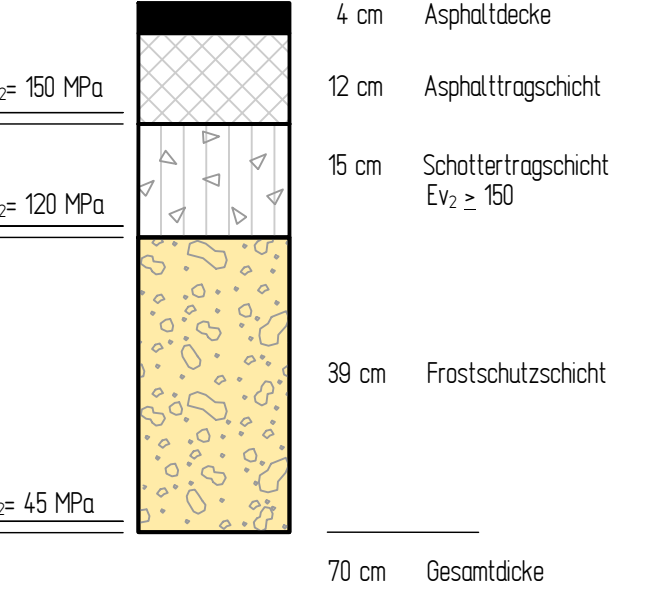

Geh-/Radwegbefestigung

Bauweise mit Pflasterdecke
gem. RStO 12,
Tafel 6, Zeile 1 oder gleichwertig
M:1:10

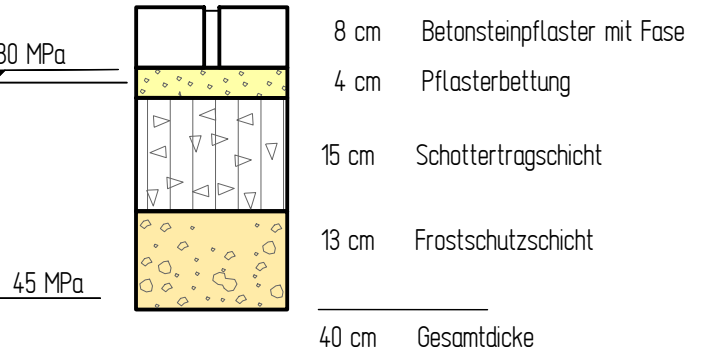

Planfeststellung

INGENIEURGESELLSCHAFT FÜR BAU- UND VERMESSUNGSWESEN Werner Odermann Herbert Krause		15001-04-014.2-001-2015_10_26_Sta	
Neue Straße 16 21244 Buchholz i.d.N. Tel. 0 41 81 - 28 77 0 Fax 0 41 81 - 28 77 11 buchholz@odermann-krause.de		Käthe-Krüger-Straße 17 21337 Lüneburg Tel. 0 41 31 - 86 34 0 Fax 0 41 31 - 86 34 10 lueneburg@odermann-krause.de	
Buchholz, den „20.11.2015.....		gez. Odermann.....	
		Datum	Name
		bearbeitet	Sept. 2015 Pieper
		gezeichnet	Sept. 2015 Stapelfeldt
		geprüft	Sept. 2015 Odermann

Straßenbauverwaltung des Landes Niedersachsen		Unterlage Nr.: 14.2	
Straße: B 3 von km: 28+645 bis km 31+055		Blatt Nr.: 4	
Nächster Ort: Celle		Reg. Nr.:	
		Datum	Zeichen
B 3 OU Celle (Nordteil) Verlegung von N Celle (B 3) bis NO Celle (B 191)		nachgeprüft	
Aufgestellt: Verden, den 30.06.2016 Niedersächsische Landesbehörde für Straßenbau und Verkehr Geschäftsbereich Verden PG OU Celle gez. Winkelmann.....		Regelquerschnitt Hohe Wende	
		Maßstab: 1:50	