



Wegequerschnitte
gem. DWA-A 904 (Fassung 05)

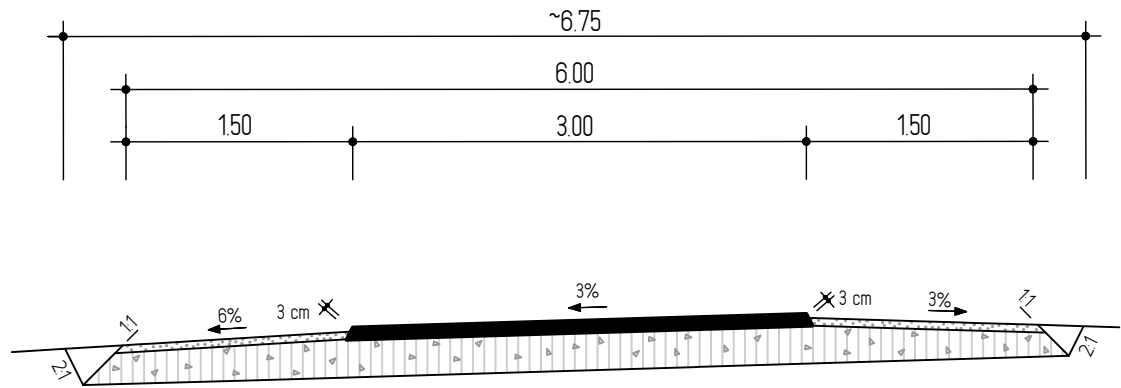


Wirtschaftsweg

Standardbauweise nach RLW 3.2
M.:1:10

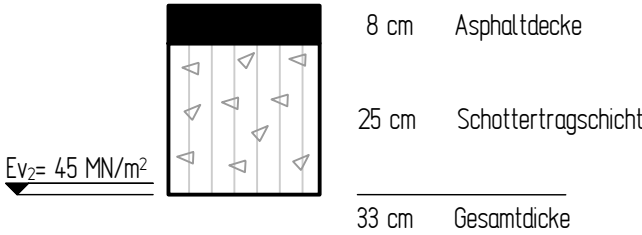

Wirtschaftsweg

Standardbauweise nach RLW 2.8
M.:1:10

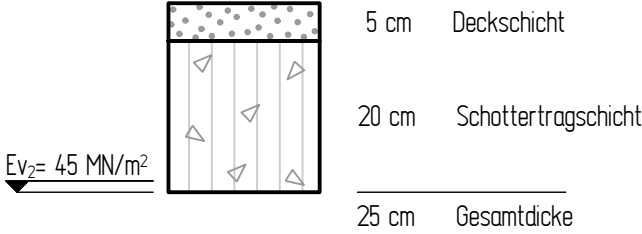

Nr.	Art der Änderung	Datum	Name

Planfeststellung

INGENIEURGESELLSCHAFT FÜR BAU- UND VERMESSUNGSWESEN Werner Odermann Herbert Krause		15001-04-014.2-001-2015_10_06_Sta		
Neue Straße 16 21244 Buchholz i.d.N. Tel. 0 41 81 - 28 77 0 Fax 0 41 81 - 28 77 11 buchholz@odermann-krause.de	Käthe-Krüger-Straße 17 21337 Lüneburg Tel. 0 41 31 - 86 34 0 Fax 0 41 31 - 86 34 10 lueneburg@odermann-krause.de		Datum	Name
		bearbeitet	Sept. 2015	Pieper
		gezeichnet	Sept. 2015	Stapelfeldt
		geprüft	Sept. 2015	Odermann
Buchholz, den 20.11.2015.....	gez. Odermann.....		

Straßenbauverwaltung des Landes Niedersachsen		Unterlage Nr.: 14.2	
		Blatt Nr.: 5	
		Reg. Nr.:	
Straße: B 3 von km: 28+645 bis km 31+055 Nächster Ort: Celle		Datum	Zeichen
B 3 OU Celle (Nordteil) Verlegung von N Celle (B 3) bis NO Celle (B 191)		nachgeprüft	
		Regelquerschnitt Wirtschaftswege	
Maßstab: 1:50			
Aufgestellt: Verden, den 30.06.2016 Niedersächsische Landesbehörde für Straßenbau und Verkehr Geschäftsbereich Verden PG OU Cellegez. Winkelmann.....			