
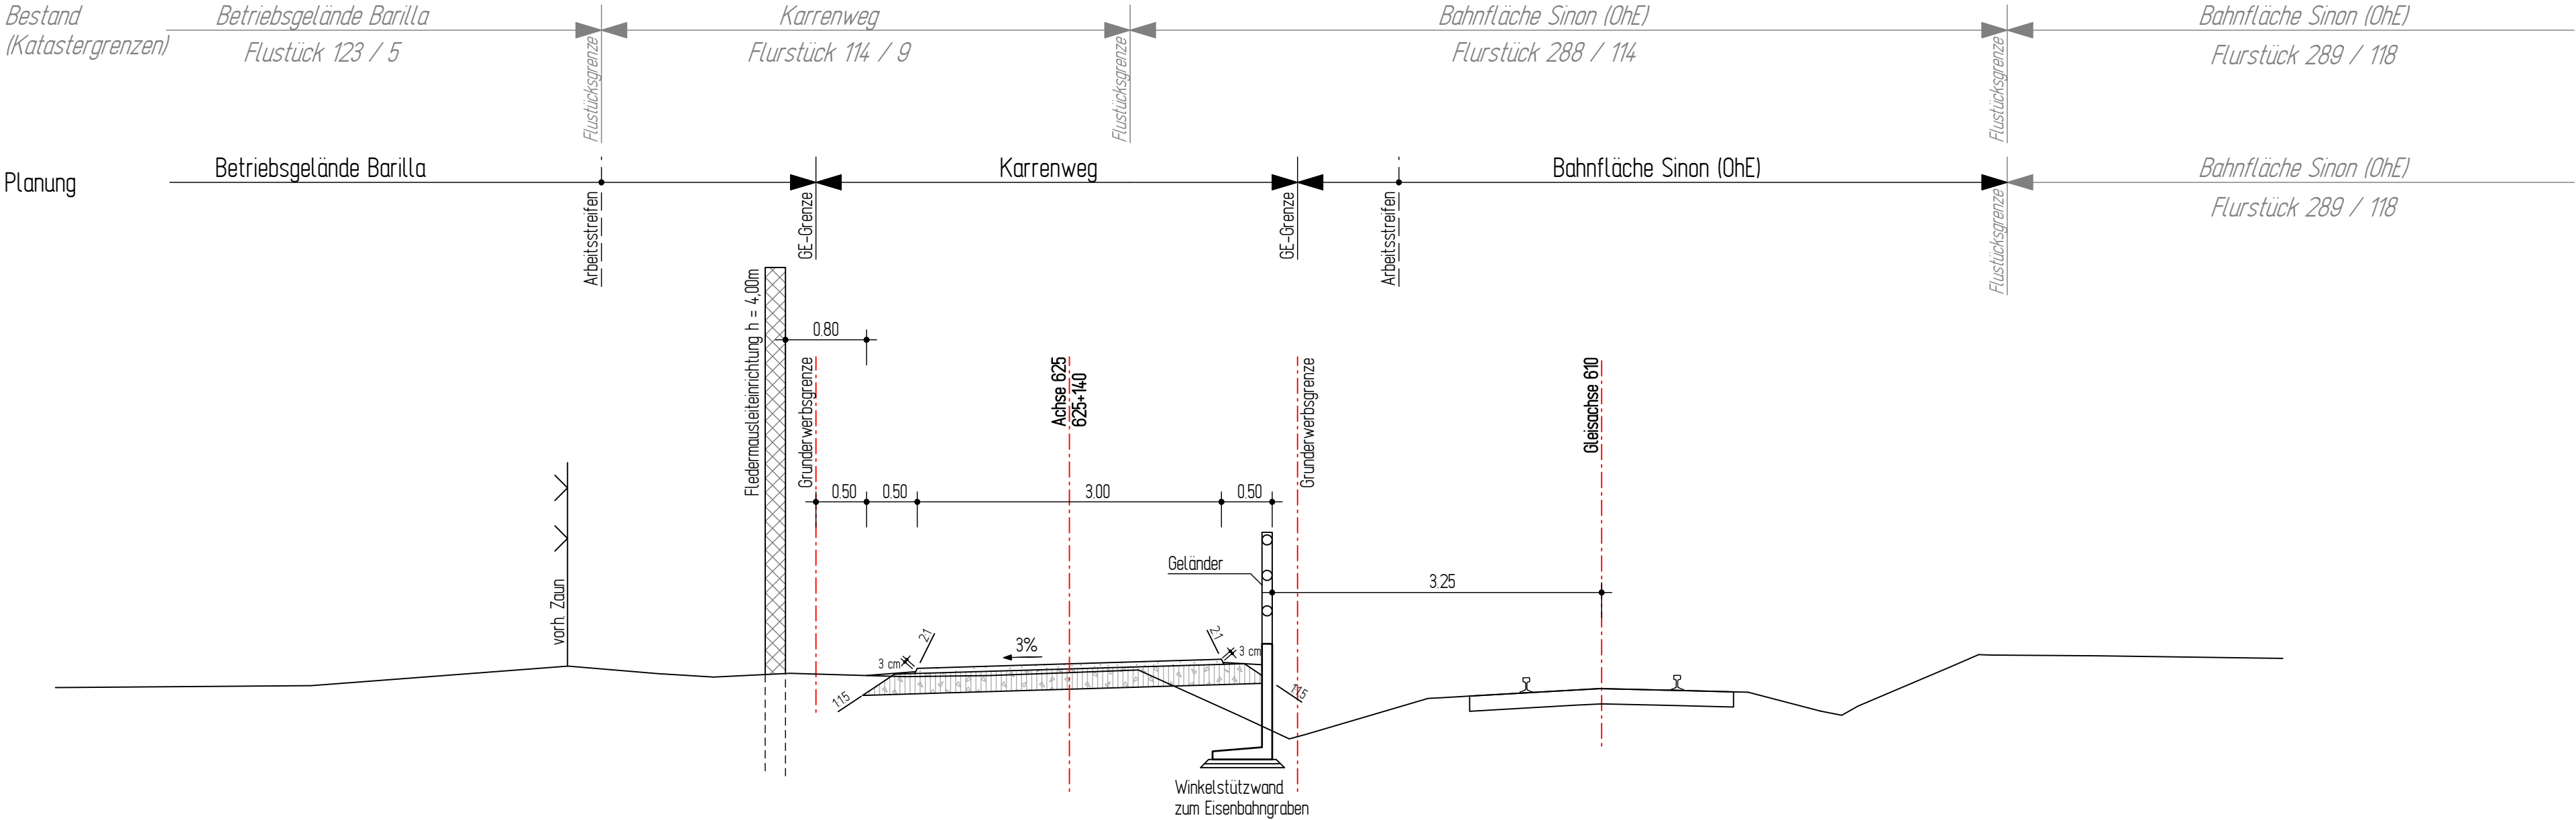


Wegequerschnitt Karrenweg
gem. DWA-A 904 (Fassung 05)

Wirtschaftsweg

Standardbauweise nach RLW 2.8
M.: 1:10

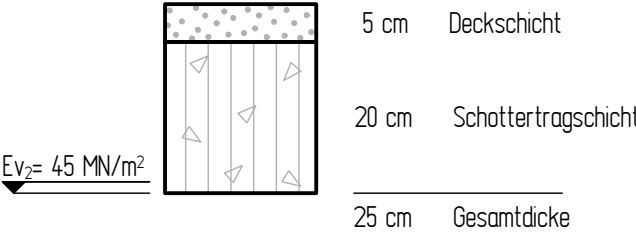

- Planfeststellung -

INGENIEURGESELLSCHAFT FÜR BAU - UND VERMESSUNGSWESEN igbv André Novotny - Beratender Ingenieur -		15001-04-014.2-006-2024-11-13-Ste		
Neue Straße 16 21244 Buchholz i. d. N. Tel. 0 41 81 28 77 -0 Fax 0 41 81 28 77 -11 planung@igbv.de Buchholz, den 15.11.2024	Käthe-Krüger-Straße 17 21337 Lüneburg Tel. 0 41 31 86 34 -0 Fax 0 41 31 86 34 -10 planung@igbv.de gez. Novotny		Datum	Name
		bearbeitet	Okt. 2024	Pieper
		gezeichnet	Okt. 2024	Steffen
		geprüft	Nov. 2024	Geiß

Straßenbauverwaltung des Landes Niedersachsen		Unterlage Nr.: 14.2	
Straße: B 3 von km: 28+645 bis km 31+055 Nächster Ort: Celle		Blatt Nr.: 6	
Reg. Nr.:		Datum	Zeichen
B 3 OU Celle (Nordteil) Verlegung von N Celle (B 3) bis NO Celle (B 191)		nachgeprüft	29.11.2024 gez. i.A. Löhning
Regelquerschnitt Karrenweg		Maßstab: 1:50	
Aufgestellt: Verden, den 10.12.2024 Niedersächsische Landesbehörde für Straßenbau und Verkehr Geschäftsbereich Verden gez. i.A. Baehr			