


Bauwerksdaten	BW 24a / 24b
Entwurfsgeschwindigkeit	60 km/h
Kreuzungswinkel	81,17 gon / 91,67 gon
Konstruktion	eingleisige, einfeldrige, Stahltrogüberbauten
Belastung	LM71, alpha = 1,0
Bauhöhe	1,85 m
Lichte Höhe	>= 4,7 m
Lichte Weite	>= 15,5 m
Stützweite	29,5 m / 28,5 m

Längsschnitt Brücke BW 24 b
M 1:100

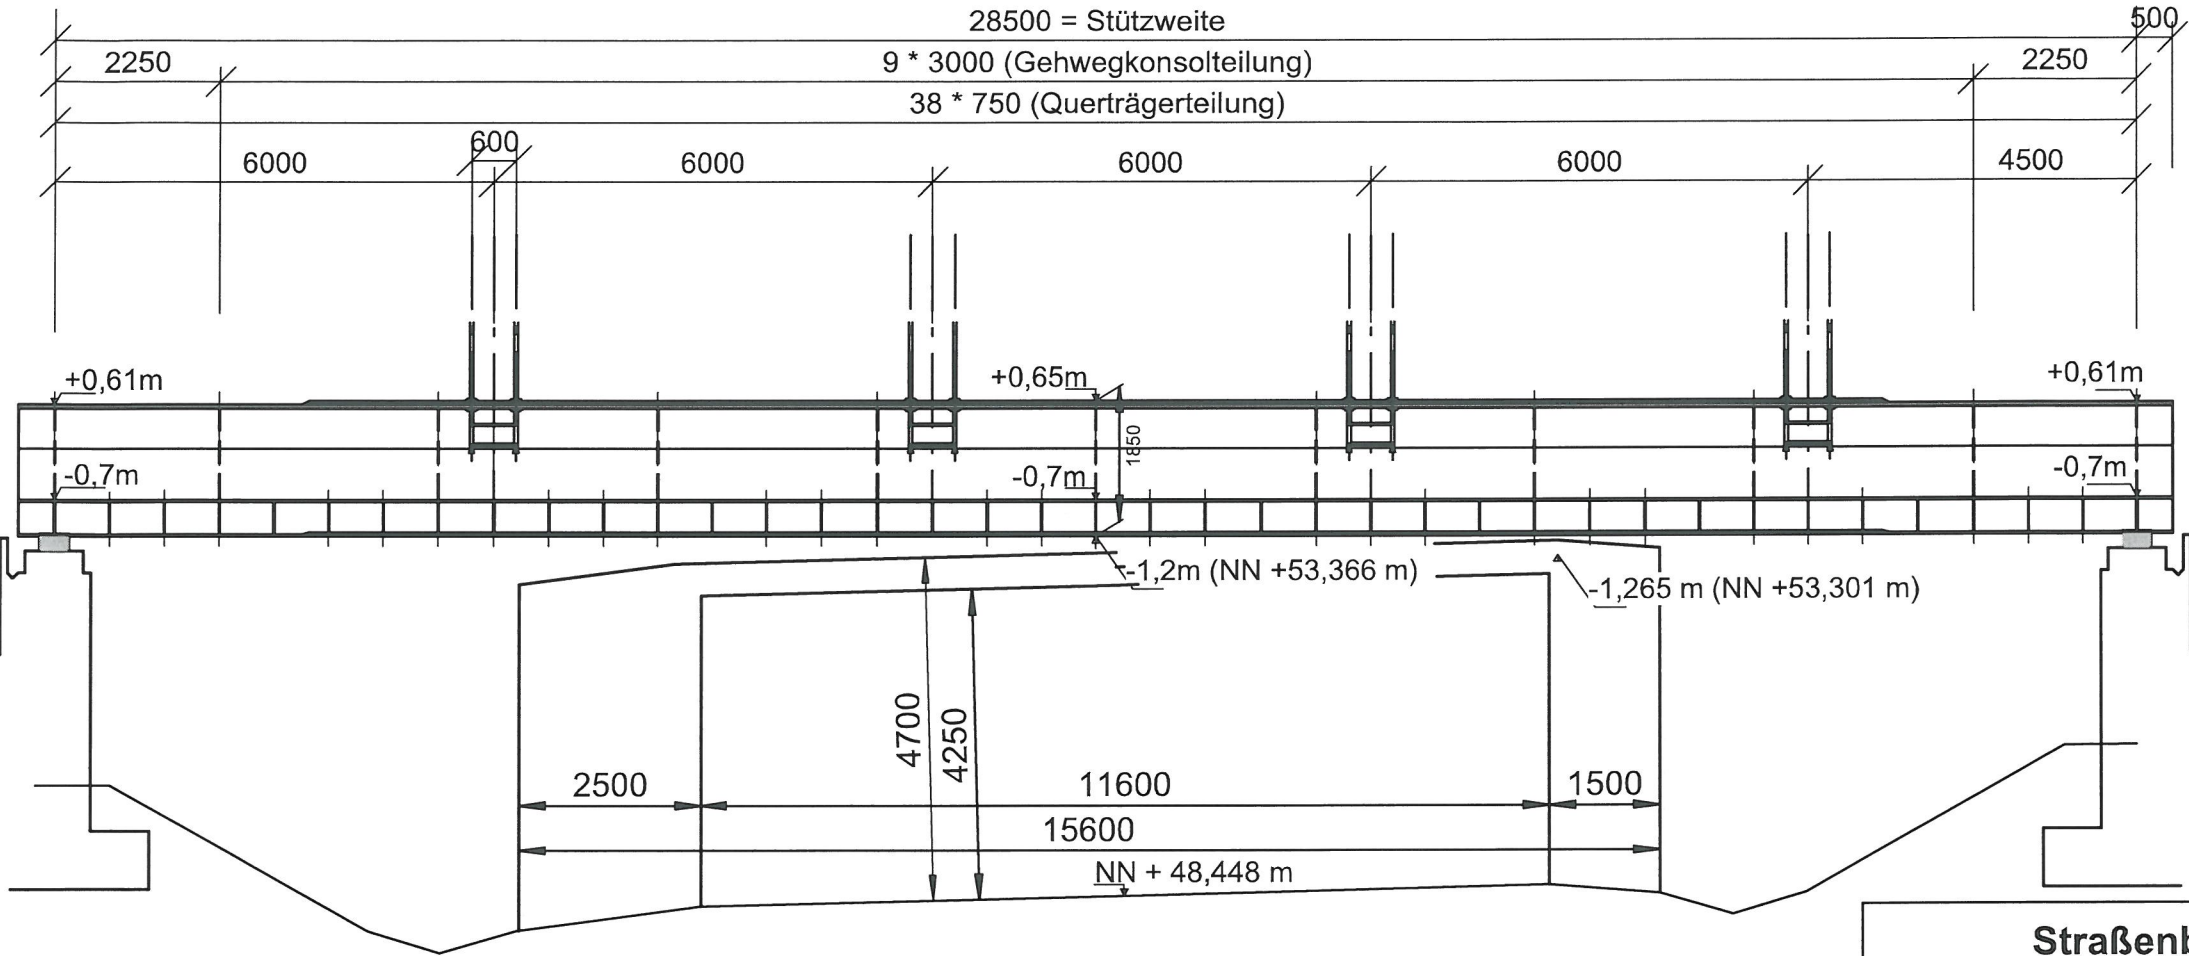

Aufgestellt:
meyer + schubart
Partnerschaft Beratender Ingenieure VbI
Hauptstraße 45 Tel.: 05031/9026-0
31515 Wunstorf Fax: 05031/9026-21
Wunstorf, den 25.08.2015 *[Signature]*

Straßenbauverwaltung des Landes Niedersachsen		Unterlage Nr.:	
		Blatt Nr.: 003	
Straße: B 3 von km: 28+645 bis km 31+055 Nächster Ort: Celle		Reg. Nr.:	
		Datum	Zeichen
B 3 OU Celle (Nordteil) Verlegung von N Celle (B 3) bis NO Celle (B 191)		gezeichnet	25.08.2015
		Längsschnitt BW 24b Bauwerke Ce 24 b Maßstab: 1:100	
Blatt: Bau-km 30+580 bis Bau-km 31+700			