


Bauwerksdaten	BW 24a / 24b
Entwurfsgeschwindigkeit	60 km/h
Kreuzungswinkel	81,17 gon / 91,67 gon
Konstruktion	eingleisige, einfeldrige, Stahltrogüberbauten
Belastung	LM71, alpha = 1,0
Bauhöhe	1,85 m
Lichte Höhe	>= 4,7 m
Lichte Weite	>= 15,5 m
Stützweite	29,5 m / 28,5 m

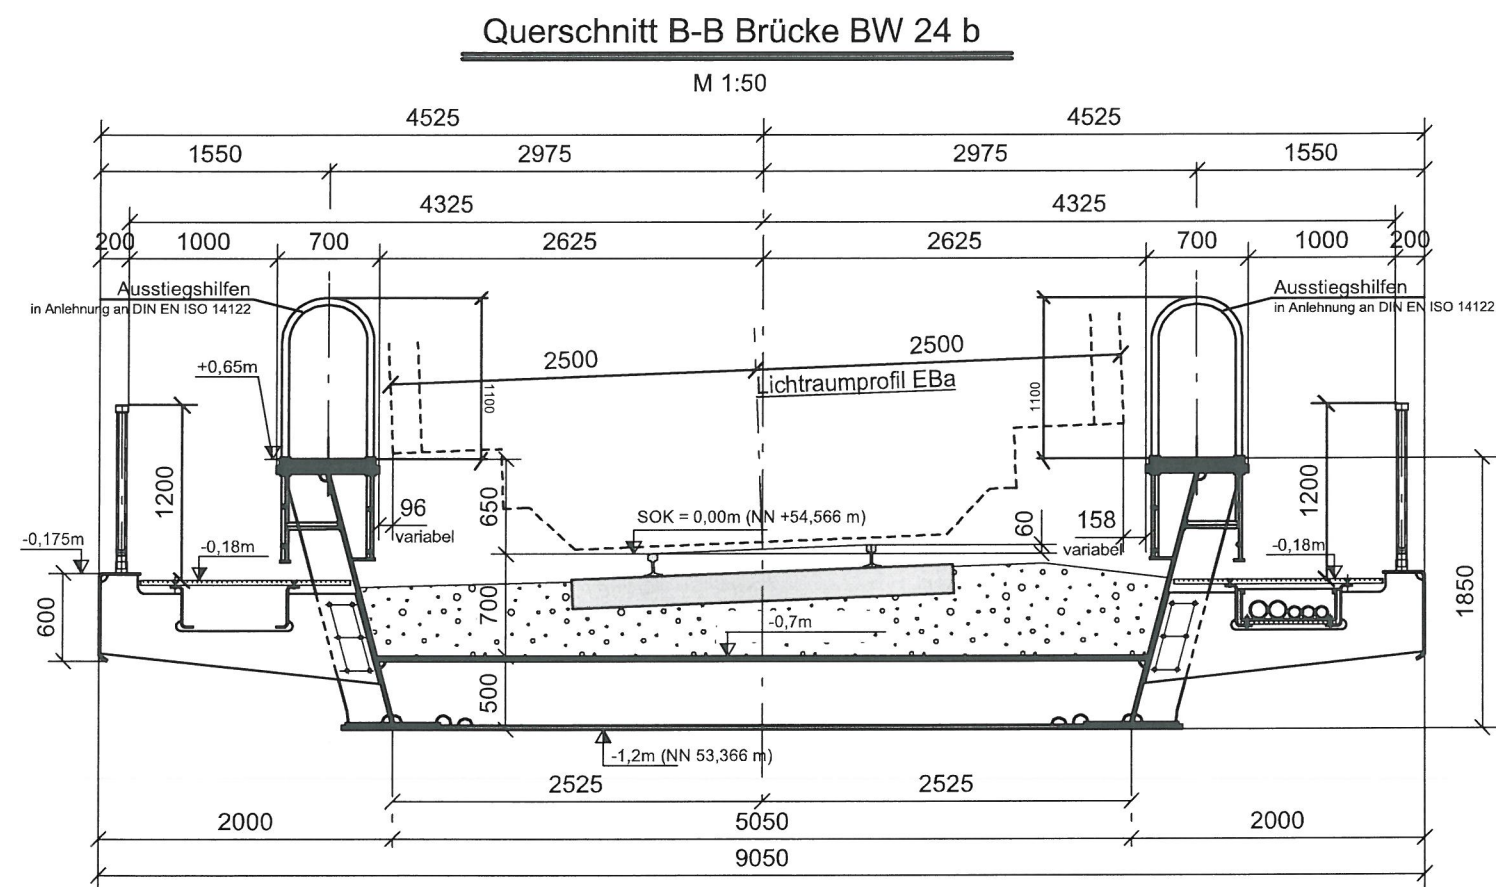

Aufgestellt:  
**meyer + schubart**  
Partnerschaft Beratender Ingenieure VBI  
Hauptstraße 45 Tel.: 05031/9026-0  
31515 Wunstorf Fax: 05031/9026-21  
Wunstorf, den 25.08.2015

<b>Straßenbauverwaltung des Landes Niedersachsen</b>		Unterlage Nr.:	
		Blatt Nr.: 002	
Straße: B 3 von km: 28+645 bis km 31+055 Nächster Ort: Celle		Reg. Nr.:	
<b>B 3 OU Celle (Nordteil)</b> Verlegung von N Celle (B 3) bis NO Celle (B 191)  Blatt: Bau-km 30+580 bis Bau-km 31+700		gezeichnet	Zeichen
		25.08.2015	Razlaw
		<b>Querschnitt BW 24b</b>	
		Bauwerke Ce 24 b Maßstab: 1:50	