
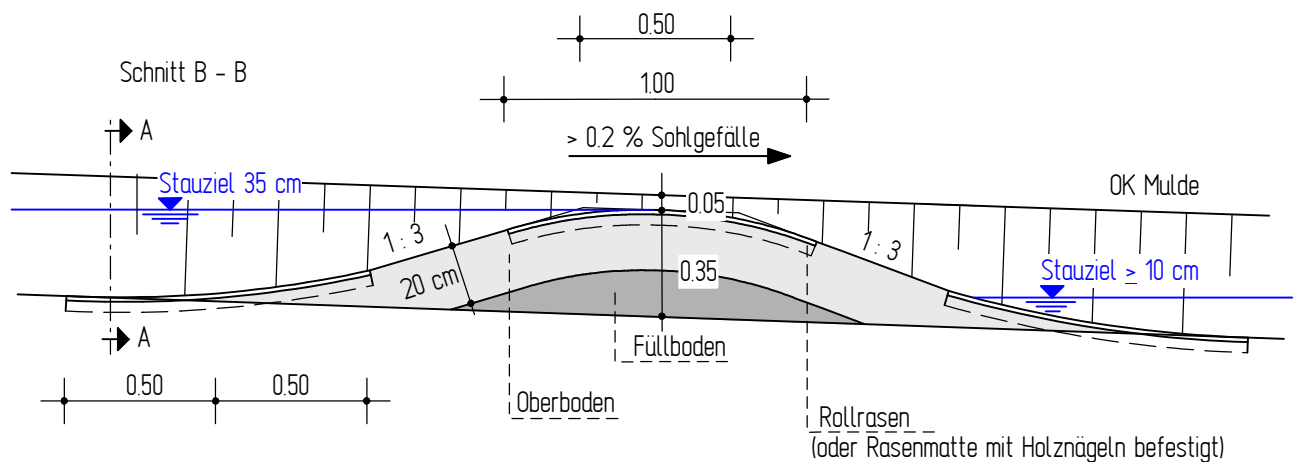


3.7 Detaildarstellung Sickerschwelle

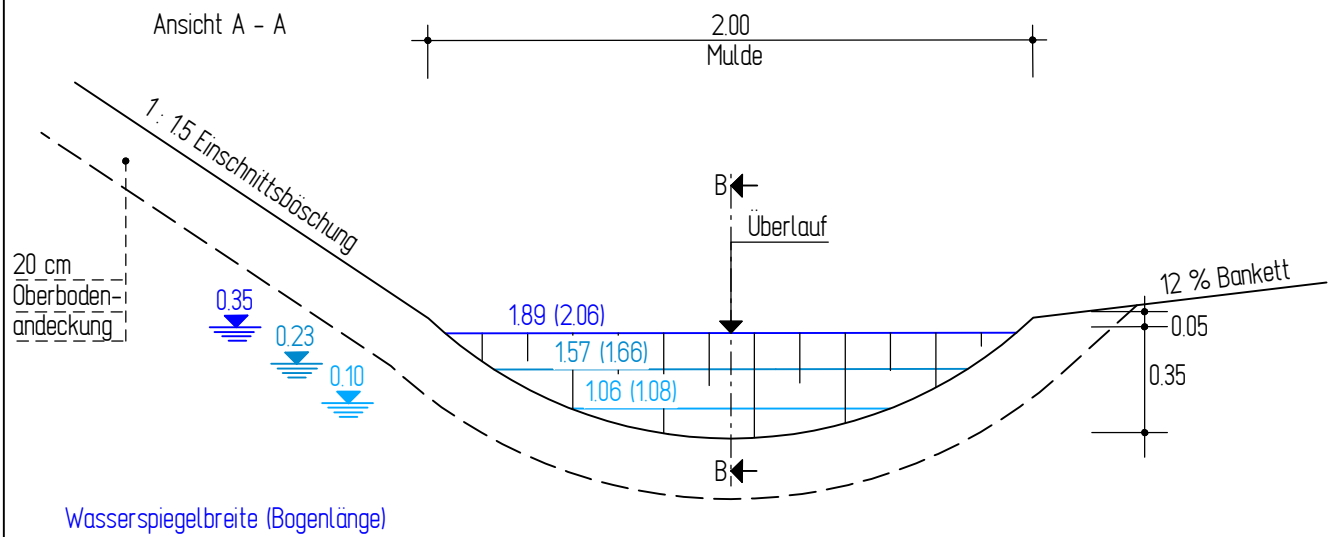

Ablaufschacht nicht dargestellt

B3 OU Celle (Nordteil)

Verlegung von N Celle (B 3)
bis NO Celle (B 191)

Anlage 7

Unterlage 18.1

Maßstab: 1:25

Darstellung:

- Versickermulde mit Erdschwelle Prinzipskizze

Bearbeitet:

Datum: November 2024

Name: Pieper

/gbv INGENIEURGESELLSCHAFT FÜR BAU - UND VERMESSUNGSWESEN
André Novotny - Beratender Ingenieur -