Unterlage 19.1 Karte 2a: Fledermäuse

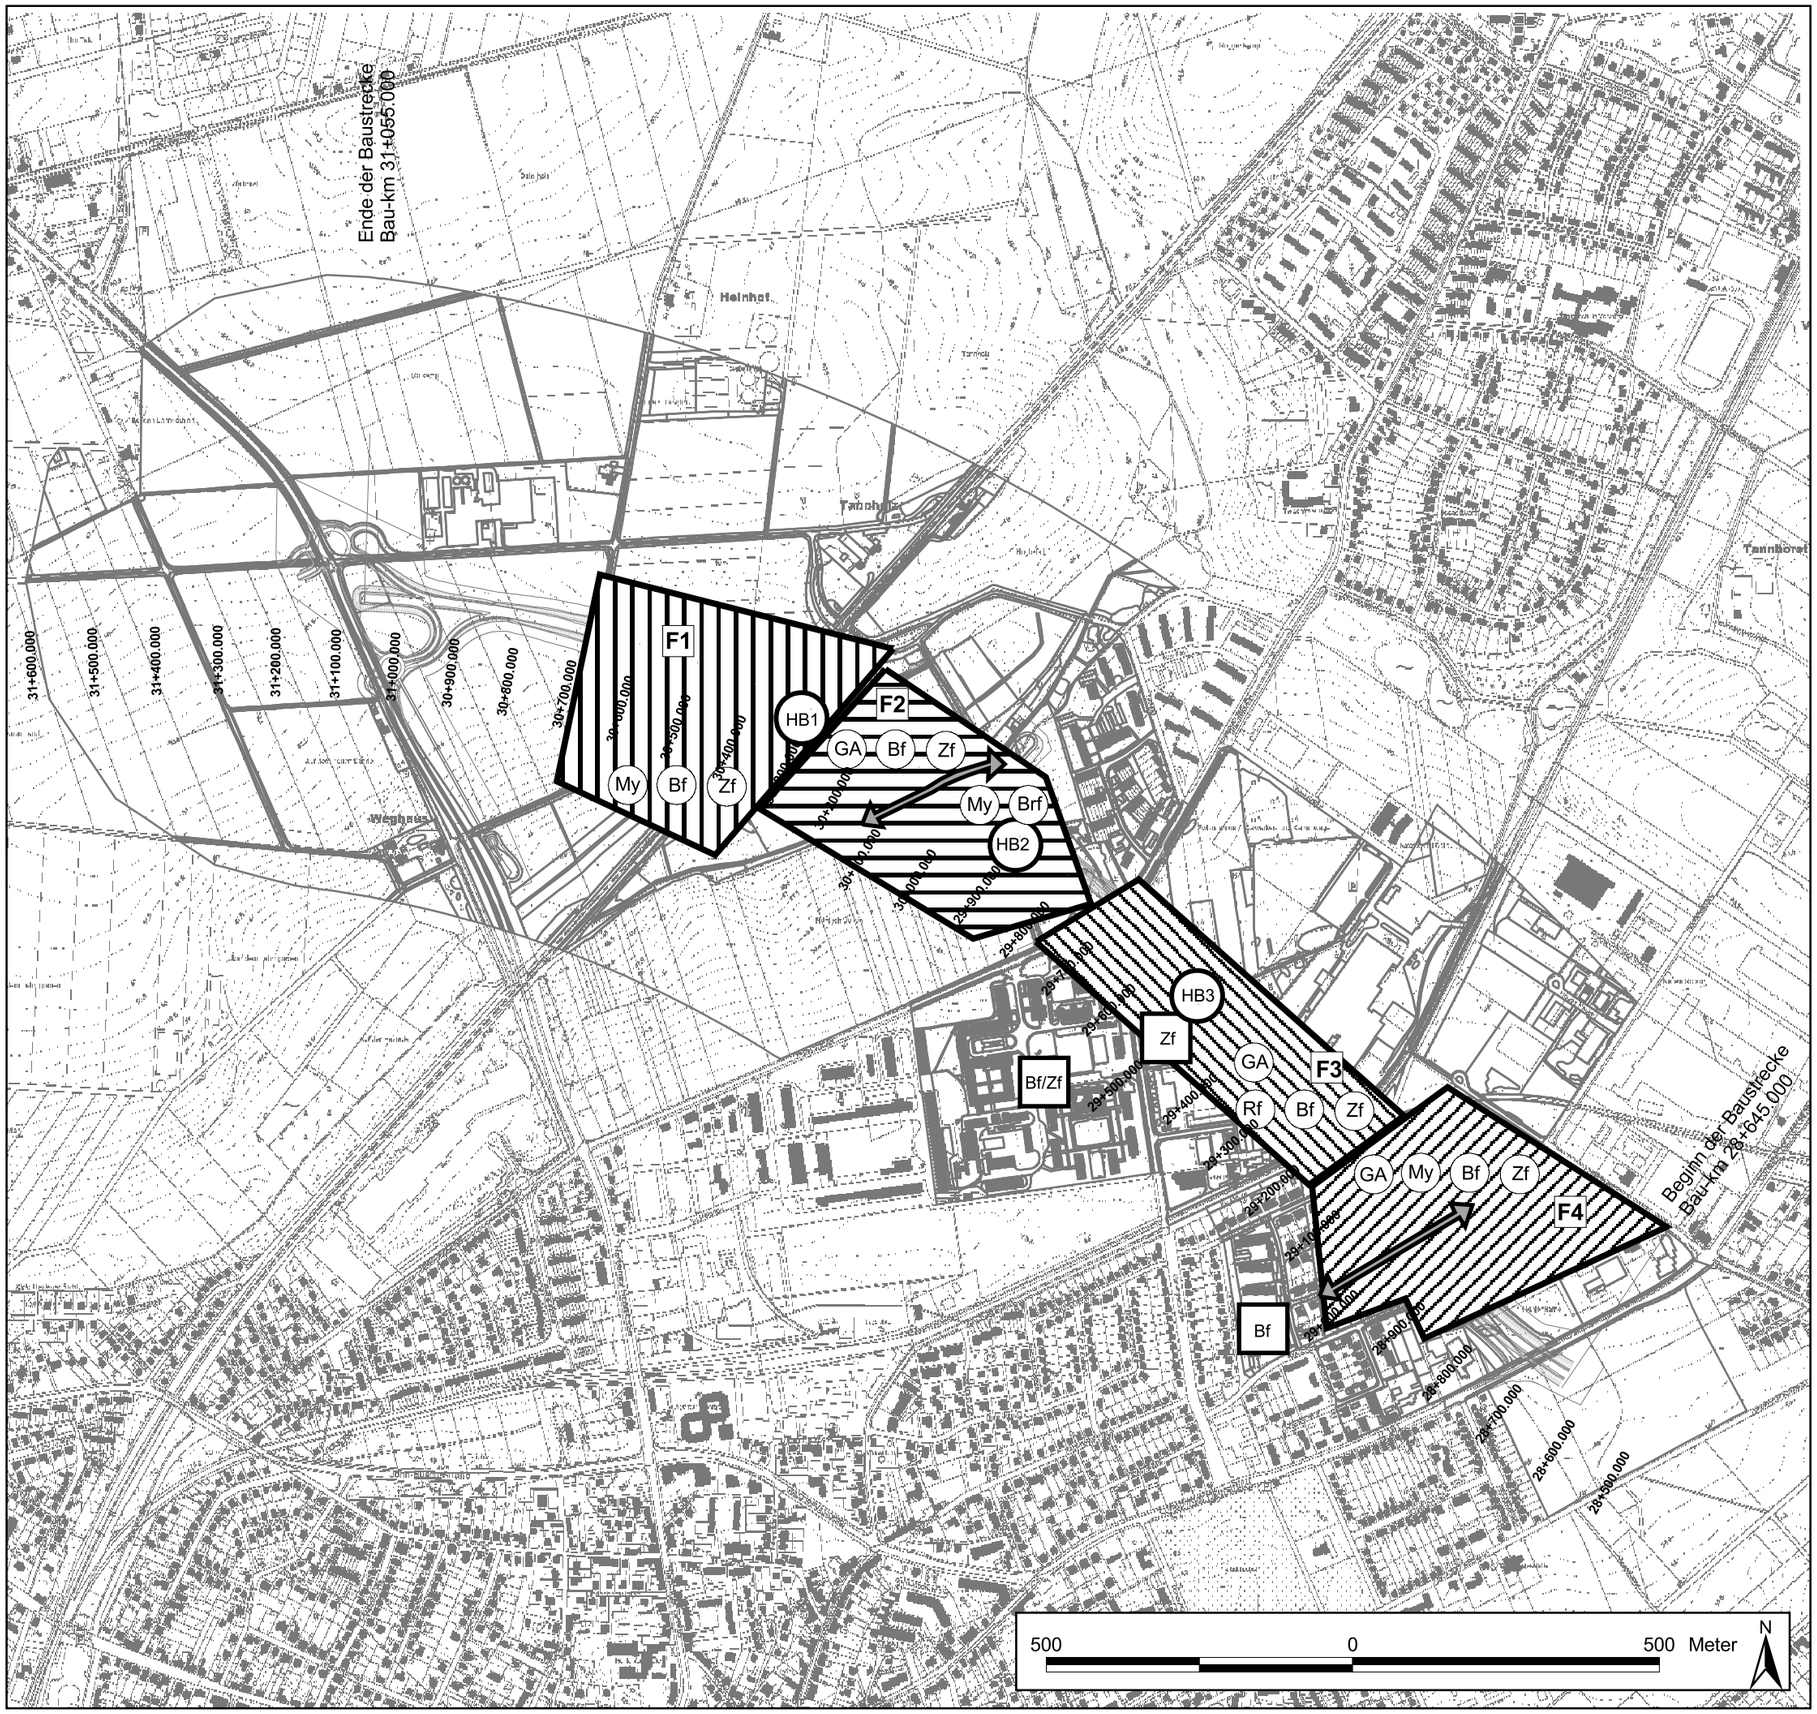

Grenze des Untersuchungsgebietes

geplante Straße, Bauwerke und sonstige Anlagen

Teilgebiete der Fledermauserfassung und nachgewiesene Arten

- F1 — Teilgebiet 1: Breitflügelfledermaus, Zwergfledermaus, Myotis-Arten
- F2 — Teilgebiet 2: Großer Abendsegler, Breitflügelfledermaus, Zwergfledermaus, Brandt-/Bartfledermaus, Myotis-Arten
- F3 — Teilgebiet 3: Großer Abendsegler, Breitflügelfledermaus, Rauhautfledermaus, Zwergfledermaus
- F4 — Teilgebiet 4: Großer Abendsegler, Breitflügelfledermaus, Zwergfledermaus, Myotis-Arten
- HB1 — Standort der Horchboxen
- Bf — Quartiergebiet nachgewiesenes oder potenzielles Quartiergebiet)
- Flugstrecke (nachgewiesene Flugstrecke, bzw. mögliche zukünftige Flugstrecke)

Fledermausarten

- GA — Großer Abendsegler
- Brf — Brandt-/Bartfledermaus
- Bf — Breitflügelfledermaus
- My — Myotis-Arten
- Rf — Rauhautfledermaus
- Zf — Zwergfledermaus

- Planfeststellung - Deckblatt vom 10.12.2024

Quelle: Auszug aus den Geobasisdaten der Niedersächsischen Vermessungs- und Katasterverwaltung © 2022 LGLN

Nr.	Art der Änderung	Datum	Aufgestellt
4	Aktualisierung der Kartengrundlage	10.12.2024	Grimm/Kaiser
3	Änderung der Straßenplanung (Deckblätter)	10.12.2024	Lühring
2	Aktualisierung der Biotoptypen	10.12.2024	Grimm/Kaiser
1	Änderung und Ergänzung der Legende	10.12.2024	Grimm/Kaiser

alw ARBEITSGRUPPE LAND UND WASSER
Prof. Dr. Thomas Kaiser, Landschaftsarchitekt
Am Amtshof 18
29355 Beedenbostel
Tel.: (05145) 2575
Fax: (05145) 280864
Beedenbostel, den 28.06.2016
gez. Kaiser

	DATUM	NAME
bearbeitet	2012	F.Kobbe
gezeichnet	Juni 2012	E.Kaiser
geprüft	2016	T. Kaiser

Straßenbauverwaltung des Landes Niedersachsen

Blatt: B 3 Bau-km 28+645 bis Bau-km 31+055

(Nächster Ort): Celle

Unterlage 19.1 Karte 2a

Blatt Nr.

Reg. Nr

	Datum	Zeichen
nach-/geprüft		

B3 OU Celle (Nordteil)

Verlegung von N Celle (B 3) bis NO Celle (B191)

Blatt: Bau-km 28+645 bis Bau-km 31+055

Fledermäuse

Maßstab 1 : 10.000

Aufgestellt:
Verden, den 30.06.2016
Niedersächsische Landesbehörde für Straßenbau und Verkehr
Geschäftsbereich Verden
PG OU-Celle
gez. Winkelmann