


geplottet am: 06.01.26 gespeichert unter: \\ad.trans-tec-bau.de\DATA\Programm\Card\CARD\101\005\176_10-41_3\VA4AQ.1.PLT

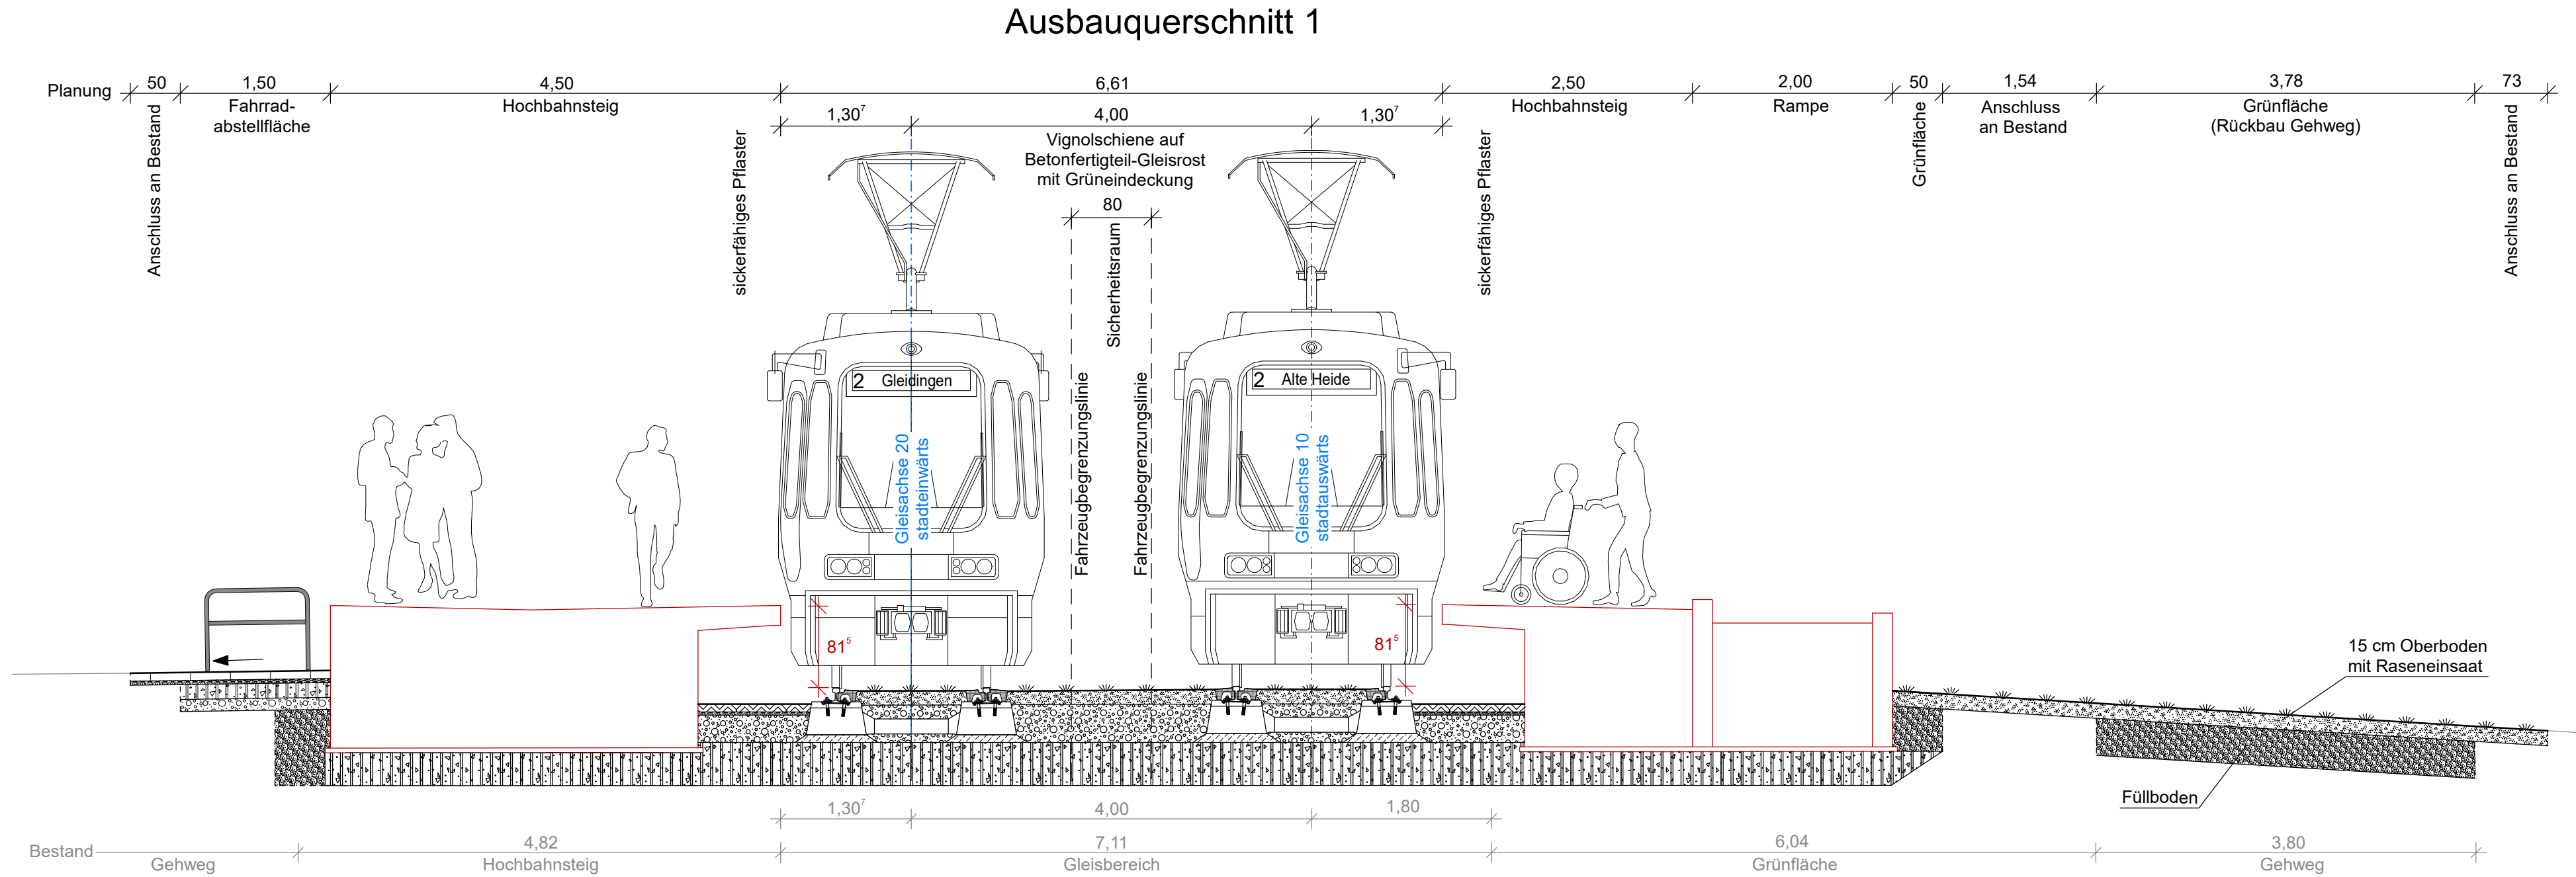

Ind.	Art der Änderung/Ergänzung		Datum TransTecBau
PNr.: 5176_10		Entwurfsverfasser	
Bearb.: Nawrath	12 / 2025	Hannover, 05.01.2026	
gez.: Schäfer / Jaensch	12 / 2025	<div>TransTecBau</div> <div>TransTec Bauplanungs- und Managementgesellschaft Hannover mbH</div> <div>Gradestr. 20, D-30163 Hannover T.:0511/3995-1000, F.:0511/3995-1299 e-mail: info@transtecbau.de Internet: www.transtecbau.de</div>	
gepr.: gez.: i.V Fieber	05.01.26		
Zchg.:			
VA 4 AQ 01	gez.: ppa. Oetzmann	gez.: i. V. Mandalka	
Projekt: 1239.06	Vorhabenträger		
Blatt:	Hannover, 18.12.2025		
	<div><div>Infrastrukturgesellschaft Region Hannover GmbH</div></div>		
	gez.: ppa. Vey gez.: i.A Hoppe		
Anl.: Blatt:	<div>Stadtbahnstrecke B-Nord</div> <div>Grunderneuerung</div> <div>Haltestelle Tempelhofweg</div> <div>- Genehmigungsplanung -</div> <div>Ausbauquerschnitt 1</div>		
Größe: B: 29,7 cm L: 78,0 cm F: 0,232 m²			
Plangenehmigung			
Verkehrsanlage			
M 1: 50			