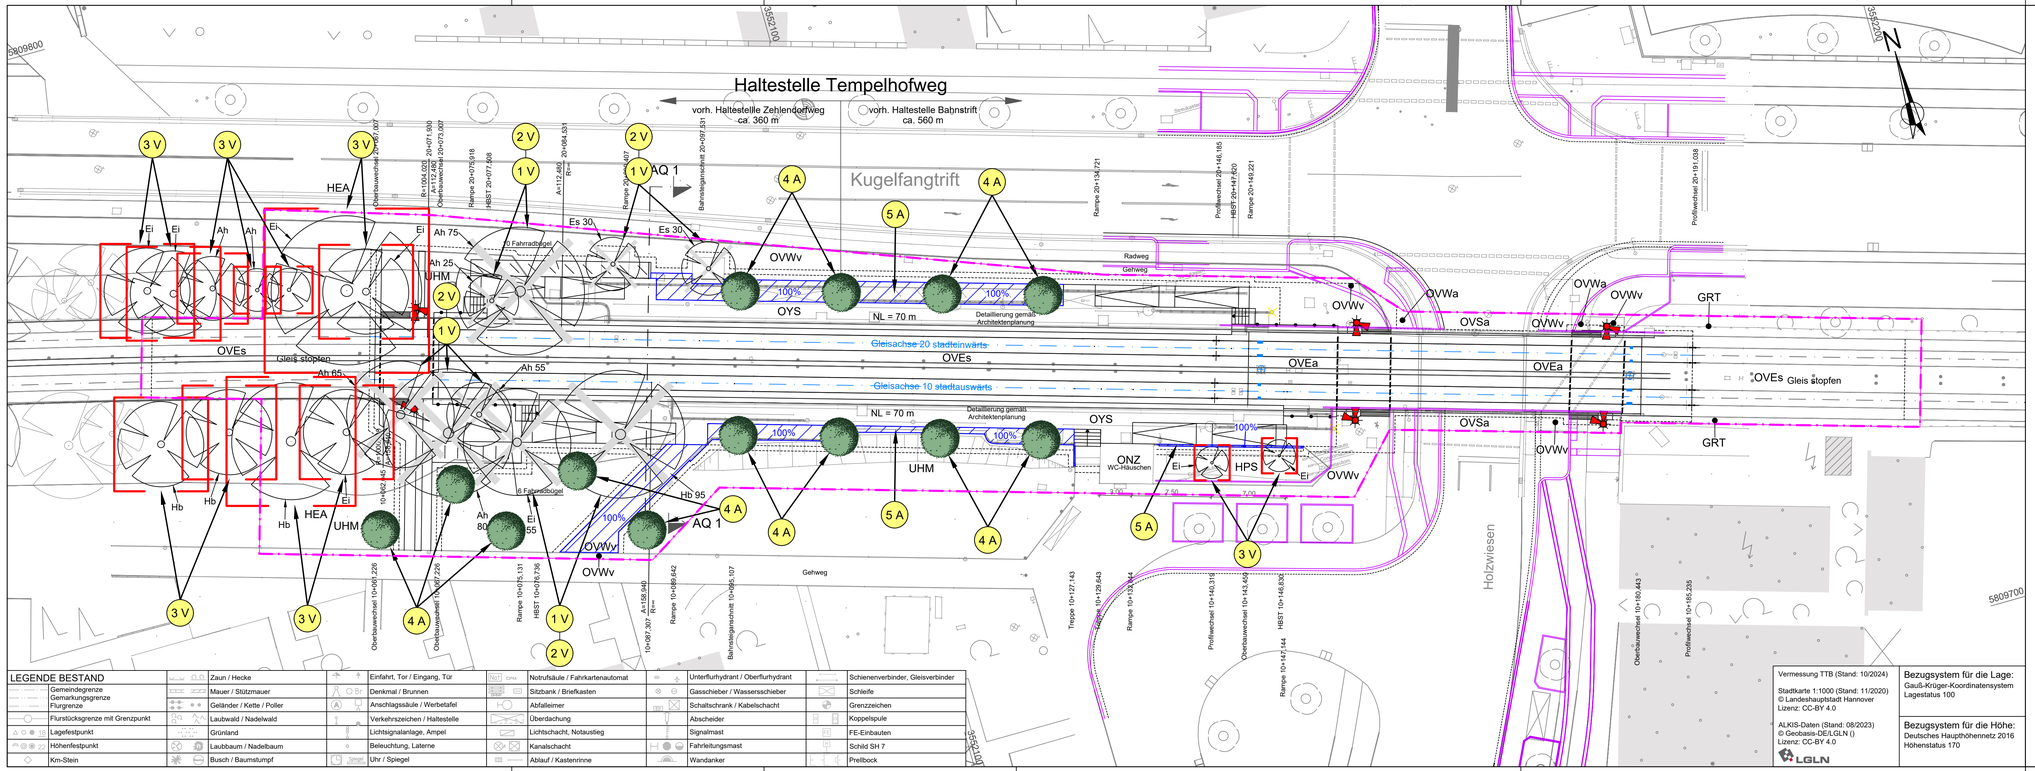

Bestand

Biotoptypen (Drachenfels 2021)

Gebüsche und Gehölzbestände

- HEA Allee/Baumreihe des Siedlungsbereichs
- HPS Sonstiger standortgerechter Gehölzbestand
- Einzelbaum

Grünanlagen und Ruderalfluren

- GRT Trittrasen
- UHM Halbruderale Gras- und Staudenflur mittlerer Standorte

Gebäude, Verkehrs- und Industrieflächen

- OVS Straße
- OVE Gleisanlage
- OVW Weg
- ONZ Sonstiger öffentlicher Gebäudekomplex
- OYS Sonstiges Bauwerk

Zusatzmerkmale

Grünanlagen

- Ah 75 Baumart und Stammdurchmesser in cm

Gebäude, Verkehrs- und Industrieflächen

- s Schotter
- v sonstiges Pflaster mit engen Fugen
- a Asphalt, Beton

Sonstige Hinweise:

- .../... Biotoptypen in Durchdringung

Gehölzarten

- Ah Ahorn
- Ei Eiche
- Es Esche
- Hb Hainbuche

Nachrichtlich

- Planfeststellungsgrenze

Maßnahmen

- 1 V **Bauzeitenregelung (Brutvögel)**
- 2 V **Gehölz-, Baumkontrolle vor der Rodung**
- **Schutzmaßnahmen nach R SBB und DIN 18.920 (3 V)**
- **Einzelbaumpflanzung (4 A)**
- 100% **Entsiegelung (5 A)** (mit Angabe des Entsiegelungsgrades)
- 1 V **Nr. und Art der Maßnahme**

Erläuterung Maßnahmentyp

- V Vermeidungsmaßnahme
- A Ausgleichsmaßnahme

Ind.	Art der Änderung/Ergänzung	Datum	TransTecBau

	Datum	Zeichen
bearb.	11/2025	Kroll
gez.	11/2025	Schirmacher
gepr.	11/2025	Stegemann

Planung:
Hannover, den ##.##.2025
gez.: J. Stegemann

ALAND
Gerberstr. 4, 30169 Hannover
Tel.: 0511/1210836-0
Fax: 0511/12108379
e-Mail: hannover@aland-nord.de
Internet: www.aland-nord.de

Projekt:	1239.02
Blatt:	
Unterlage 12.3	
Anl.:	Blatt: 1
Größe:	B:29.7 cm L: 97.0 cm F: 0.288 m²
Planfeststellung	
Verkehrsanlagenplanung	
M 1: 250	

Vorhabenträger
Hannover, ##.##.2025
gez.: #####

infra
Infrastrukturgesellschaft Region Hannover GmbH
gez.: i. V. ####

Stadtbahnstrecke B-Nord
Grunderneuerung
Haltestelle Tempelhofweg
- Enwurfsplanung-
Maßnahmenplan

Vermessung TTB (Stand: 10/2024)

Stadtkarte 1:1000 (Stand: 11/2020)
© Landeshauptstadt Hannover
Lizenz: CC-BY 4.0

ALKIS-Daten (Stand: 08/2023)
© Geobasis-DE/LGLN ()
Lizenz: CC-BY 4.0

LGLN

Bezugssystem für die Lage:
Gauß-Krüger-Koordinatensystem
Lagestatus 100

Bezugssystem für die Höhe:
Deutsches Haupthöhennetz 2016
Höhenstatus 170

LEGENDE BESTAND

Gemeindegrenze Gemarkungsgrenze Flurgrenze	Zaun / Hecke	Einfahrt, Tor / Eingang, Tür	Notrufsäule / Fahrkartenautomat	Unterflurhydrant / Oberflurhydrant	Schienenverbinder, Gleisverbinder
	Mauer / Stützmauer	Denkmal / Brunnen	Sitzbank / Briefkasten	Gasschieber / Wasserschieber	Schleife
	Geländer / Kette / Poller	Anschlagssäule / Werbetafel	Abfalleimer	Schaltschrank / Kabelschacht	Grenzzeichen
Flurstückgrenze mit Grenzpunkt	Laubwald / Nadelwald	Verkehrszeichen / Haltestelle	Überdachung	Abscheider	Koppelspule
Lagefestpunkt	Grünland	Lichtsignalanlage, Ampel	Lichtschacht, Notausstieg	Signalmast	FE-Einbauten
Höhenfestpunkt	Laubbaum / Nadelbaum	Beleuchtung, Laterne	Kanalschacht	Fahrleitungsmast	Schild SH 7
Km-Stein	Busch / Baumstumpf	Uhr / Spiegel	Ablauf / Kastenrinne	Wandanker	Prellbock

gespeichert unter: G:\2360_\2375_HBS_Grund_Tempelhofweg_2025\CAD\U12-3_01_Maßnahmenplan_20250716.dwg
geplottet am: 25.11.2025