



# Übersichtsplan (M. 1:20.000)

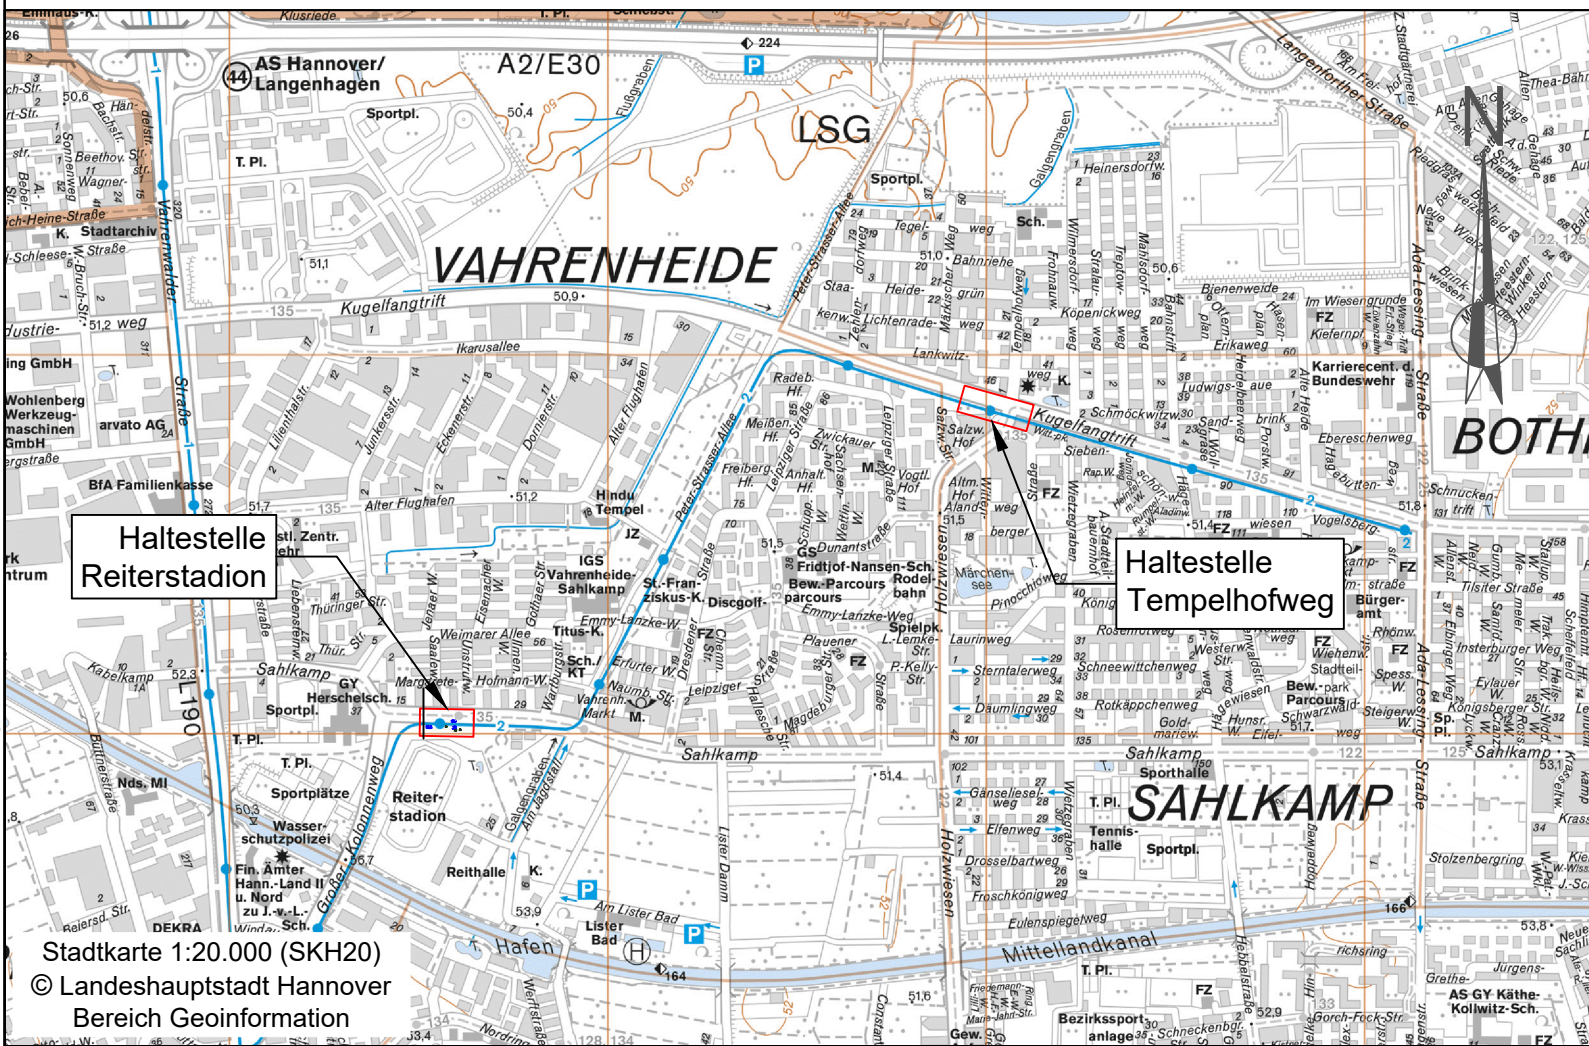


## Lageplan (M. 1:500)

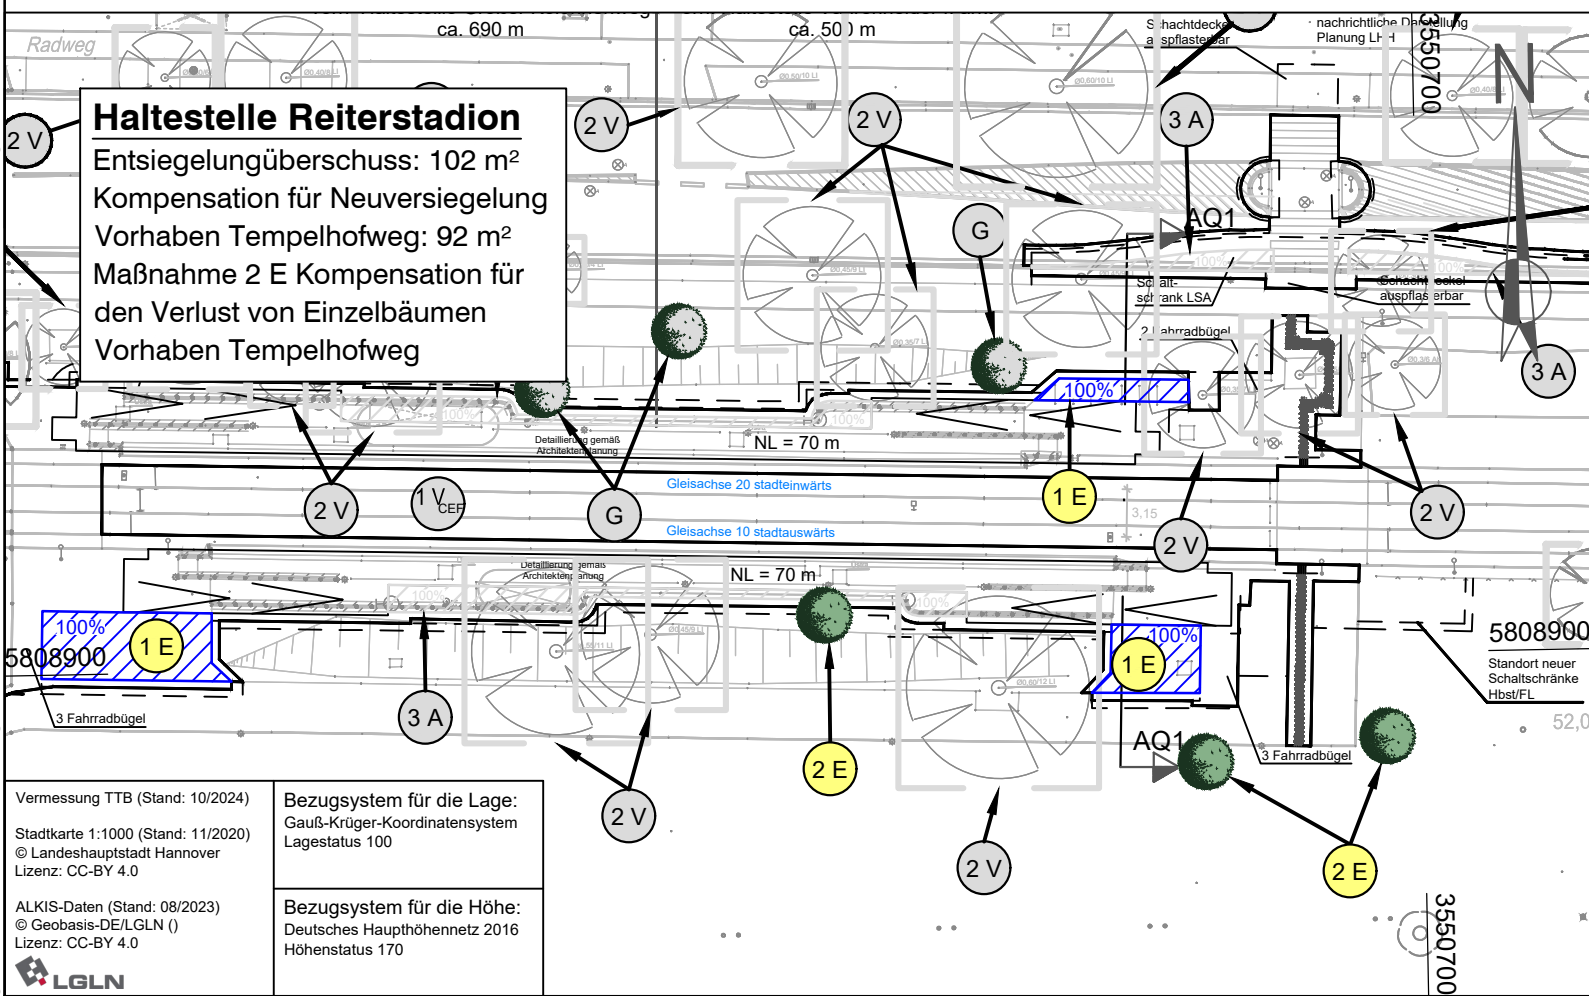

# Maßnahmen

- 100%** Entsiegelung (1 E)  
(mit Angabe des Entsiegelungsgrades)
- Einzelbaumpflanzung (2 E)
- Nr. und Art der Maßnahme
- Erläuterung Maßnahmentyp  
E Ersatzmaßnahme
- Maßnahme anderer Vorhaben

Ind.	Art der Änderung/Ergänzung	Datum
		TransTecBau

			Planung:	 Gerberstr. 4, 30169 Hannover Tel.: 0511/1210836-0 Fax: 0511/12108379 e-Mail: hannover@aland-nord.de Internet: www.aland-nord.de
			Hannover, den ##.##.2025	
	Datum	Zeichen	gez.: J. Stegemann	
bearb.	11/2025	Kroll		
gez.	11/2025	Schirmacher		
gepr.	11/2025	Stegemann		

Projekt: 1239.02	Vorhabenträger	<b>infra</b> Infrastrukturgesellschaft Region Hannover GmbH
Blatt:	Hannover, ##.##.2025	
Unterlage 12.3		gez.: ####
Anl.: Blatt: 2	gez.: i. V. ####	
Größe: B: 29,7 cm L: 42,0 cm F: 0,123 m²	<b>Stadtbahnstrecke B-Nord</b> Grundernerung <b>Haltestelle Tempelhofweg</b>  - Entwurfsplanung -	
Planfeststellung		
Verkehrsanlagenplanung		
M 1: 500 / 20.000	Maßnahme 1 E und 2 E (Haltestelle Reiterstadion)	