
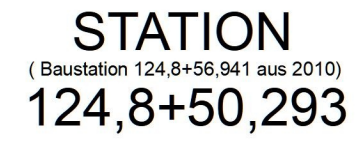


Regelquerschnitt
Kreuzungsbahnhof Zeven Aspe
am eingemessenen Profilquerschnitt in
Baustation 124,8+56.941 aus 2010
entsprechend Strecken-Km 124,8+50.293 der
festgestellten Kilometerlinie A010A
der Fa. ESC aus der Grundlagenvermessung in 2009

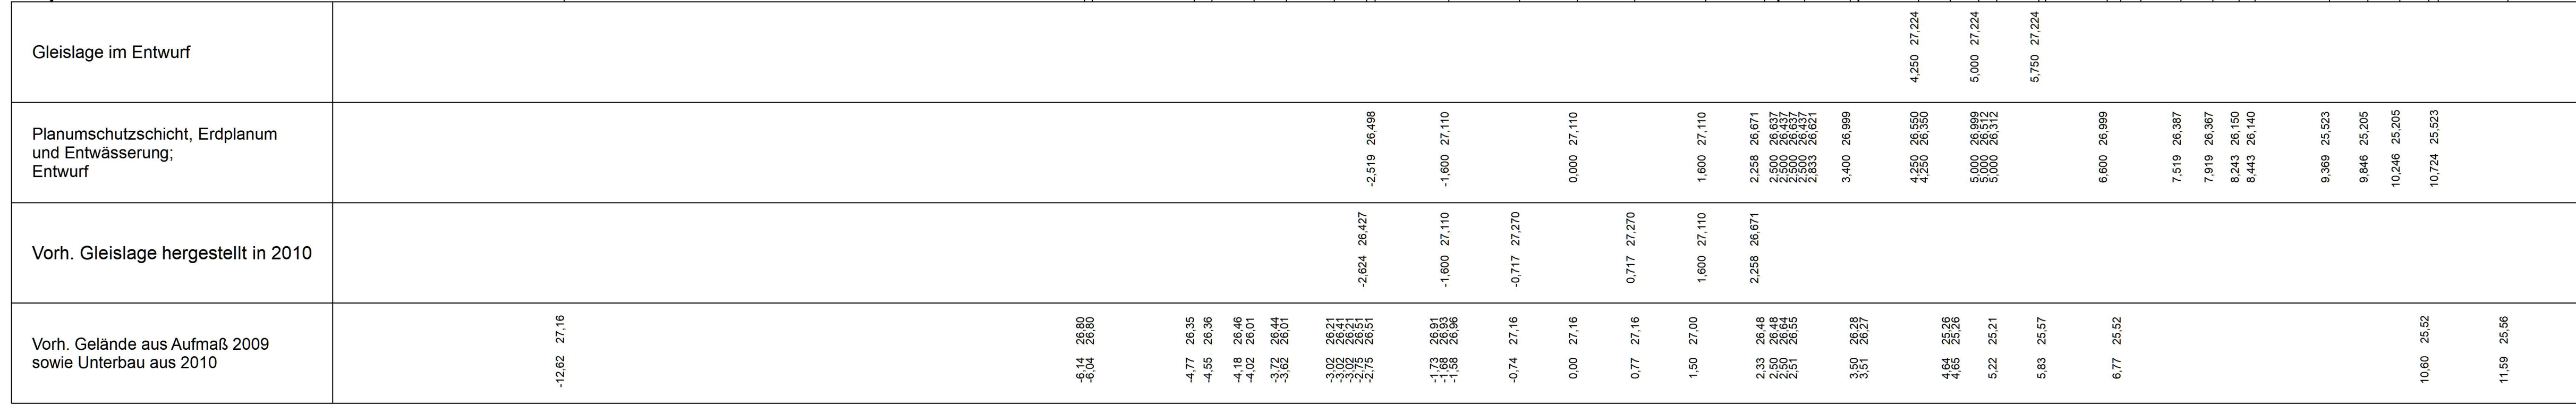

Freigabevermerke Unterlage zur Genehmigung freigegeben, Bremervörde den2026; Für den Auftraggeber: Holger Buse Prokurist; Eisenbahnbetriebsleiter-Infrastruktur; Leiter Infrastruktur		Prüfvermerke		
3				
2				
1				
Index	Datum	Name	Änderungen	
Auftraggeber				
 EISENBAHNEN UND VERKEHRSBETRIEBE ELBE-WESER GMBH Hausanschrift: 27404 ZEVEN, BAHNHOFSTRASSE 67, TEL.: (04281) 944-10 Geschäftsbereich Infrastruktur: 27432 BREMERVÖRDE, AM BAHNHOF 1, TEL.: (04761) 9931-10				
Maßnahme BV 310 F: evb-Strecke 3, Rotenburg (Wümme) - Bremervörde; Verlängerung Gleis 22 im Bf Zeven-Aspe;		Planbezeichnung Regelquerprofil Str. - Km 124,8+50		
ConTrack Infrastruktur Verkehr Logistik Roscherstraße 7 Tel. 0511 515288 40 30161 Hannover www.contrack.de			Datum	Name
		bearbeitet	15.08.2025	M.Schmidt
		gezeichnet	16.12.2024	M.Schmidt
		geprüft		
Zeichnungs-Nr.	Abmessungen	Maßstab	Anlage	Blatt
2218-2-25-2-1	0,915 x 0,371	1:50/50	3.2	evb-Str. 3: 2218-124857