


380-kV-Leitung
Landesbergen - Grohnde
LH-10-3011
UW Landesbergen
Wegenutzungsplan

Legende:

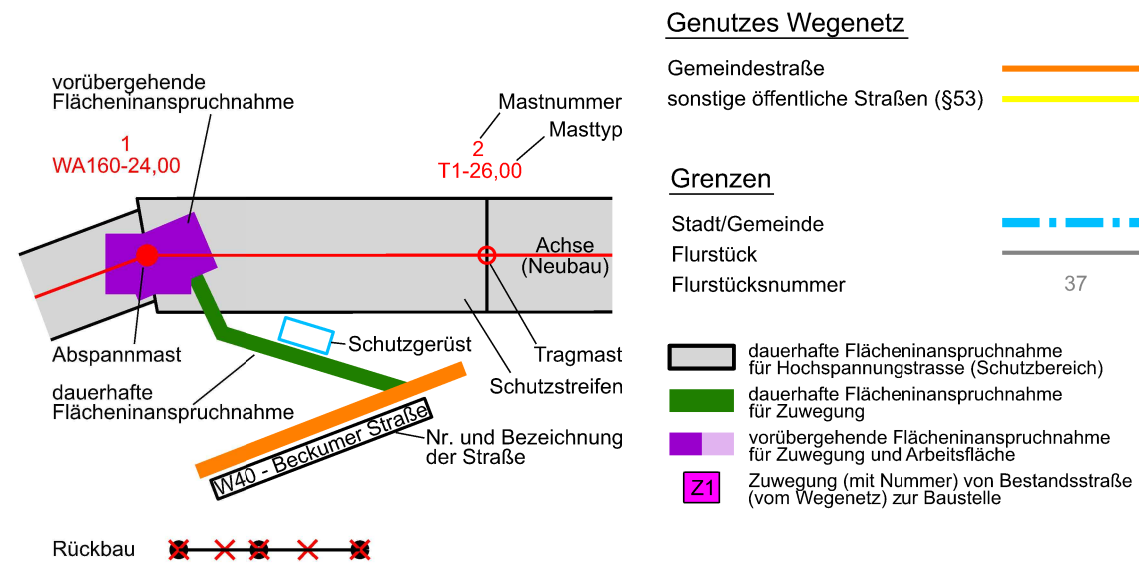

Quelle: Auszug aus den Geobasisdaten des Landesamts für Geoinformation und Landesvermessung Niedersachsen © Geo-Basis-DE/LGLN 2025

Planfeststellungsunterlage

Aufgestellt Bayreuth,	26.03.2026
i.V. TenneT TSO GmbH	i.V. TenneT TSO GmbH
Firma SWECO	Maßstab: 1:5000 Einheit: Meter
	Ausgabedatum: 25.03.2026
	Datum Name
	Bearb. 09.02.2026 Kämpfer
	Gepr. 25.03.2026 Zwiehoff
	Dokumentenart: Wegenutzungsplan
	Status: In Erstellung
	tennet
Zust.	Änderung Datum Name

