

Auftraggeber



TenneT TSO GmbH

Bernecker Straße 70

95448 Bayreuth

Anlage 6
Mastprinzipzeichnungen

Planfeststellungsunterlagen

380-kV-Leitungsverschwenkung Landesbergen – Grohnde
LH-10-3011

Für die Richtigkeit zeichnet (TenneT)

26.03.2026

i.V. Thomas Sälzer

i.V.

26.03.2026

i.V. Florian Hoops

i.V.

Datum

Name

Unterschrift

Projekt TenneT

A253: 380-kV Leitungsverschwenkung Landesbergen – Grohnde

Datum


26.03.2026

Seiten / Blätter

2


Revision log

Revision	Datum	Erstellt	Geprüft	Freigegeben	Kommentare

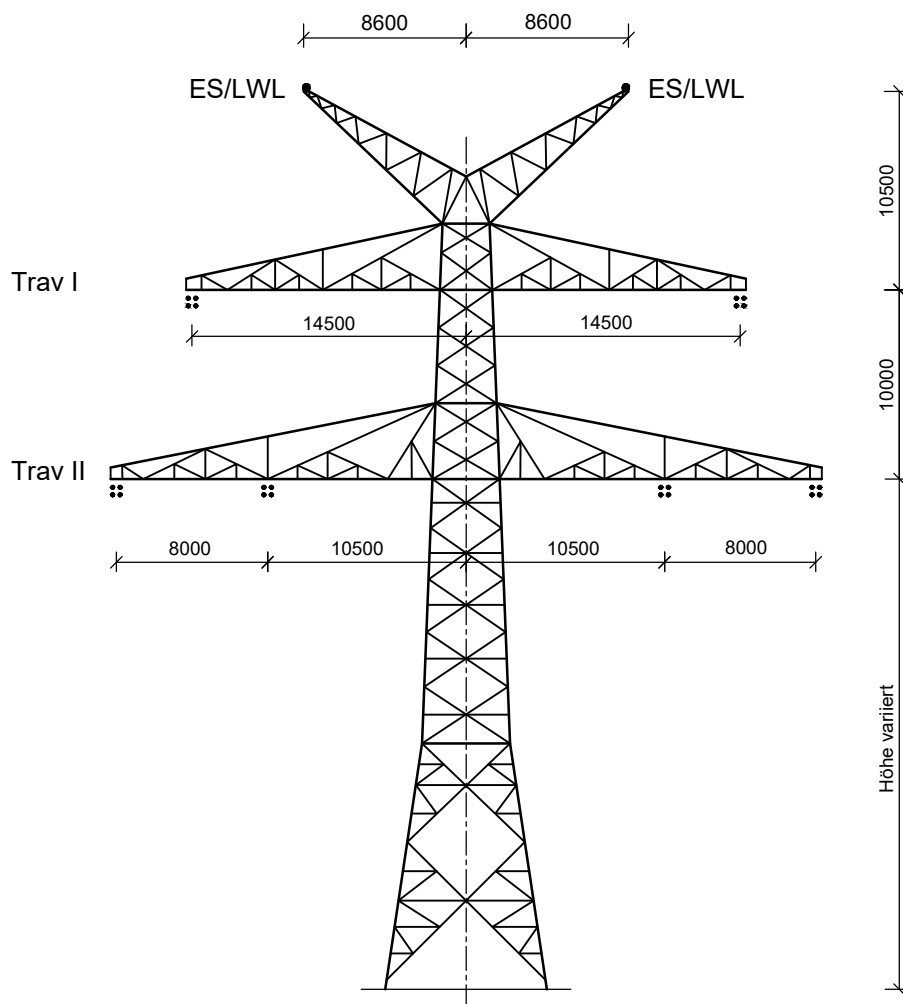

Winkelabspannmast WE/WAdiff100; D-2-D-2016.4
LH-10-3011: Mast-Nr. 1001

Index	Rev.-Datum	Gez.	Änderung			
	Technische Ref. / Firma	Erstellt durch	Genehmigt von	Datum 29.09.2025 Erstelldatum -	Format -	
					Maßstab 1:2500	
	Objektname 380-kV-Ltg. Landesbergen - Grohnde				Zählteil	
	Zugehörigkeit			DCC	Status P Blatt 1 / 2	
Identnummer	Titel Mastprinzipskizze WE/WAdiff100; D-2-D-2016.4				Eigennummer	
					Fremdnummer	

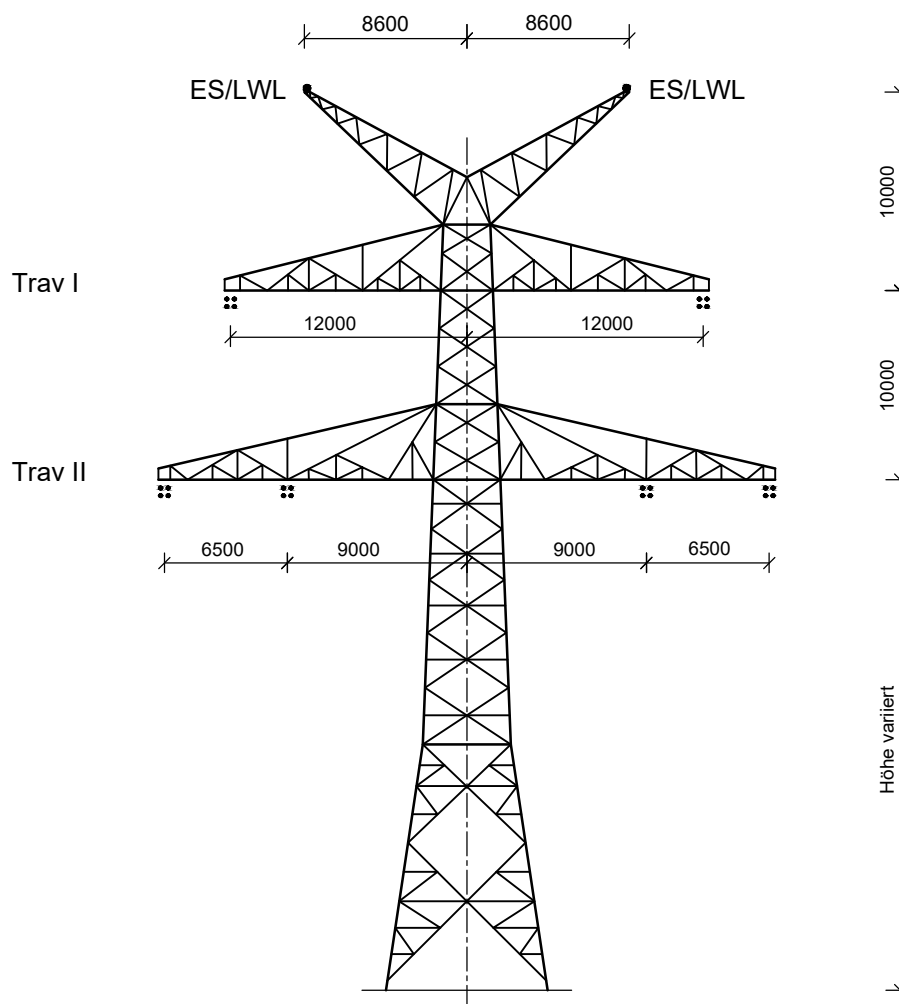

Winkelabspannmast WA140; D-2-D-2018.3
LH-10-3011: Mast-Nr. 2N

Index	Rev.-Datum	Gez.	Änderung			
		Technische Ref. / Firma	Erstellt durch	Genehmigt von	Datum 29.09.2025	Format -
					Erstelldatum -	Maßstab 1:2500
		Objektname 380-kV-Ltg. Landesbergen - Grohnde				Zählteil
		Zugehörigkeit			DCC	Status P
Identnummer		Titel Mastprinzipskizze WA140; D-2-D-2018.3				Eigennummer
						Fremdnummer