

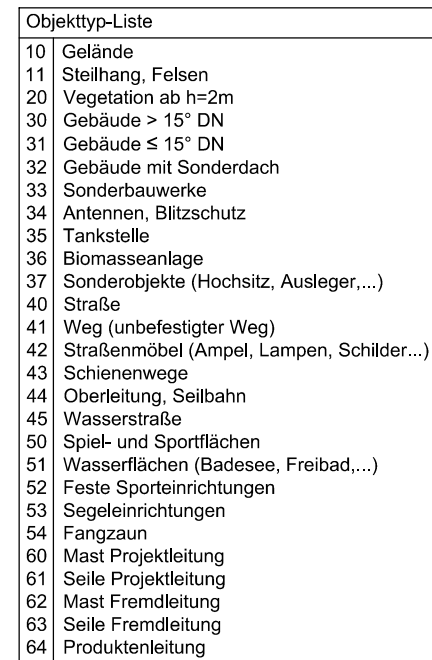


ES	EA	EB	62.50	ES	EA	EB	59.00
			57.50				
I	A	B	52.00	I	A	B	49.00
	14.50	14.50			12.00	12.00	
II	C	D	42.00	II	C	D	39.00
	8.00	10.50			6.50	9.00	
		10.50	0.00			6.50	0.00
		E				E	
		F				F	

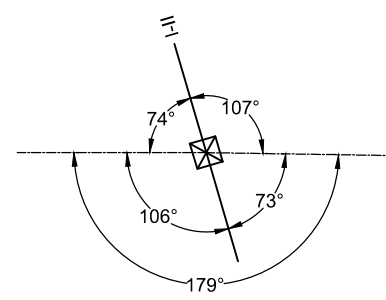

Lastfall-Liste	
1	Tmax
2	40°C
3	40°C+Wind
4	-5°C+Eis
5	-5°C+u.Z.
6	-5°C
7	60°C+Wind
8	-20°C
9	+5°C+Wind
10	-20°C+Wind
11	70°C+Wind

-15.0 m ü. NHN

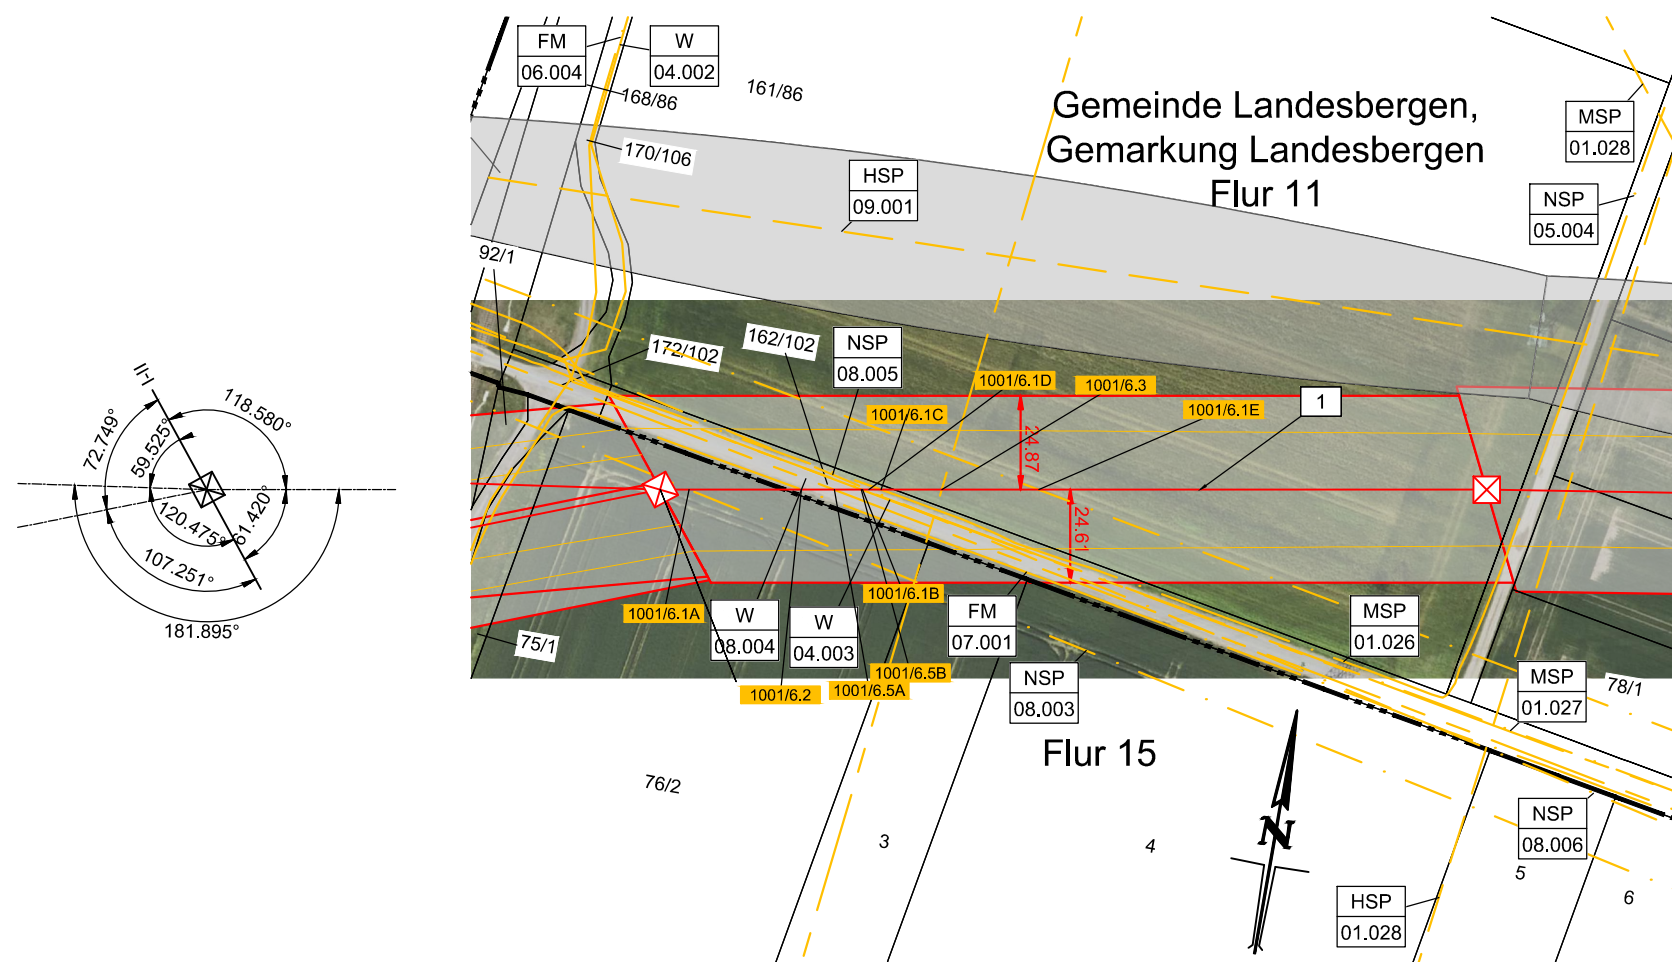

Grenzen

Land	_____	_____
Kreis	_____	_____ . _____
Stadt/Gem.	_____ . _____	_____ . _____
Gemarkung	_____	. . .
Flur	_____	. . .
Flurstück	_____	

Kabel	_____
Freileitung	_____
Rohrleitung	_____
Richtfunk	_____
Schutzbereich	_____

Quellvermerk:
Auszug aus den Geobasisdaten der Niedersächsischen Vermessungs- und Katasterverwaltung
© 2024

Anlage	7.2
Blatt	03/04

$$1001 - 2n$$

Berechnungsnorm: DIN EN 50341:09.19		Fremdeigentum:		* Der hervor gehobene Wert ist im Plan dargestellt
Eisgebietsfaktor:	2,0			
Windgebietsfaktor:	2,0			
Fallbeschleunigung:	9.81m/s²	Seitl. Überhöhung li.:	-----	unter den äußeren Leitern
UTM-Maßstabsfaktor:	0.999584	Seitl. Überhöhung re.:	-----	

Firma sweco GmbH				Maßstab: 1:2000/500		Ausgabedatum:	
				Einheit: Meter		05.03.2026	
				Datum		Name	
				Bearb. 18.03.2026		Bender	
				Gepr. 18.03.2026		Zwiehoff	
				Dokumentenart:			
				Status: In Erstellung			
Zust.	Änderung	Datum	Name				

Behördenvermerke: