
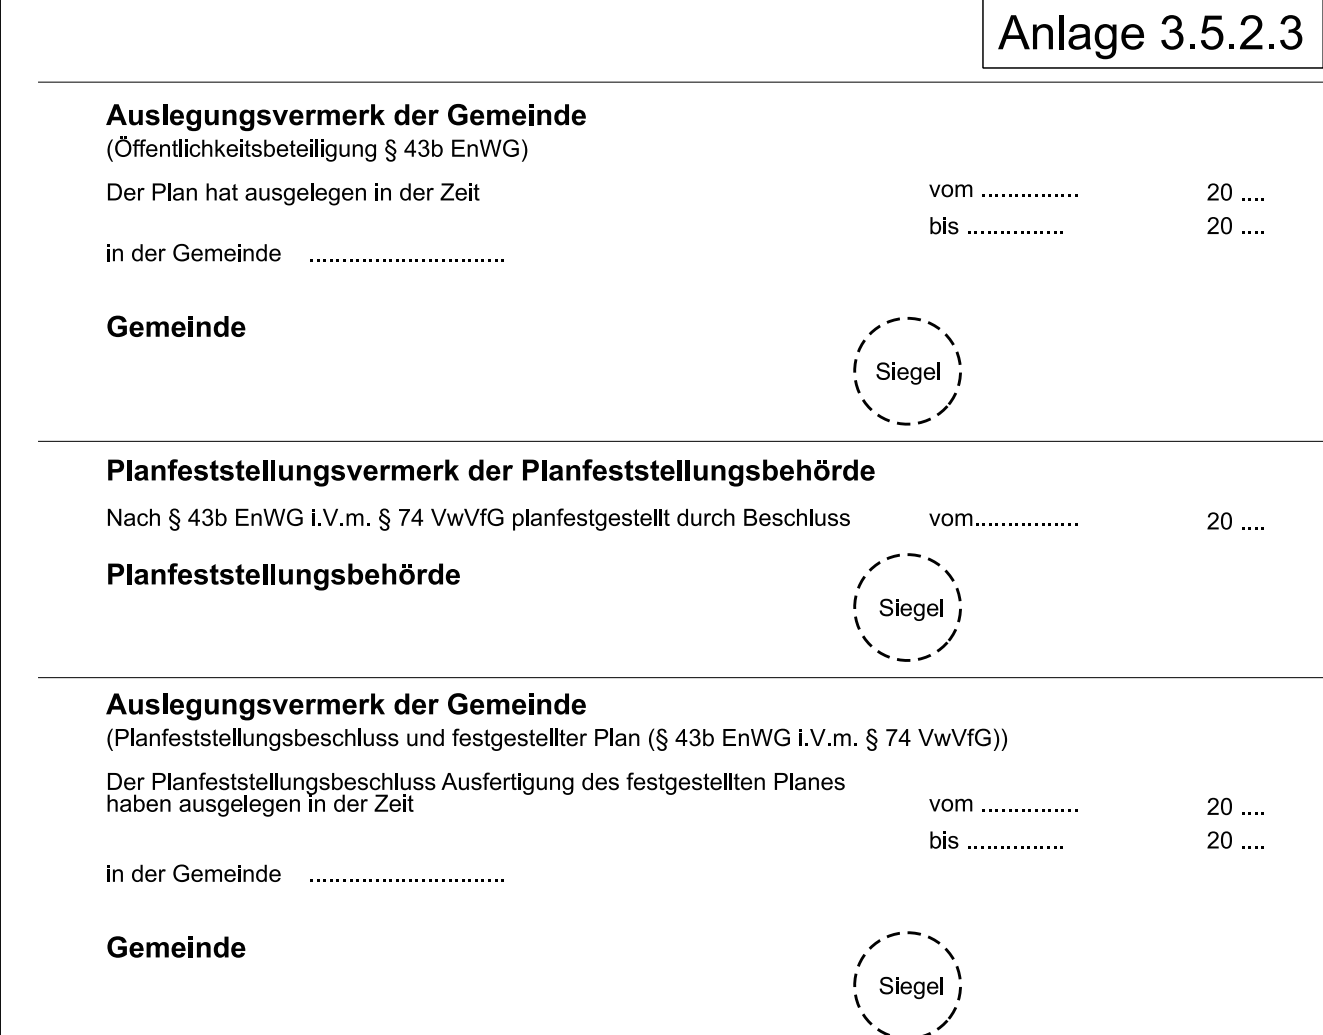


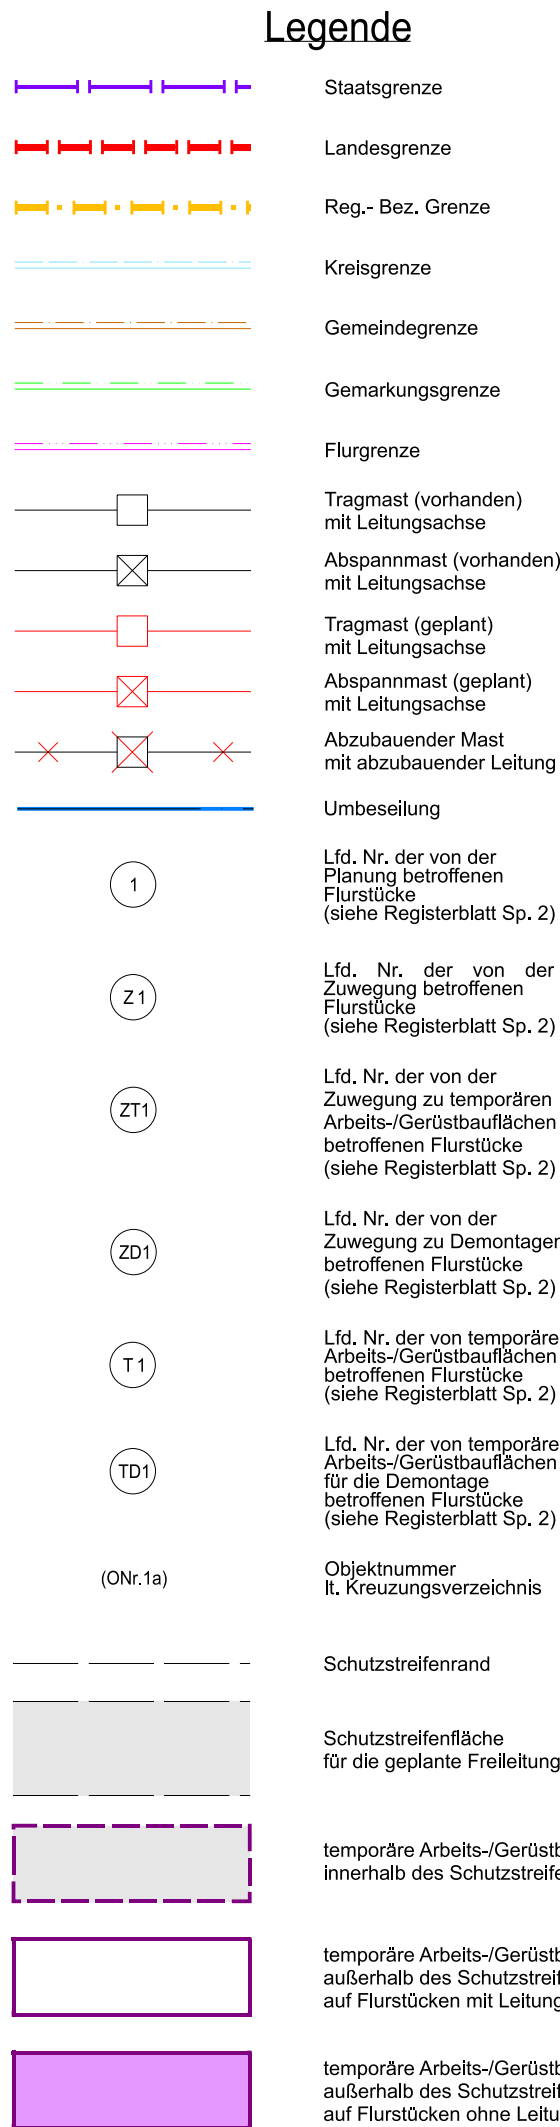

110-/380-kV-Höchstspannungsleitungsverbindung
Wehrendorf - Gütersloh (EnLAG, Vorhaben Nr. 16)
Abschnitt: UA Wehrendorf - Pkt. Stockumer Berg - Lüstringen

Änderung/Demontage/Umbeseilung der 220-kV-Höchstspannungsfreileitung, Bl. 243:
Pkt. Schleddehausen - Wehrendorf
Abschnitt: Pkt. Krevinghausen - Wehrendorf
- Ergänzung der Zuwegung zu den Masten -

Lageplan
1:2000
von Mast Nr. 1006 bis Mast Nr. 1007

GEMARKUNG : KREVIINGHAUSEN
Gemeinde : Bissendorf
Verbandsgemeinde :
Kreis : Osnabrück
NLSiBV : Hannover
Land : Niedersachsen

Katasteramt : Osnabrück
Grundbuchamt : Osnabrück

9. Planänderung

Ausgabe:	26.06.2026	15:21:15
Erstellt:	29.09.2022	12:53:00
Inhalt:	Planung	

