


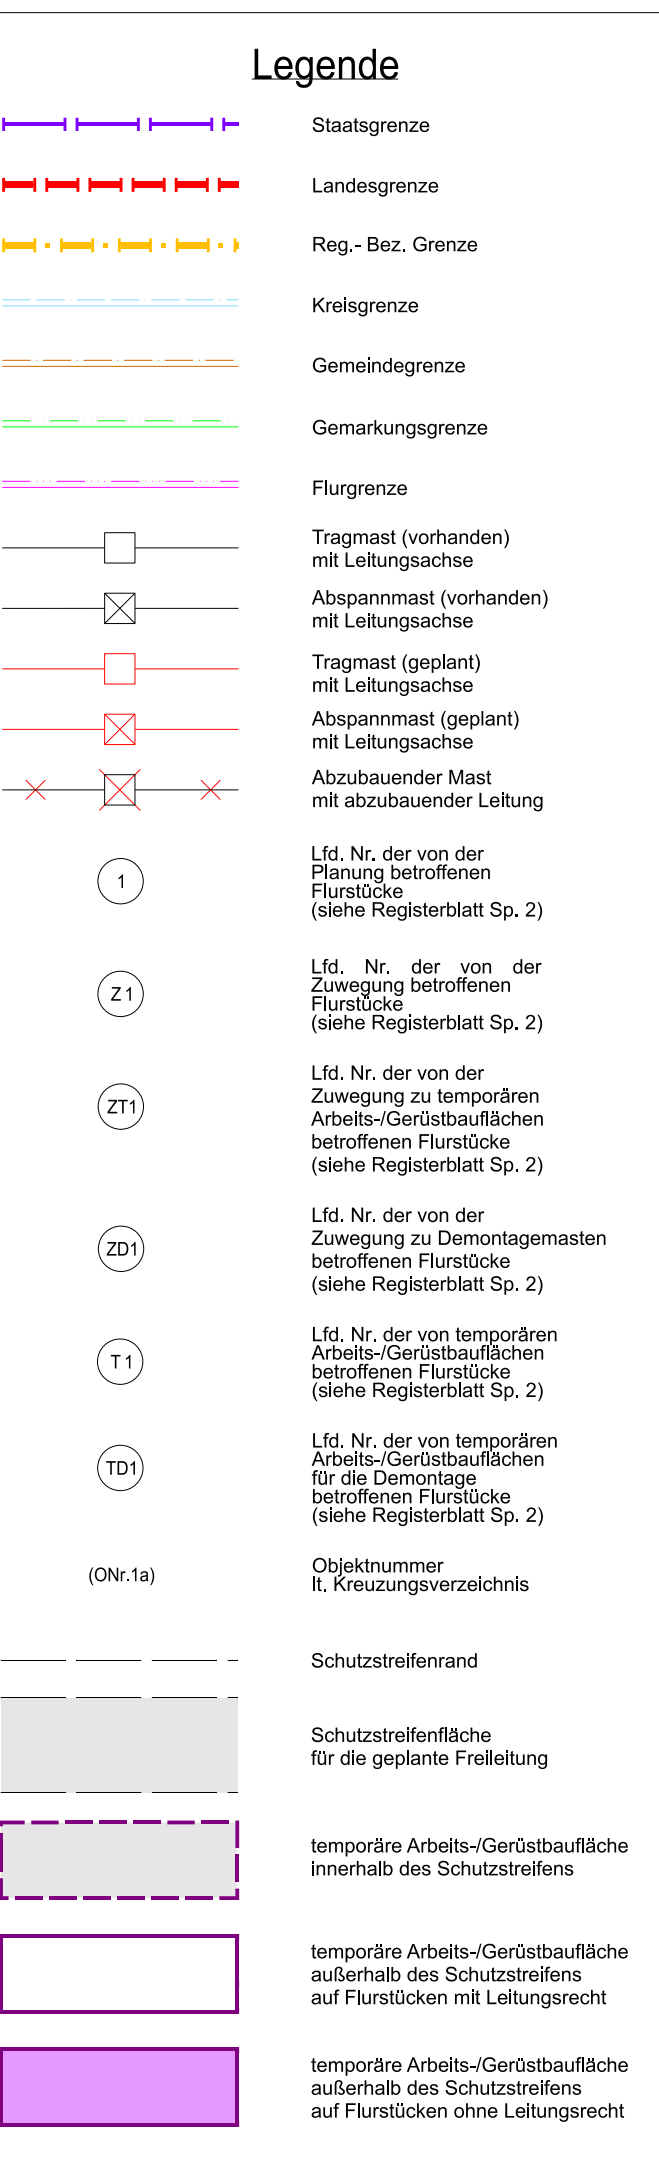

Anlage 3.5.3.2

Auslegungsvermerk der Gemeinde

(Öffentlichkeitsbeteiligung § 43b EnWG)

Der Plan hat ausgelegen in der Zeit

vom 20

bis 20

in der Gemeinde

Gemeinde

Planfeststellungsvermerk der Planfeststellungsbehörde

Nach § 43b EnWG i.V.m. § 74 VwVfG planfestgestellt durch Beschluss

vom..... 20

Planfeststellungsbehörde

Auslegungsvermerk der Gemeinde

(Planfeststellungsbeschluss und festgestellter Plan (§ 43b EnWG i.V.m. § 74 VwVfG))

Der Planfeststellungsbeschluss Ausfertigung des festgestellten Planes haben ausgelegen in der Zeit

vom 20

bis 20

in der Gemeinde

Gemeinde

Blatt 12.1a

110-/380-kV-Höchstspannungsleitungsverbindung Wehrendorf - Gütersloh (EnLAG, Vorhaben Nr.16)

Abchnitt: UA Wehrendorf - Pkt. Stockumer Berg - Lüstingen

änderung/Demontage der 110-kV-Hochspannungsfreileitung, Bl. 0088 Lüstingen - Wehrendorf

Abchnitt: Pkt. Krevinghausen - Wehrendorf

- Ergänzung der Zuwegung zu den Masten -

Lageplan

1:2000

von Mast Nr. 49 bis Mast Nr. 50

GEMARKUNG	:	HITZ-JÖSTINGHAUSEN
Gemeinde	:	Ostercappeln
Verbandsgemeinde	:	
Kreis	:	Osnabrück
NLSfBV	:	Hannover
Land	:	Niedersachsen
Katasteramt	:	Osnabrück
Grundbuchamt	:	Osnabrück

9. Planänderung

sgabe:	26.06.2026	14:58:05
stellt:	29.09.2022	12:53:00
halt:	Planung	

SWECO



Sweco GmbH | Standort Arnsberg

westnetz

Westnetz GmbH