

Ersatzneubau

110-kV-Hochspannungsfreileitung
Pkt. Heithöfen - Pkt. Lemförde, Bl.1474
Abschnitt: Pkt. Heithöfen - Pkt. Lavern

EMF Lageplan 1:2000

von Mast Nr. 31(1399)/1 bis Mast Nr. 4

Gemarkung	: HEITHÖFEN	SCHRÖTTINGHAUSEN	LEVERN
Gemeinde	: Bad Essen	: Preußisch Oldendorf	: Stemwede
Kreis	: Osnabrück	: Minden-Lübbecke	: Minden-Lübbecke
NLS/BV/Reg.Bez.:	: Hannover	: Detmold	: Detmold
Land	: Niedersachsen	: Nordrhein-Westfalen	: Nordrhein-Westfalen
Katasteramt	: Osnabrück	: Kreis Minden-Lübbecke	: Kreis Minden-Lübbecke
Grundbuchamt	: Osnabrück	: Lübbecke	: Rahden

Auslegungsvermerk der Gemeinde
(Anhörungsverfahren § 43a EnWG i.V.m. § 73 VwVfG)

Der Plan hat ausgelegen in der Zeit vom 20 ...
bis 20 ...

Gemeinde

Siegel

Planfeststellungsvermerk der Planfeststellungsbehörde

Nach § 43b EnWG i.V.m. § 74 VwVfG planfestgestellt durch Beschluss vom 20 ...

Planfeststellungsbehörde

Siegel


Auslegungsvermerk der Gemeinde
(Planfeststellungsbeschluss und festgestellter Plan (§ 43b EnWG i.V.m. § 74 VwVfG))

Der Planfeststellungsbeschluss und Ausfertigung des festgestellten Planes
haben ausgelegen in der Zeit vom 20 ...
bis 20 ...

Gemeinde

Siegel

Ausgabe: 01.08.2024 11:18:26
Erstellt: 22.06.2022 13:04:45
Inhalt: Planung

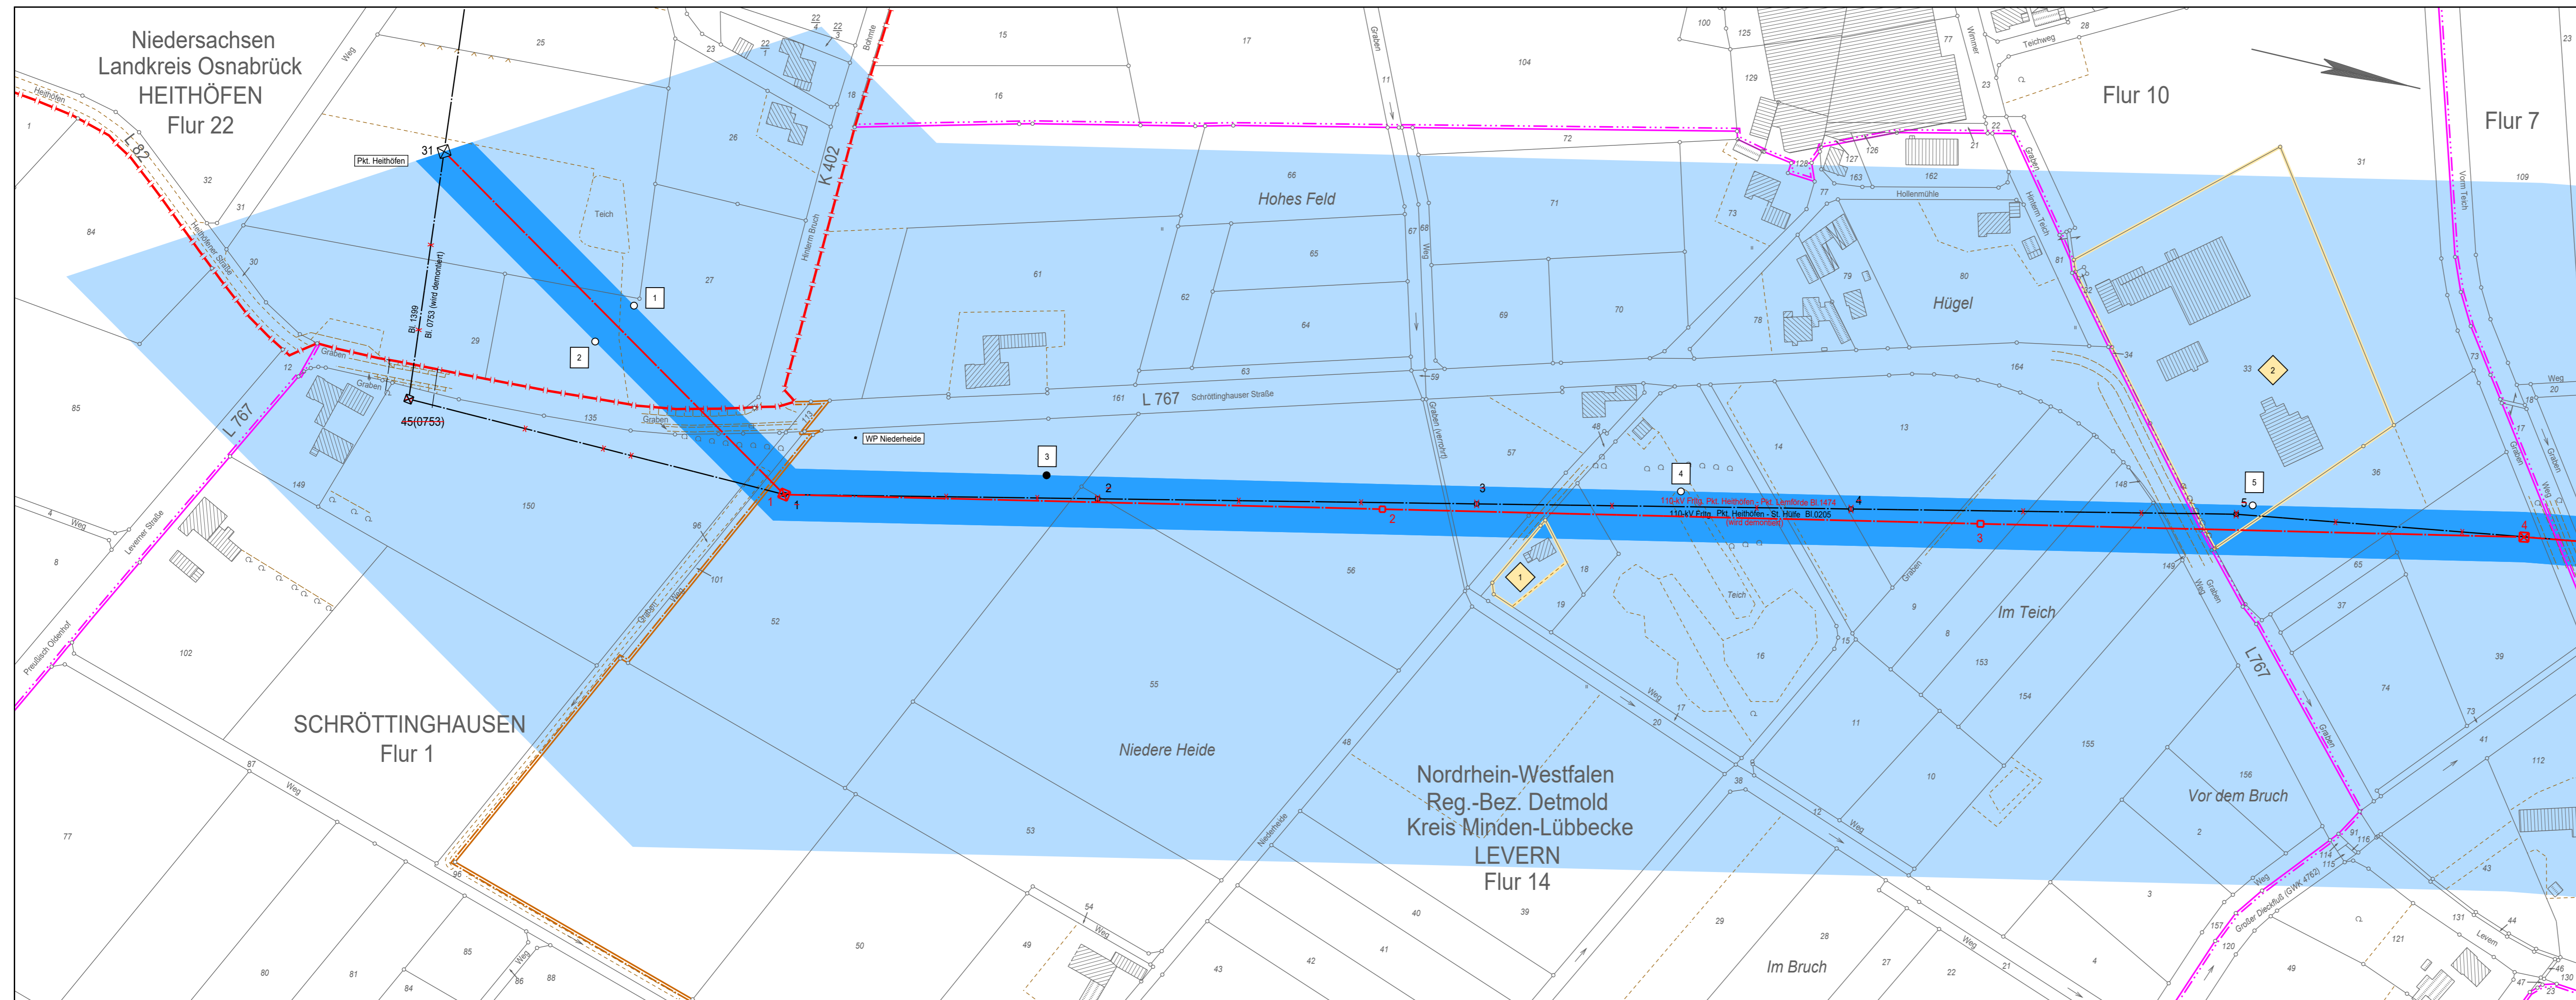

Legende

- Staatsgrenze
- Landesgrenze
- Reg.-Bez. Grenze
- Kreisgrenze
- Gemeindegrenze
- Gemarkungsgrenze
- Flurgrenze
- Hochspannungsfreileitung (Bestand)
- Hochspannungsfreileitung (Planung)
- Hochspannungsfreileitung (Bestand) wird demontiert
- Trag-/ Abspannmast (Bestand)
- Trag-/ Abspannmast (Planung)
- Trag-/ Abspannmast (Bestand) wird demontiert
- Hochspannungskabel geplant

Bewertungsbereich

Einwirkungsbereich

individueller maßgeblicher Minimierungsort

Planungen / Flächenausweisungen nachrichtlich übernommen

1

Bezugspunkt

Repräsentativer Bezugspunkt

1

lfd. Nummer des Bezugspunktes und des repräsentativen Bezugspunktes