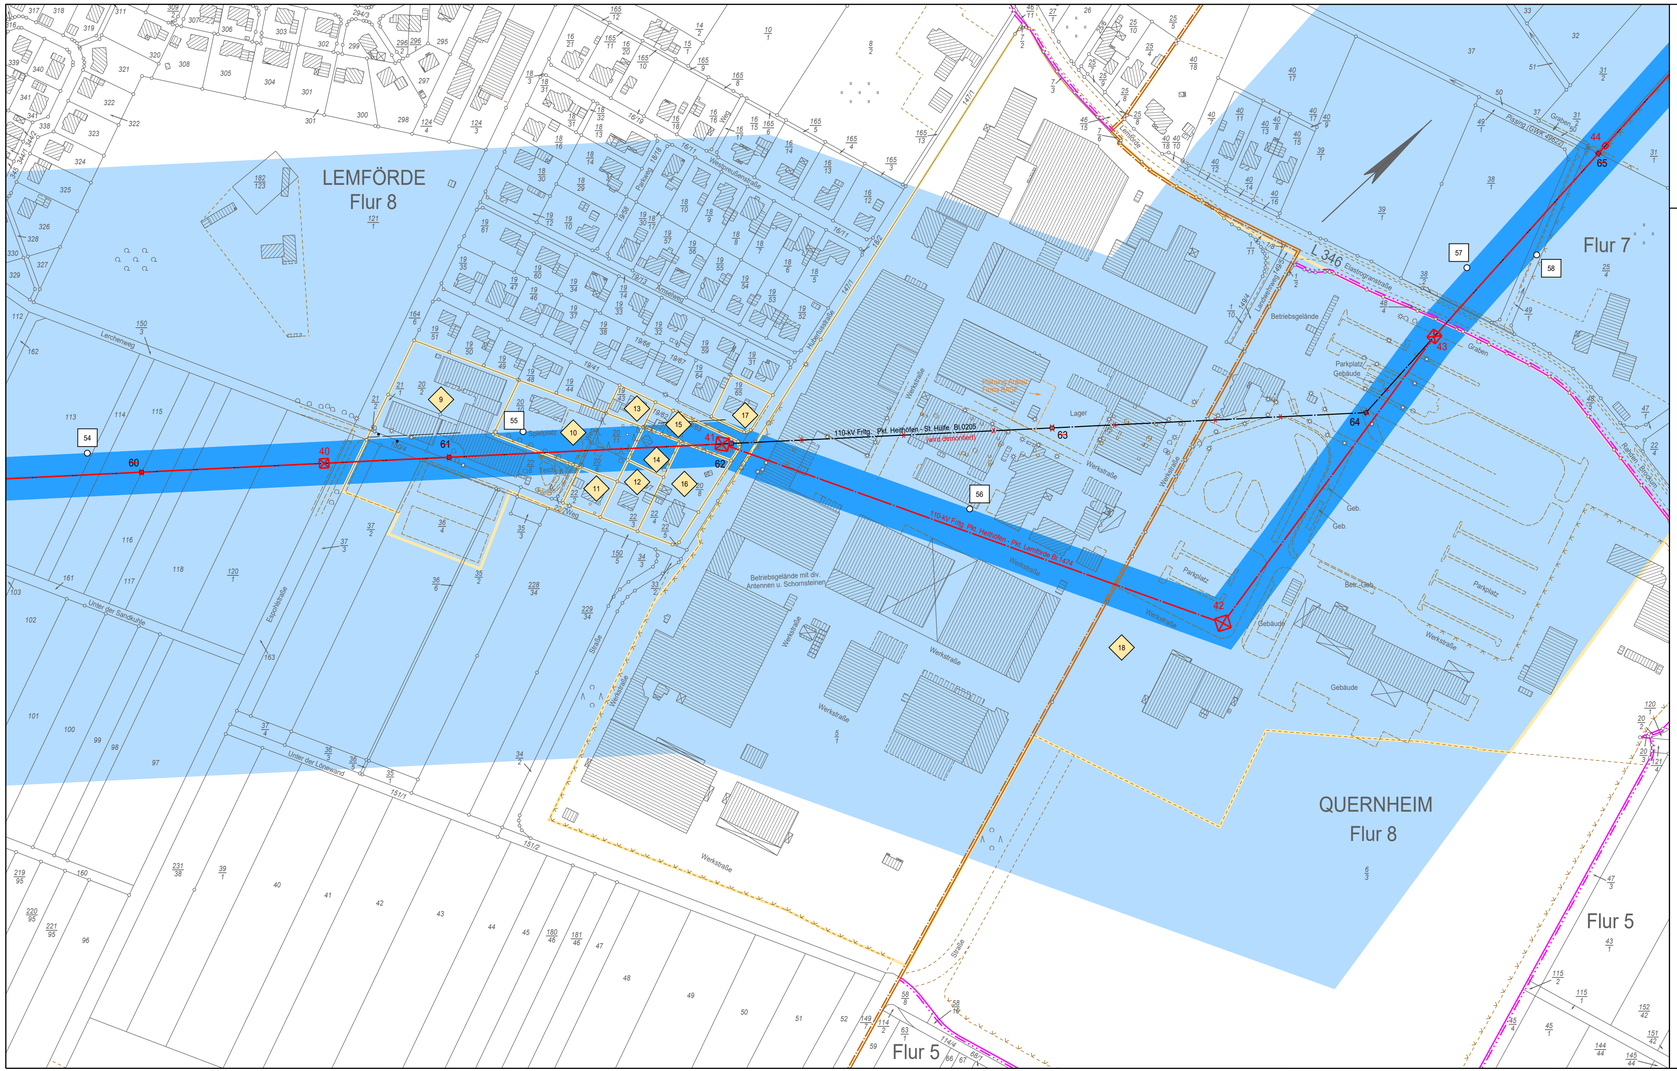

Legende

- Staatsgrenze
- Landesgrenze
- Reg.-Bez. Grenze
- Kreisgrenze
- Gemeindegrenze
- Gemarkungsgrenze
- Flurgrenze
- Hochspannungsfreileitung (Bestand)
- Hochspannungsfreileitung (Planung)
- Hochspannungsfreileitung (Bestand) wird demontiert
- Trag-/ Abspannmast (Bestand)
- Trag-/ Abspannmast (Planung)
- Trag-/ Abspannmast (Bestand) wird demontiert
- Hochspannungskabel geplant
- Bewertungsbereich
- Einwirkungsbereich
- individueller maßgeblicher Minimierungsort
- Planungen / Flächenausweisungen nachrichtlich übernommen
- lfd. Nummer des individuellen maßgeblichen Minimierungsorts
- Bezugspunkt
- Repräsentativer Bezugspunkt
- lfd. Nummer des Bezugspunktes und des repräsentativen Bezugspunktes

Anlage 11.1-3

westnetz

Ersatzneubau

110-kV-Hochspannungsfreileitung Pkt. Heithöfen - Pkt. Lemförde, Bl.1474

Abschnitt: Pkt. Levern - Pkt. Lemförde Süd

EMF Lageplan 1:2000

von Mast Nr. 40 bis Mast Nr. 44

Gemarkung	:	LEMFÖRDE	QUERNHEIM
Gemeinde	:	Lemförde	Quernheim
Samtgmd.	:	Altes Amt Lemförde	Altes Amt Lemförde
Kreis	:	Diepholz	Diepholz
NLStBV	:	Hannover	Hannover
Land	:	Niedersachsen	Niedersachsen
Katasteramt	:	Sulingen	Sulingen
Grundbuchamt:		Diepholz	Diepholz

Auslegungsvermerk der Gemeinde
(Anhörungsverfahren § 43a EnWG i.V.m § 73 VwVfG)

Der Plan hat ausgelegen in der Zeit vom ..... 20 ...
bis ..... 20 ...

in der Gemeinde .....

Gemeinde

Siegel

Planfeststellungsvermerk der Planfeststellungsbehörde

Nach § 43b EnWG i.V.m. § 74 VwVfG planfestgestellt durch Beschluss vom ..... 20 ...

Planfeststellungsbehörde

Siegel

Auslegungsvermerk der Gemeinde
(Planfeststellungsbeschluss und festgestellter Plan (§ 43b EnWG i.V.m. § 74 VwVfG))

Der Planfeststellungsbeschluss und Ausfertigung des festgestellten Planes haben ausgelegen in der Zeit vom ..... 20 ...
bis ..... 20 ...

in der Gemeinde .....

Gemeinde

Siegel

Ausgabe:	01.08.2024	11:21:18
Erstellt:	22.06.2022	13:04:00
Inhalt:	Planung	

SPIE
SPIE SAG GmbH

westnetz
DRW-S-L