

Ersatzneubau

110-kV-Hochspannungsfreileitung
Pkt. Heithöfen - Pkt. Lemförde, Bl.1474

Abschnitt: Pkt. Lemförde Süd - Pkt. Lemförde
Abschnitt: Pkt. Lemförde - Pkt. Hülfe

EMF Lageplan 1:2000

von Mast Nr. 57 bis Mast Nr. 60 (4196)

Gemarkung	: MARL-QUERNHEIM	MARL
Gemeinde	: Quernheim	Marl
Samtgmd.	: Altes Amt Lemförde	Altes Amt Lemförde
Kreis	: Diepholz	Diepholz
NLSIBV	: Hannover	Hannover
Land	: Niedersachsen	Niedersachsen
Katasteramt	: Sulingen	Sulingen
Grundbuchamt	: Diepholz	Diepholz

Auslegungsvermerk der Gemeinde
(Anhörungsverfahren § 43a EnWG i.V.m § 73 VwVfG)

Der Plan hat ausgelegen in der Zeit vom 20 ...
in der Gemeinde bis 20 ...

Gemeinde



Planfeststellungsvermerk der Planfeststellungsbehörde

Nach § 43b EnWG i.V.m. § 74 VwVfG planfestgestellt durch Beschluss vom 20 ...

Planfeststellungsbehörde




Auslegungsvermerk der Gemeinde
(Planfeststellungsbeschluss und festgestellter Plan (§ 43b EnWG i.V.m. § 74 VwVfG))

Der Planfeststellungsbeschluss und Ausfertigung des festgestellten Planes
haben ausgelegen in der Zeit vom 20 ...
in der Gemeinde bis 20 ...

Gemeinde



Ausgabe:	01.08.2024	09:49:32
Erstellt:	22.06.2022	13:02:46
Inhalt:	Planung	

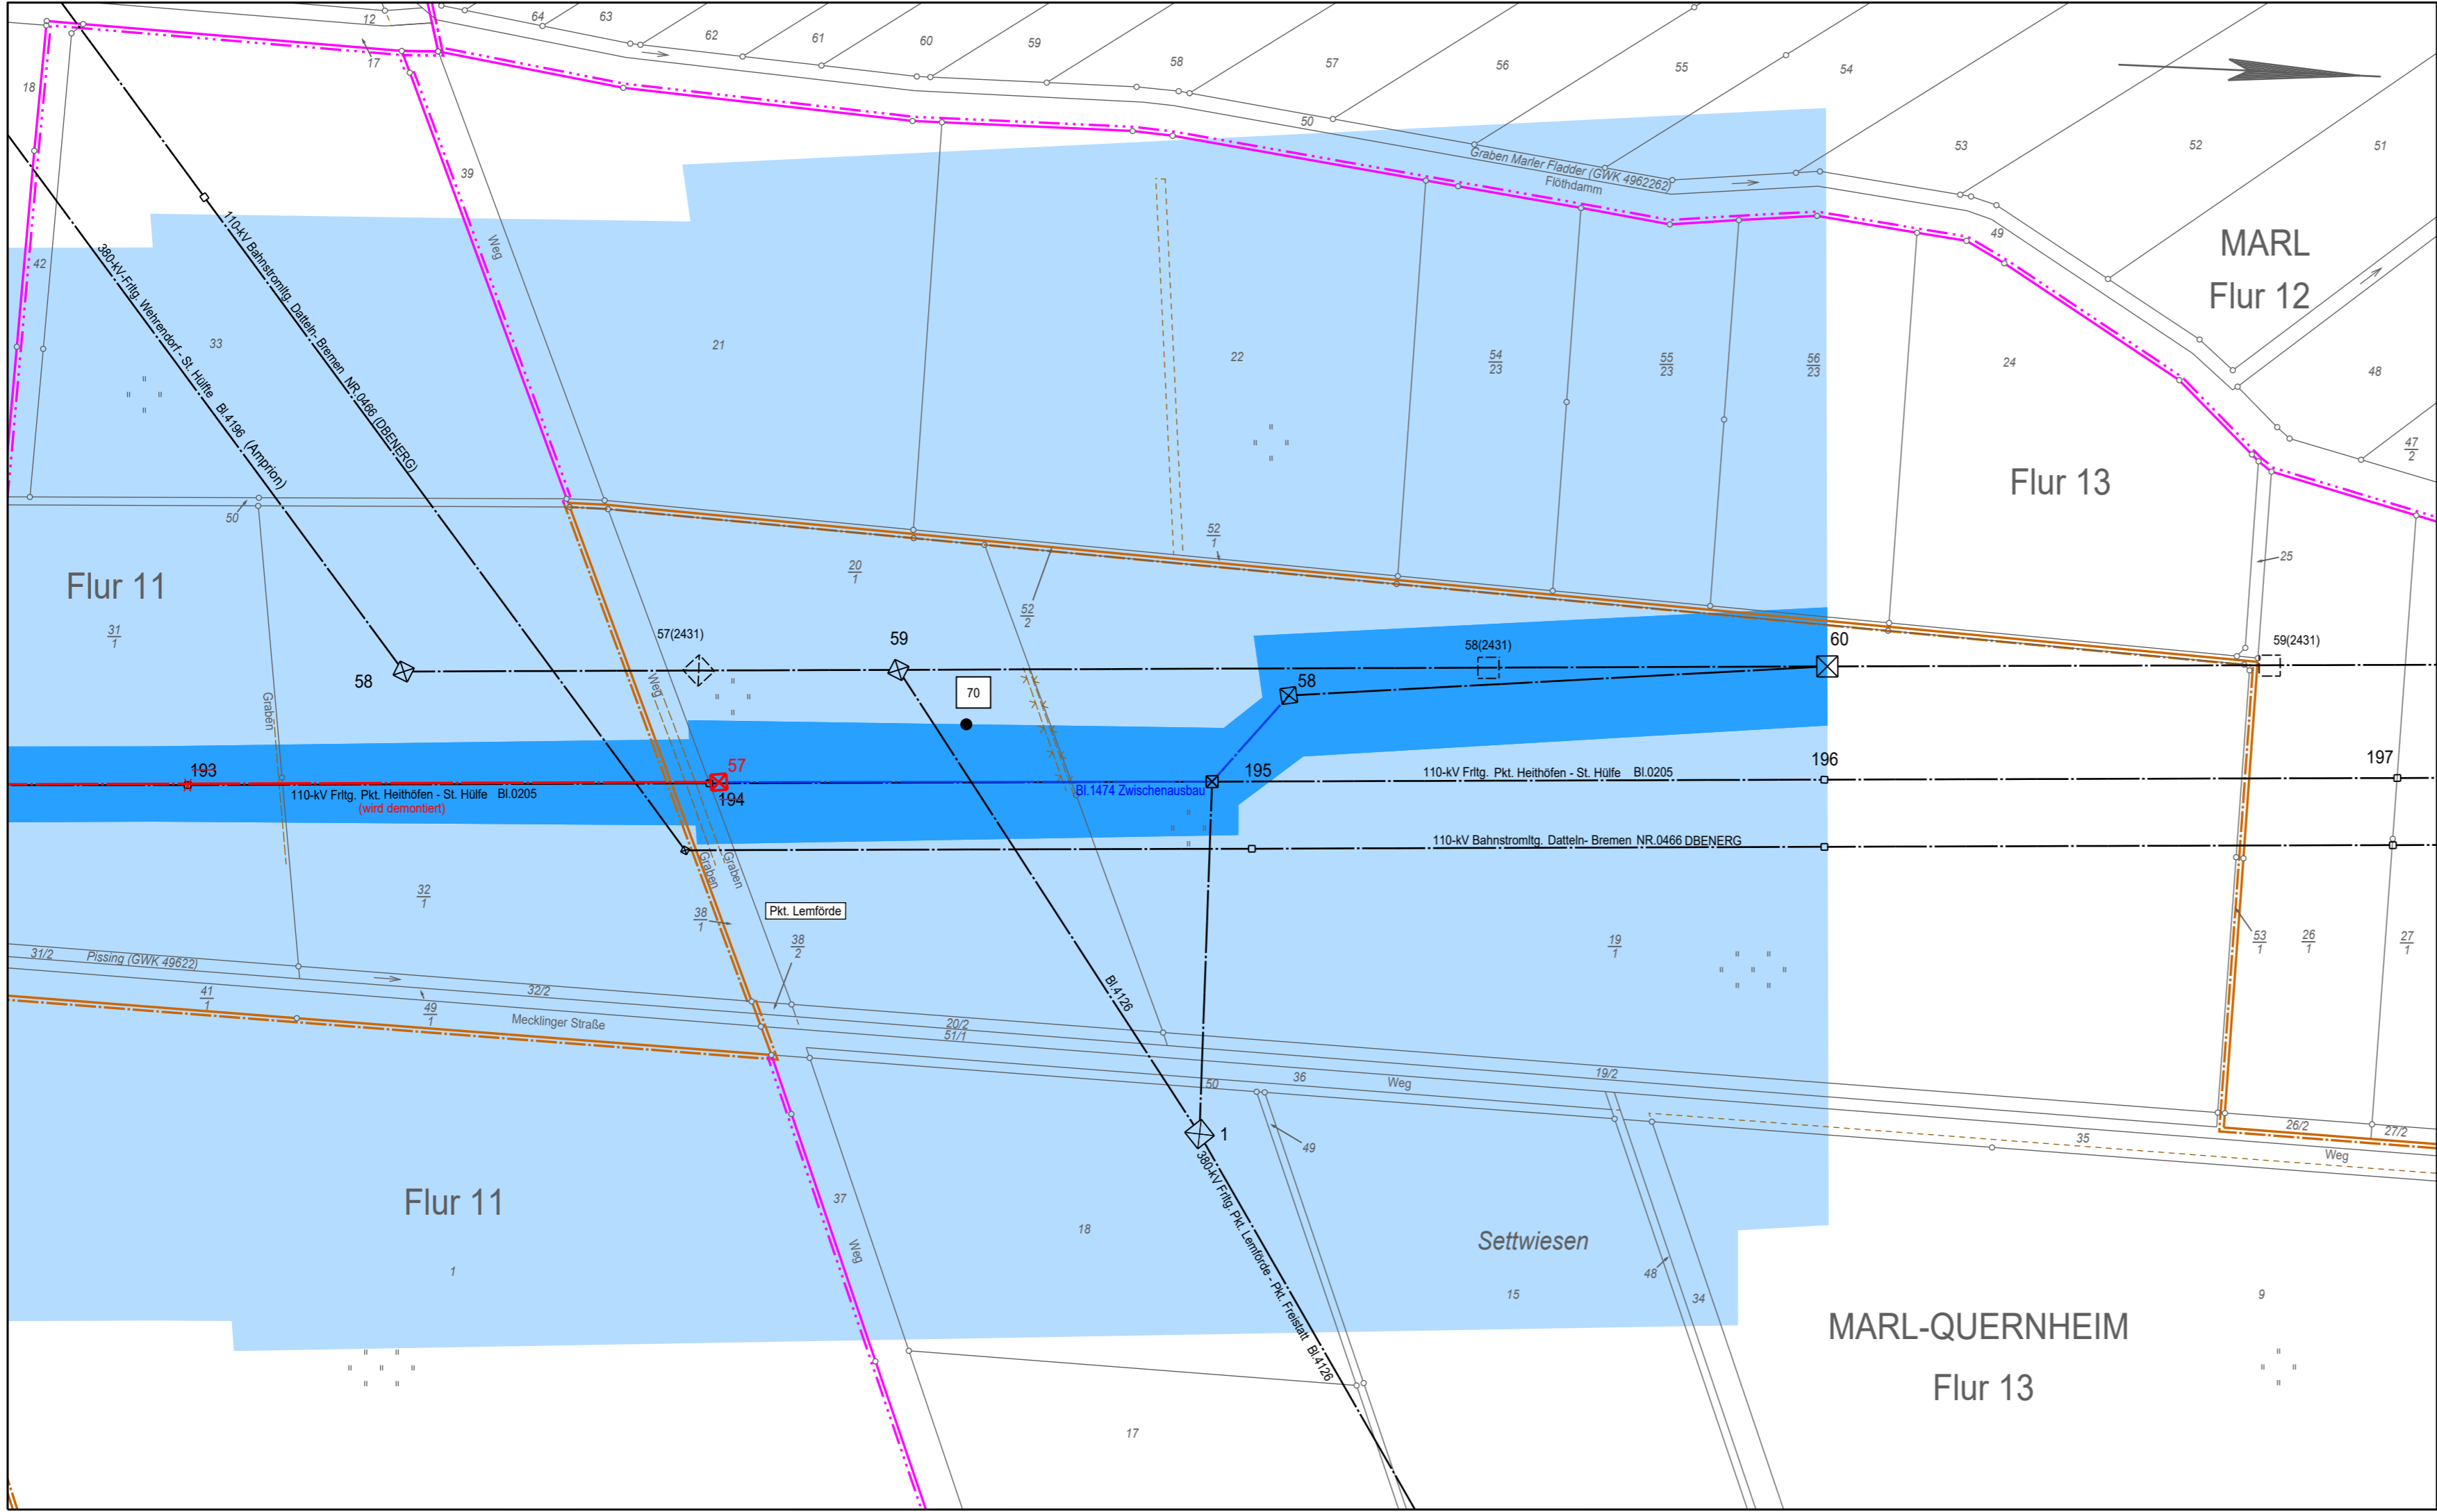

Legende

- Staatsgrenze
- Landesgrenze
- Reg.-Bez. Grenze
- Kreisgrenze
- Gemeindegrenze
- Gemarkungsgrenze
- Flurgrenze
- Hochspannungsfreileitung (Bestand)
- Hochspannungsfreileitung (Planung)
- Hochspannungsfreileitung (Bestand) wird demontiert
- Trag-/ Abspannmast (Bestand)
- Trag-/ Abspannmast (Planung)
- Trag-/ Abspannmast (Bestand) wird demontiert
- Hochspannungskabel geplant
- Bewertungsbereich
- Einwirkungsbereich
- individueller maßgeblicher Minimierungsort
- Planungen / Flächenausweisungen nachrichtlich übernommen
- lfd. Nummer des individuellen maßgeblichen Minimierungsorts
- Bezugspunkt
- Repräsentativer Bezugspunkt
- lfd. Nummer des Bezugspunktes und des repräsentativen Bezugspunktes