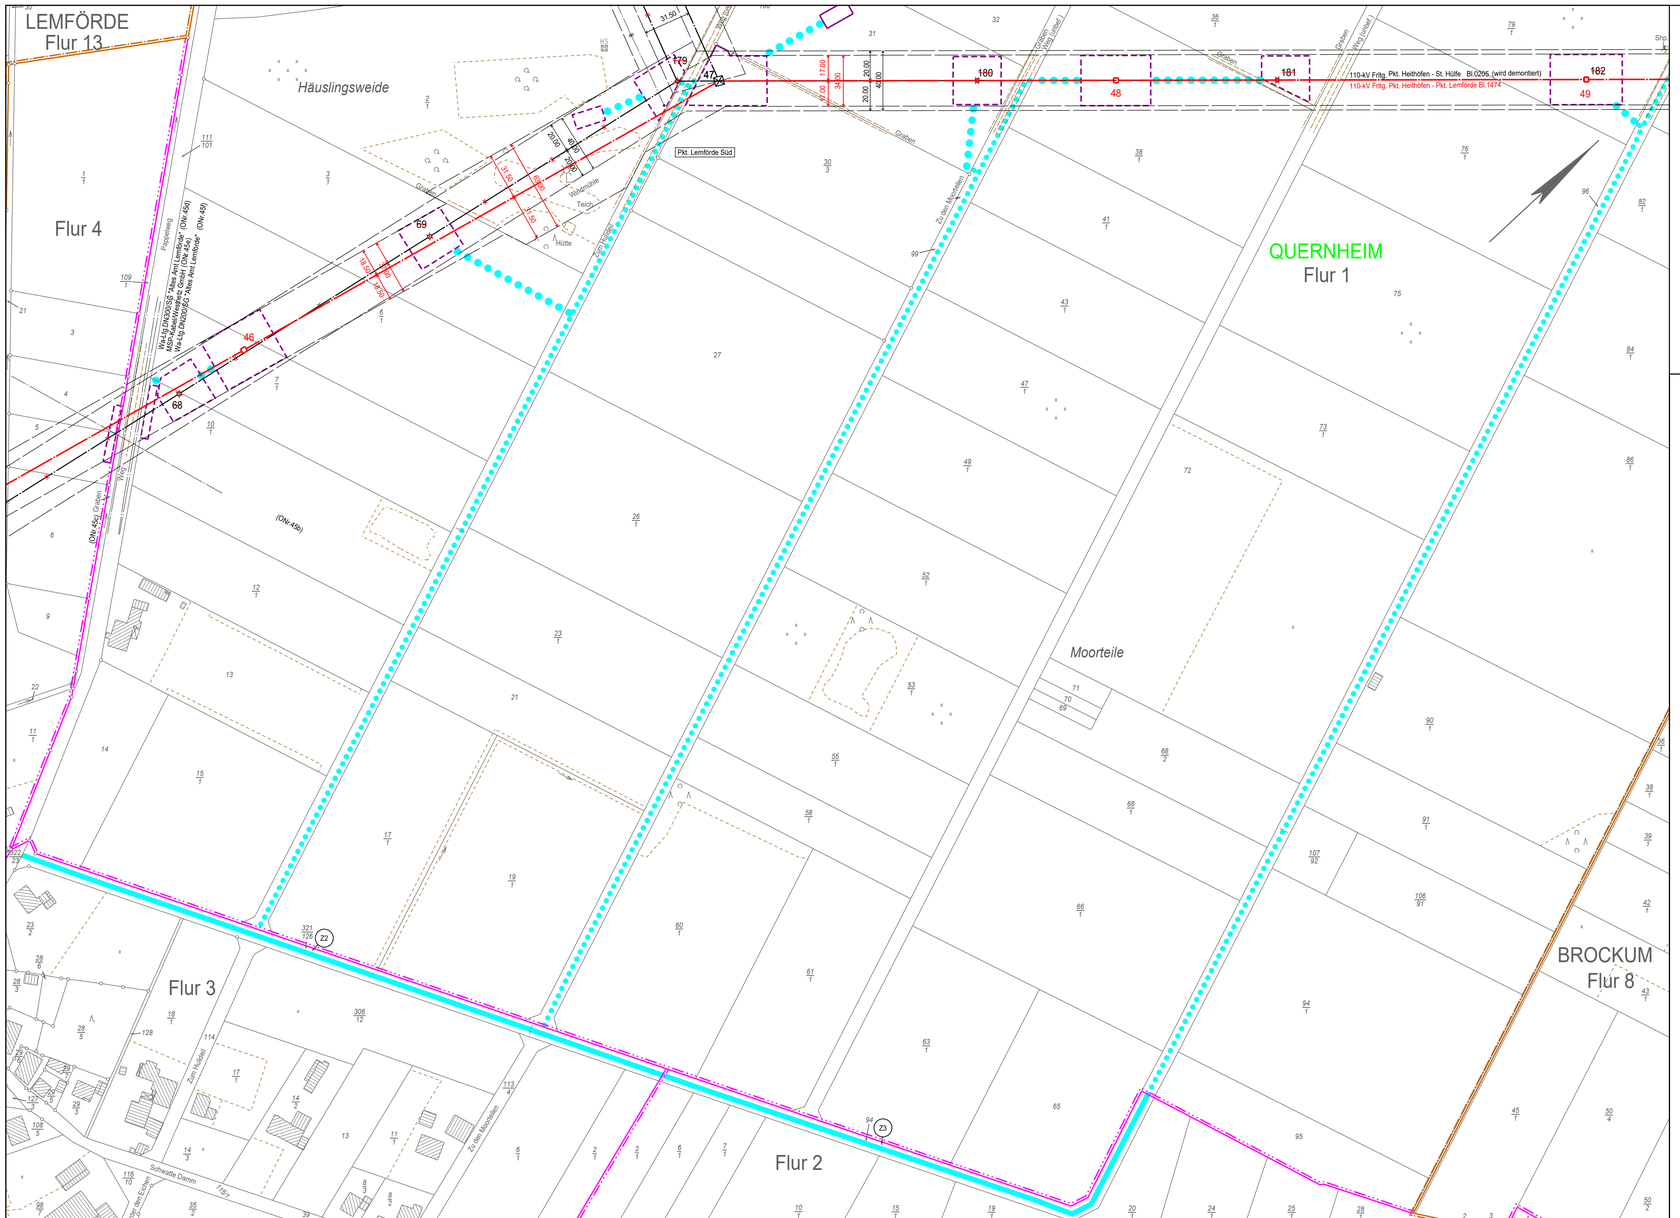
LEMFÖRDE
Flur 13
Häuslingsweide
Flur 4
QUERNHEIM
Flur 1
Moorteile
BROCKUM
Flur 8
Flur 3
Flur 2
Pkt. Lemförde Süd
110-kV Frtg. Pkt. Heithöfen - St. Hülfe Bl.0205 (wird demontiert)
110-kV Frtg. Pkt. Heithöfen - Pkt. Lemförde Bl.1474
Wa1-kg DN300SB 7Altes Amt Lemförde (ON-456)
MSR-Adernkabel 2Gebäude (ON-456)
Mw4-kg DN200SG 7Altes Amt Lemförde (ON-456)
(ON-456) Gebäude
(ON-456)
Graben
Weg
Zum Moorteilen
Zum Hafdell
Schwalbe Diemen
Teich
Hütte
Wegkreuz
Straßen
Weg Unland
Graben
Graben
Graben