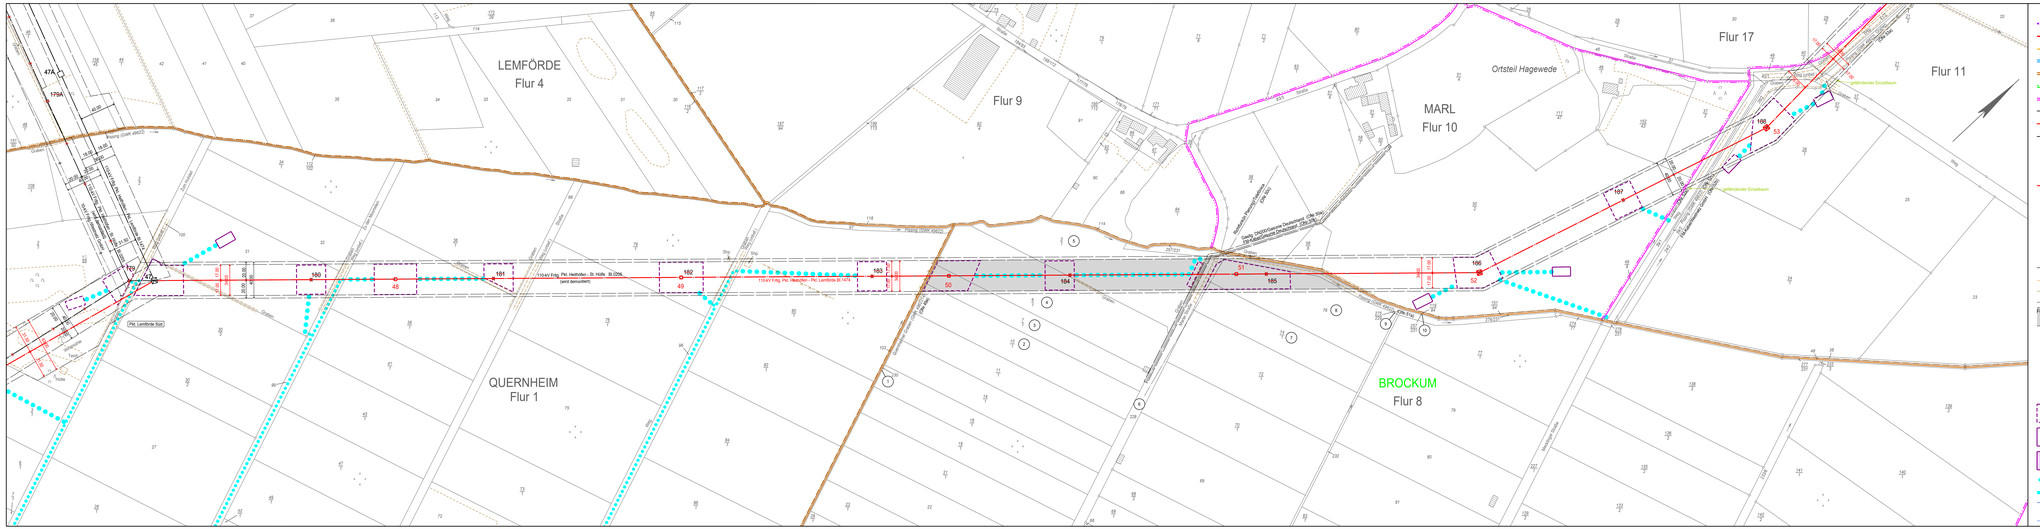
LEMFÖRDE
Flur 4
Flur 9
Ortsteil Hagewede
MARL
Flur 10
Flur 17
Flur 11
QUERNHEIM
Flur 1
BROCKUM
Flur 8
47A
170A
47
170
180
181
182
183
184
185
186
187
110-kV-Ltg. Pkt. Heithöfen - St. Hülfe - Bl.0256, wird demontiert
110-kV-Ltg. Pkt. Heithöfen - Pkt. Lemförde Bl.1474
Ohl. Lemförde Süd
Pkt. Lemförde
Pkt. Heithöfen
Pkt. Lemförde Süd
Pkt. Lemförde Süd - Pkt. Lemförde Bl.1474
Pkt. Lemförde Süd - Pkt. Lemförde Bl.1474 wird demontiert