

Ersatzneubau

110-kV-Hochspannungsfreileitung  
Pkt. Heithöfen - Pkt. Lemförde, Bl.1474  
Abschnitt: Pkt. Lemförde Süd - Pkt. Lemförde

Lageplan 1:2000

von Mast Nr. 53 bis Mast Nr. 57

Gemarkung	: MARL	MARL-QUERNHEIM
Gemeinde	: Marl	Quernheim
Samtgmd.	: Altes Amt Lemförde	Altes Amt Lemförde
Kreis	: Diepholz	Diepholz
NLS/BV	: Hannover	Hannover
Land	: Niedersachsen	Niedersachsen
Katasteramt	: Sulingen	Sulingen
Grundbuchamt	: Diepholz	Diepholz

Auslegungsvermerk der Gemeinde  
(Anhörungsverfahren § 43a EnWG)

Der Plan hat ausgelegen in der Zeit vom ..... 20 ...  
bis ..... 20 ...

Gemeinde .....  
Siegel

Planfeststellungsvermerk der Planfeststellungsbehörde  
Nach § 43b EnWG planfestgestellt durch Beschluss vom ..... 20 ...


Planfeststellungsbehörde .....  
Siegel

Auslegungsvermerk der Gemeinde  
(Planfeststellungsbeschluss und festgestellter Plan (§ 43b EnWG))

Der Planfeststellungsbeschluss und Ausfertigung des festgestellten Planes  
haben ausgelegen in der Zeit vom ..... 20 ...  
bis ..... 20 ...

Gemeinde .....  
Siegel

Stand:	29.05.2024	14:06:53
Erstellt:	31.08.2017	16:02:03
Inhalt:	Planung	

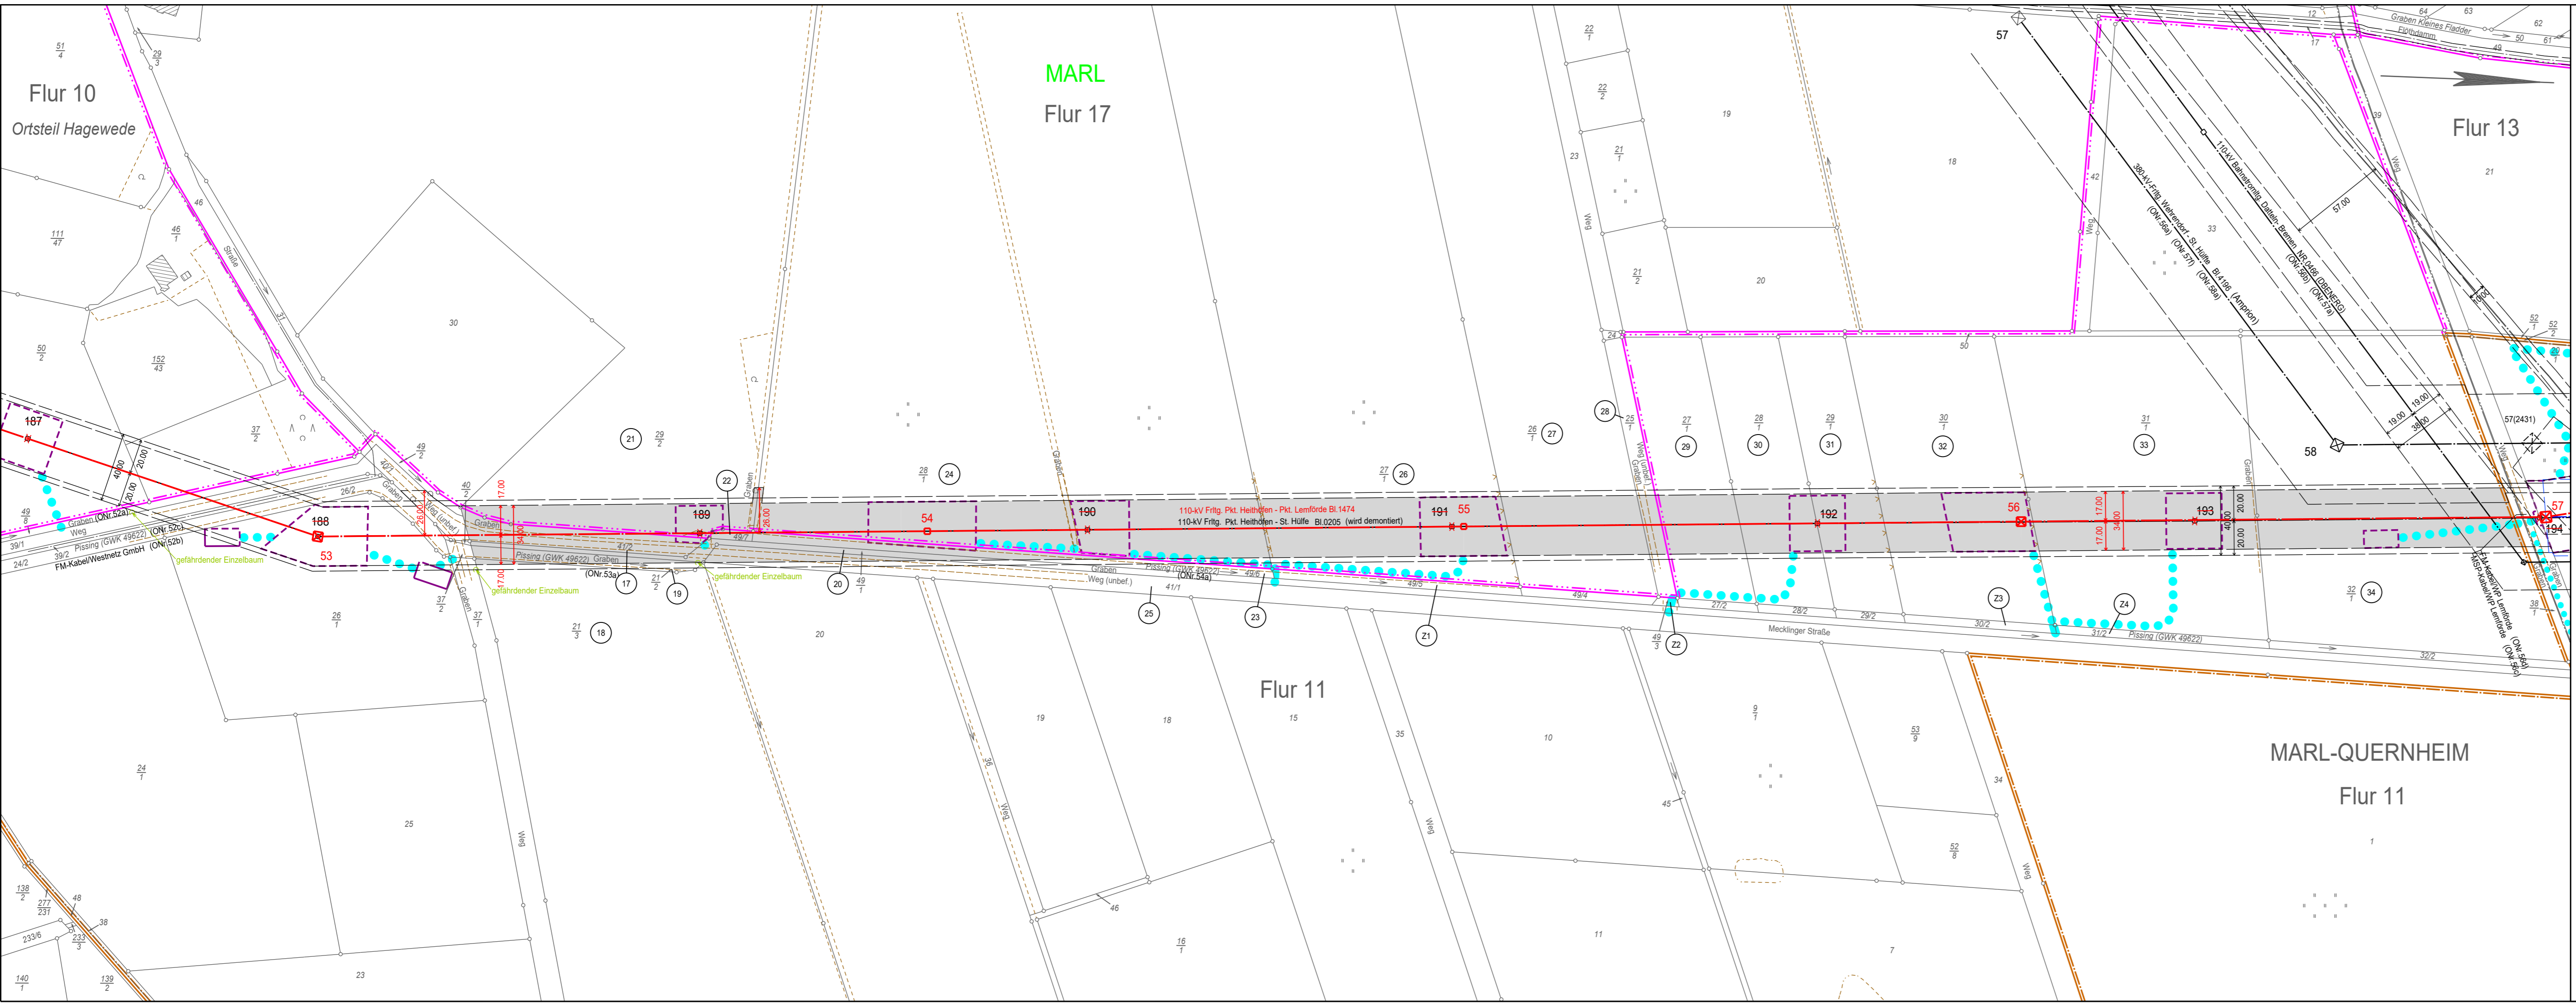

- Legende**
- Staatsgrenze
  - Landesgrenze
  - Reg.-Bez. Grenze
  - Kreisgrenze
  - Gemeindegrenze
  - Gemarkungsgrenze
  - Flurgrenze
  - Hochspannungsfreileitung (Bestand)
  - Hochspannungsfreileitung (Planung)
  - Hochspannungsfreileitung (Bestand) wird demontiert
  - Trag-/ Abspannmast (Bestand)
  - Trag-/ Abspannmast (Planung)
  - Trag-/ Abspannmast (Bestand) wird demontiert
  - Hochspannungskabel geplant

- laufende Nr. der vom Schutzstreifen betroffenen Flurstücke in der Gemarkung
- laufende Nr. der ausschließlich von Zuwegungen oder Arbeitsflächen betroffenen Flurstücke in der Gemarkung
- Objektnummer lt. Kreuzungsverzeichnis
- Versorgungsleitung
- Planungen/ Flächenausweisungen nachrichtlich übernommen
- Topografie nachrichtlich übernehmen
- Schutzstreifenrand
- Schutzstreifen (innerhalb der im Plankopf grün dargestellten Gemarkung)

- temporäre Arbeitsfläche innerhalb des Schutzstreifens
- temporäre Arbeitsfläche außerhalb des Schutzstreifens auf Flurstücken mit Schutzstreifenanspruchnahme
- temporäre Arbeitsfläche auf Flurstücken ohne Schutzstreifenanspruchnahme
- Zuwegung auf Flurstücken mit Schutzstreifenanspruchnahme
- Zuwegung auf Flurstücken ohne Schutzstreifenanspruchnahme
- Achse Provisorium
- provisorischer Mast
- Rand der für das Provisorium benötigten Fläche