

Ersatzneubau

110-kV-Hochspannungsfreileitung
Pkt. Heithöfen - St. Hülfe, BI.0205

Abschnitt: Pkt. Heithöfen - Pkt. Lemförde Süd

Lageplan 1:2000

von Mast Nr. 53 bis Mast Nr. 59

Gemarkung	: HALDEM	STEMSHORN	LEMFÖRDE
Gemeinde	: Sternwede	: Sternwede	: Lemförde
Samtgmd.	:	: Altes Amt Lemförde	: Altes Amt Lemförde
Kreis	: Minden-Lübbecke	: Diepholz	: Diepholz
Reg.Bez./NLStBV	: Detmold	: Hannover	: Hannover
Land	: Nordrhein-Westfalen	: Niedersachsen	: Niedersachsen
Katasteramt	: Kreis Minden-Lübbecke	: Sulingen	: Sulingen
Grundbuchamt	: Rahden	: Diepholz	: Diepholz

Auslegungsvermerk der Gemeinde
(Anhörungsverfahren § 43a EnWG)

Der Plan hat ausgelegen in der Zeit vom 20 ...
bis 20 ...

Gemeinde



Planfeststellungsvermerk der Planfeststellungsbehörde

Nach § 43b EnWG planfestgestellt durch Beschluss vom 20 ...

Planfeststellungsbehörde




Auslegungsvermerk der Gemeinde
(Planfeststellungsbeschluss und festgestellter Plan (§ 43b EnWG))

Der Planfeststellungsbeschluss und Ausfertigung des festgestellten Planes haben ausgelegen in der Zeit vom 20 ...
bis 20 ...

Gemeinde



Stand:	11.06.2024	12:22:46
Erstellt:	21.05.2024	12:21:08
Inhalt:	Planung	

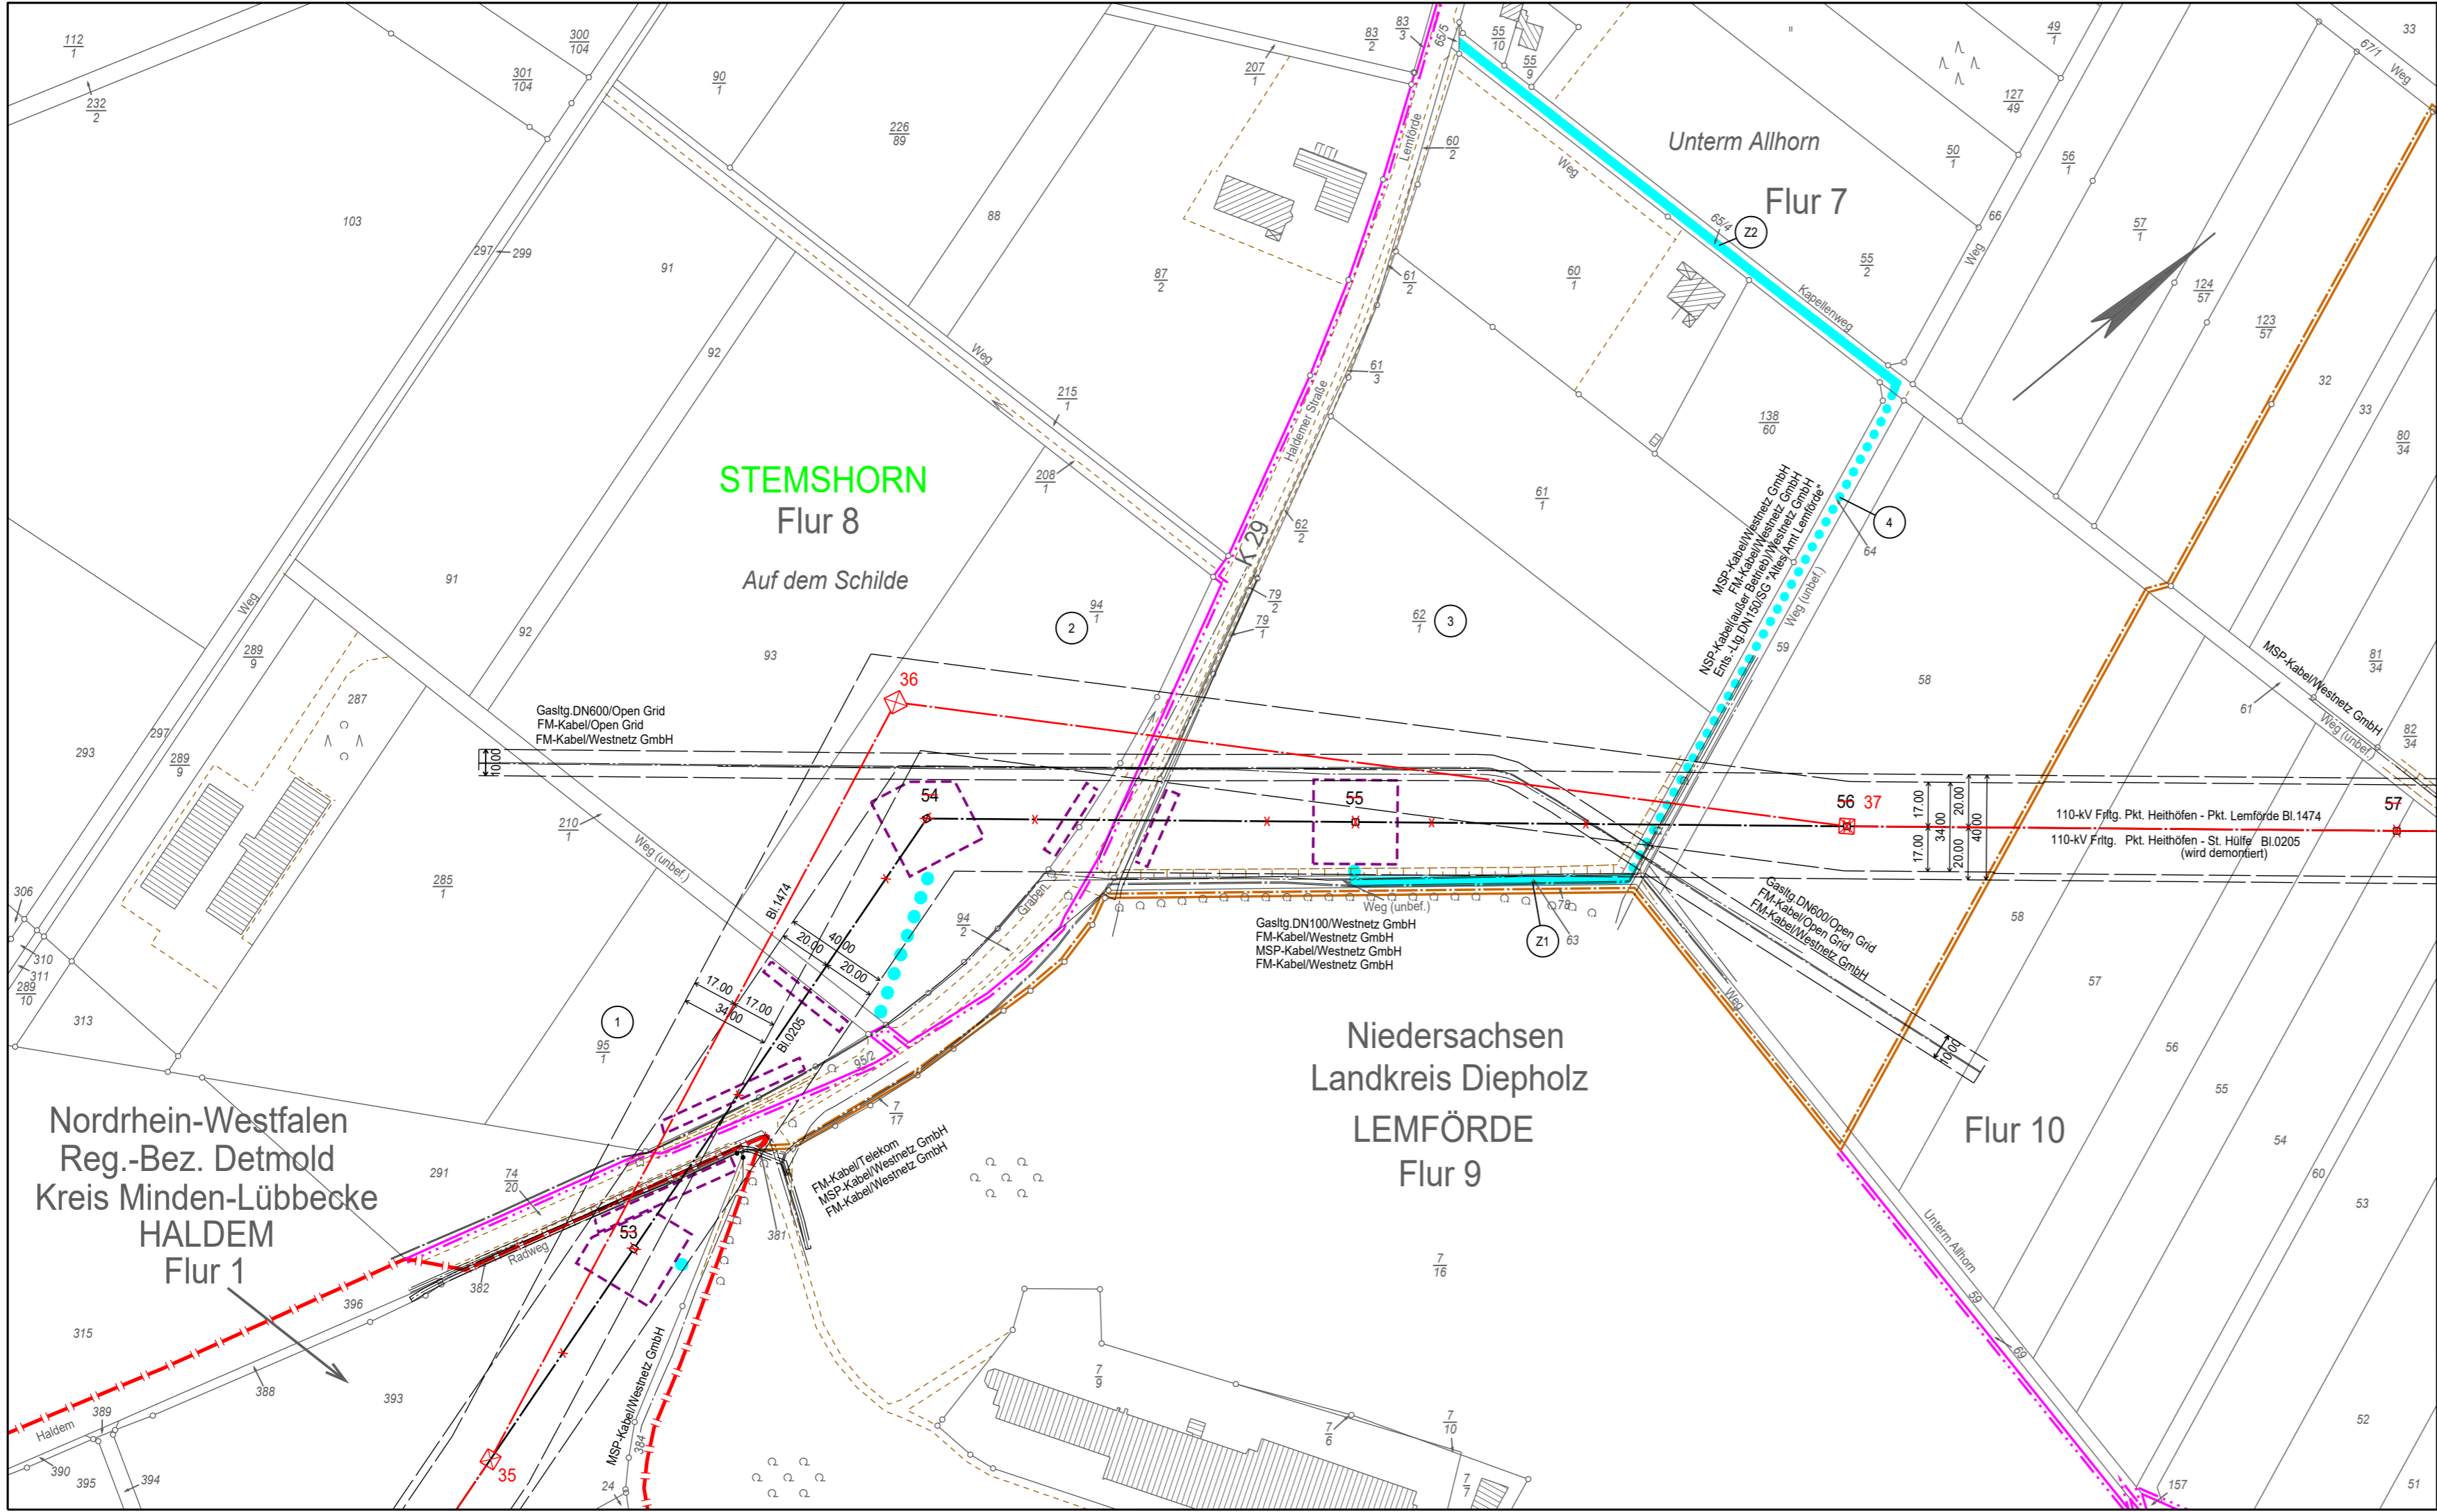

- Legende**
- Staatsgrenze
 - Landesgrenze
 - Reg.-Bez. Grenze
 - Kreisgrenze
 - Gemeindegrenze
 - Gemarkungsgrenze
 - Flurgrenze
 - Hochspannungsfreileitung (Bestand)
 - Hochspannungsfreileitung (Planung)
 - Hochspannungsfreileitung (Bestand) wird demontiert
 - Trag-/ Abspannmast (Bestand)
 - Trag-/ Abspannmast (Planung)
 - Trag-/ Abspannmast (Bestand) wird demontiert
 - Hochspannungskabel geplant

- 1 laufende Nr. der vom Schutzstreifen betroffenen Flurstücke in der Gemarkung
- Z1 laufende Nr. der ausschließlich von Zuwegungen oder Arbeitsflächen betroffenen Flurstücke in der Gemarkung
- (ONr. 1a) Objektnummer lt. Kreuzungsverzeichnis
- Versorgungsleitung
- Planungen/ Flächenausweisungen nachrichtlich übernommen
- Topografie nachrichtlich übernommen
- Schutzstreifenrand
- Schutzstreifen (innerhalb der im Plankopf grün dargestellten Gemarkung)

- temporäre Arbeitsfläche innerhalb des Schutzstreifens
- temporäre Arbeitsfläche außerhalb des Schutzstreifens auf Flurstücken mit Schutzstreifenanspruchnahme
- temporäre Arbeitsfläche auf Flurstücken ohne Schutzstreifenanspruchnahme
- Zuwegung auf Flurstücken mit Schutzstreifenanspruchnahme
- Zuwegung auf Flurstücken ohne Schutzstreifenanspruchnahme
- Achse Provisorium provisorischer Mast Rand der für das Provisorium benötigten Fläche