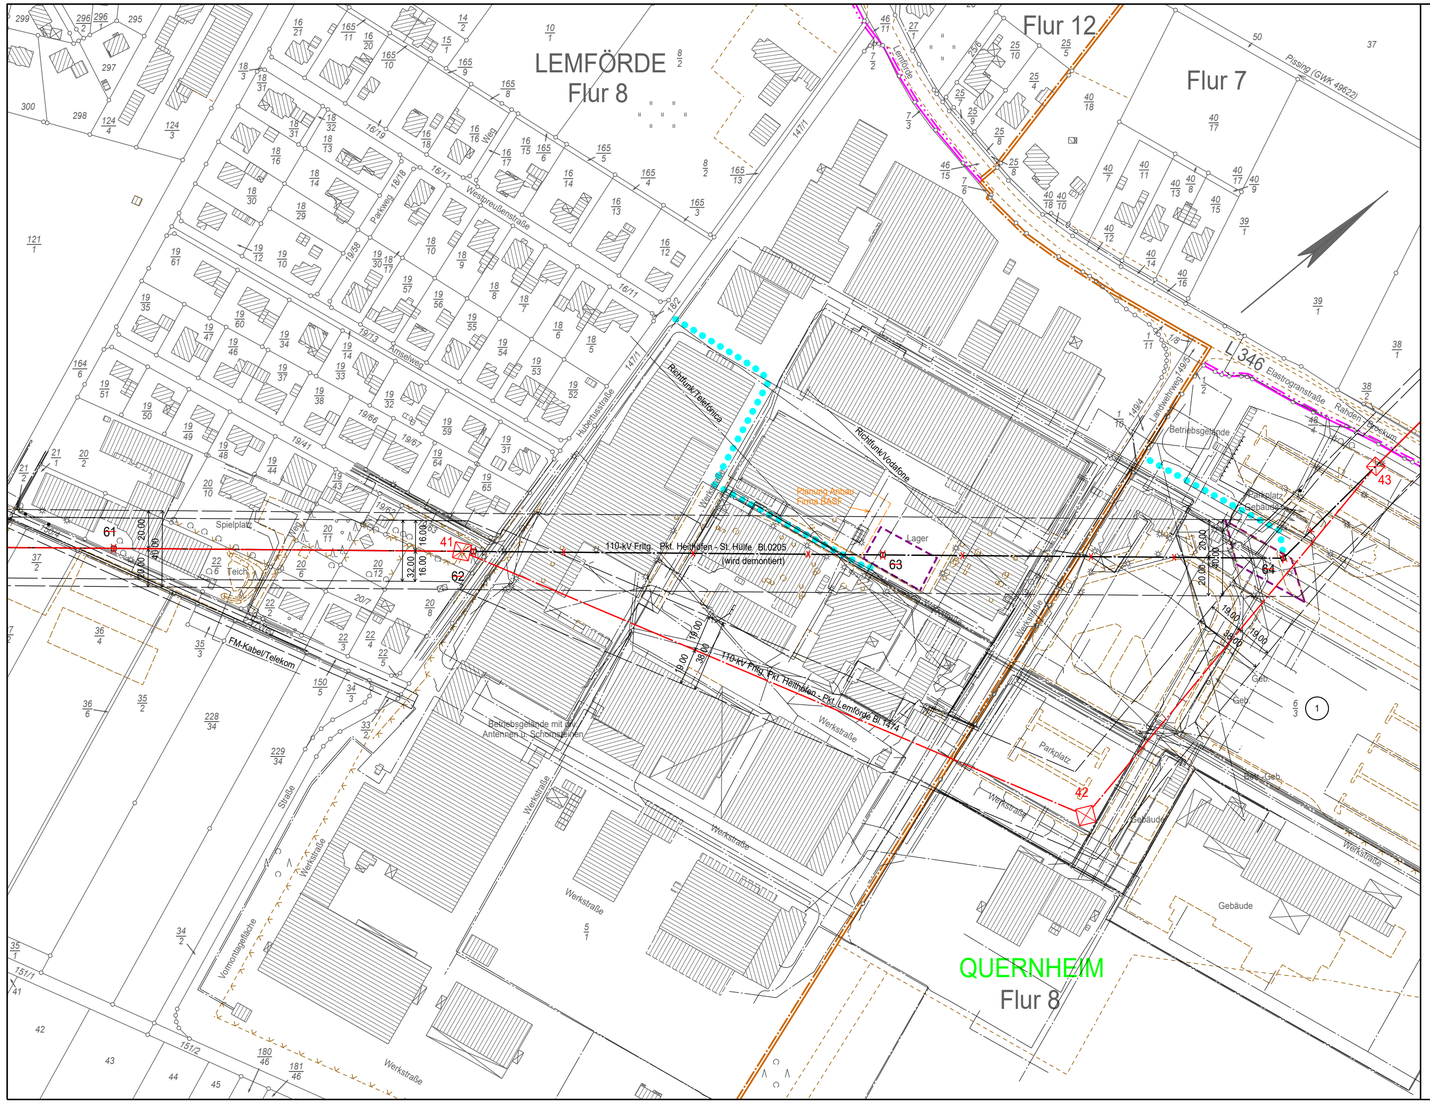
LEMFÖRDE
Flur 8
Flur 12
Flur 7
QUERNHEIM
Flur 8
L 346
110-kV-Frtg. Pkt. Heithöfen - St. Hülfe Bl.0205
(wird demontiert)
110-kV-Frtg. Pkt. Heithöfen - Pkt. Lemförde Bl.1974
Richtfunk Vodafone
Richtfunk/Telefonica
Planung Anbau Fortia SAGF
Betriebsgelände mit Antennen u. Schaltschränken
Betriebsgebäude
Lager
Parkplatz
Gebäude
Spielplatz
Teich
FM-Kabel/Telekom
Werkstraße
Straße
Passing (GWK 49622)
Leerrohr
Leerrohr
Leerrohr
Leerrohr
Elektrogroßhandel
Rahden
Ansiedlungsweg
Ansiedlungsweg
Niedernmühlenstraße
Niedernmühlenstraße
Niedernmühlenstraße
Niedernmühlenstraße
Parkweg
Parkweg
Parkweg