

Ersatzneubau 380-kV- Leitung Conneforde_Elsfleth_West mit Abzweig Huntorf (BBPIG Vorhaben Nr.56/NEP P119)

Hier: Maßnahme M90 Abschnitt 1:
Conneforde - Elsfleth_West
LH-14-331 / LH-14-335

Lage-/Grunderwerbsplan 1.Deckblattänderung

Mast Nr. 007 - Mast Nr. 009

- 1 Errichtung der 380-kV-Leitung Conneforde_Ost - Elsfleth_West vom UW Conneforde_Ost bis zum UW Großenmeer und vom UW Großenmeer bis zum UW Elsfleth_West
- 2 Rückbau der 220-kV Leitung LH-14-201 Farge-Conneforde von Mast 026A bis Mast 090
- 7 Provisorium A zwischen Mast 79 und 88 der 220-kV-Leitung Farge - Conneforde bestehend aus einem Freileitungsanteil und einem Baueinsatzkabel zur Unterführung der neuen 380-kV-Leitung LH-14-331


Quelle: Auszug aus den Geodaten des Landesamtes für Geoinformation und Landesvermessung Niedersachsen, © 2023

Planfeststellungsunterlage

Aufgestellt
Bayreuth, 26.06.2024

L. Hölle-Kunze *A. Landgraf-Kowalek*
i.V. Projektleiter Planung und Genehmigung i.V. Gesamtprojektleiterin

Firma POWERLINES ENERGY an der E.ON Energy Research Center Germany GmbH Engelberg 22 88400 Achstetten	Maßstab 1:2000	Einheit: Meter
	Bezugssystem: ETRS89 UTM32	
	Datum	Name
	Bearb. 19.03.2024 A. Soja Gepr. 26.03.2024 A. Müllers	
1. Index	1. Deckblatt	19.03.2025 M.K.
Änderung	Datum	Name

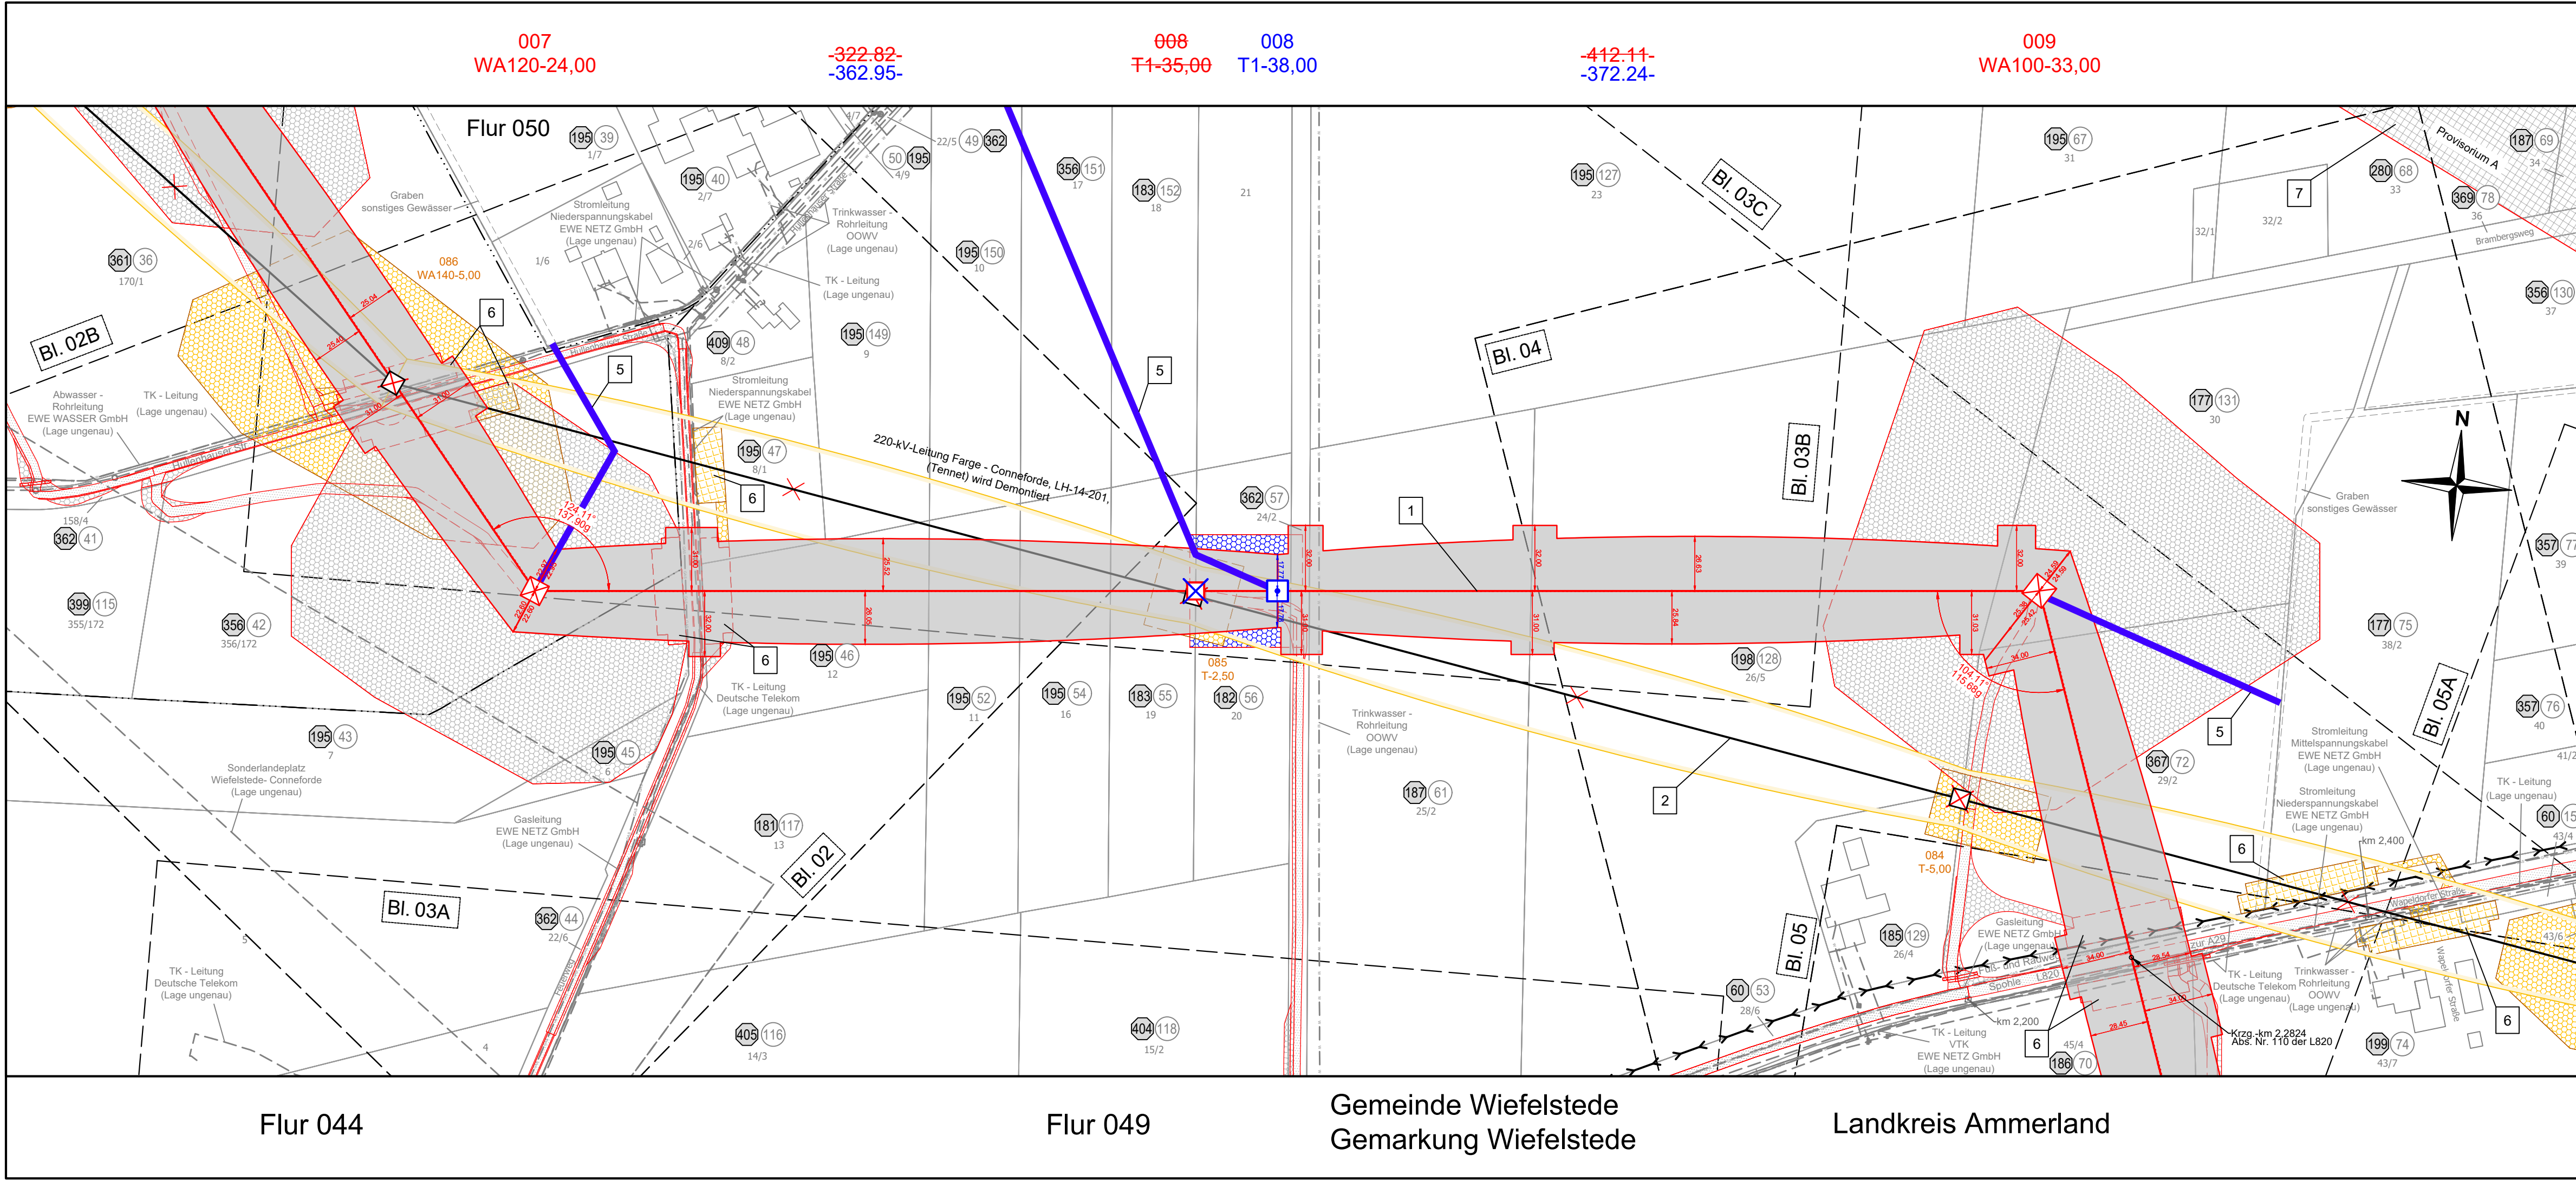

Legende:

Masttyp: 034 WA140-27,00, 035 T1-24,00

Mastnummer: 034, 035

Länge von Mast zu Mast: -365.8-

Arbeitsfläche: 24,00

Seilzugfläche: 24,00

Trassenachse: 24,00

Freileitung: 12,00

Schutzbereich: 24,00

dauerhafte Zuwegung

Bemaßung des Schutzbereiches in Feldmitte / am Mast

temp. Zuwegung in Feldmitte / am Mast

1 Eigentümer-schlüsselnummer

5 Grundstücks-ordnungsnummer

37 Flurstücksnummer

1 Abspannmast (Neubau / Bestand / Demontage)

1 Tragmast (Neubau / Bestand / Demontage)

1 Bauwerksnummer

Rechtserwerb:

- Neubau -
- dauerhafte dingliche Sicherung
- dauerhafte dingliche Sicherung - Zuwegung
- bauzeitliche Flächeninanspruchnahme
- bauzeitliche Flächeninanspruchnahme - Provisorium
- bauzeitliche Flächeninanspruchnahme - Schutz-/Schleifgerüst
- Rückbau -
- bestehende dingliche Sicherung (Entlastung Grundbuch)
- bauzeitliche Flächeninanspruchnahme
- bauzeitliche Flächeninanspruchnahme Schutz-/Schleifgerüst

Grenzen:

- Land
- Kreis
- Stadt/Gem.
- Gemarkung
- Flur
- Flurstück
- Flurbereinigung
- Rückbau
- Hoch- u. Mittelsp.-Ltg.
- Wasserhaltung



Gemeinde Wiefelstede
Gemarkung Wiefelstede
Landkreis Ammerland