

**Ersatzneubau 380-kV- Leitung
Conneforde_Elsfleth_West mit Abzweig Huntorf**
(BBPIG Vorhaben Nr.56/NEP P119)

Hier: Maßnahme M90 Abschnitt 1:
Conneforde - Elsfleth_West
LH-14-331 / LH-14-335

**Lage-/Grunderwerbsplan
1.Deckblattänderung**

Mast Nr. 010 - Mast Nr. 014

- 1 Errichtung der 380-kV-Leitung Conneforde_Ost - Elsfleth_West vom
UW Conneforde_Ost bis zum UW Großenmeer und vom UW
Großenmeer bis zum UW Elsfleth_West
- 2 Rückbau der 220-kV Leitung LH-14-201 Farge-Conneforde
von Mast 026A bis Mast 090
- 7 Provisorium A zwischen Mast 79 und 88 der 220-kV-Leitung Farge - Conneforde
bestehend aus einem Freileitungsanteil und einem Baueinsatzkabel zur
Unterführung der neuen 380-kV-Leitung LH-14-331


Quelle: Auszug aus den Geodaten des Landesamtes für
Geoinformation und Landesvermessung Niedersachsen, © 2023

Planfeststellungsunterlage

Aufgestellt
Bayreuth, 26.06.2024.

J. Holthaus *A. Langenfeld-Kowalski*
i.V. Projektleiter Planung und Genehmigung

Firma POWERLINES ENERGY Germany GmbH Engelberg 22 88460 Achstetten		Maßstab 1:2000 Bezugssystem: ETRS89 UTM32	Einheit: Meter
		Datum	Name
		Bearb. 19.03.2024	A. Soja
		Gepr. 26.03.2024	A. Müllers
1.	1. Deckblatt	19.03.2025	M.K.
Index	Änderung	Datum	Name

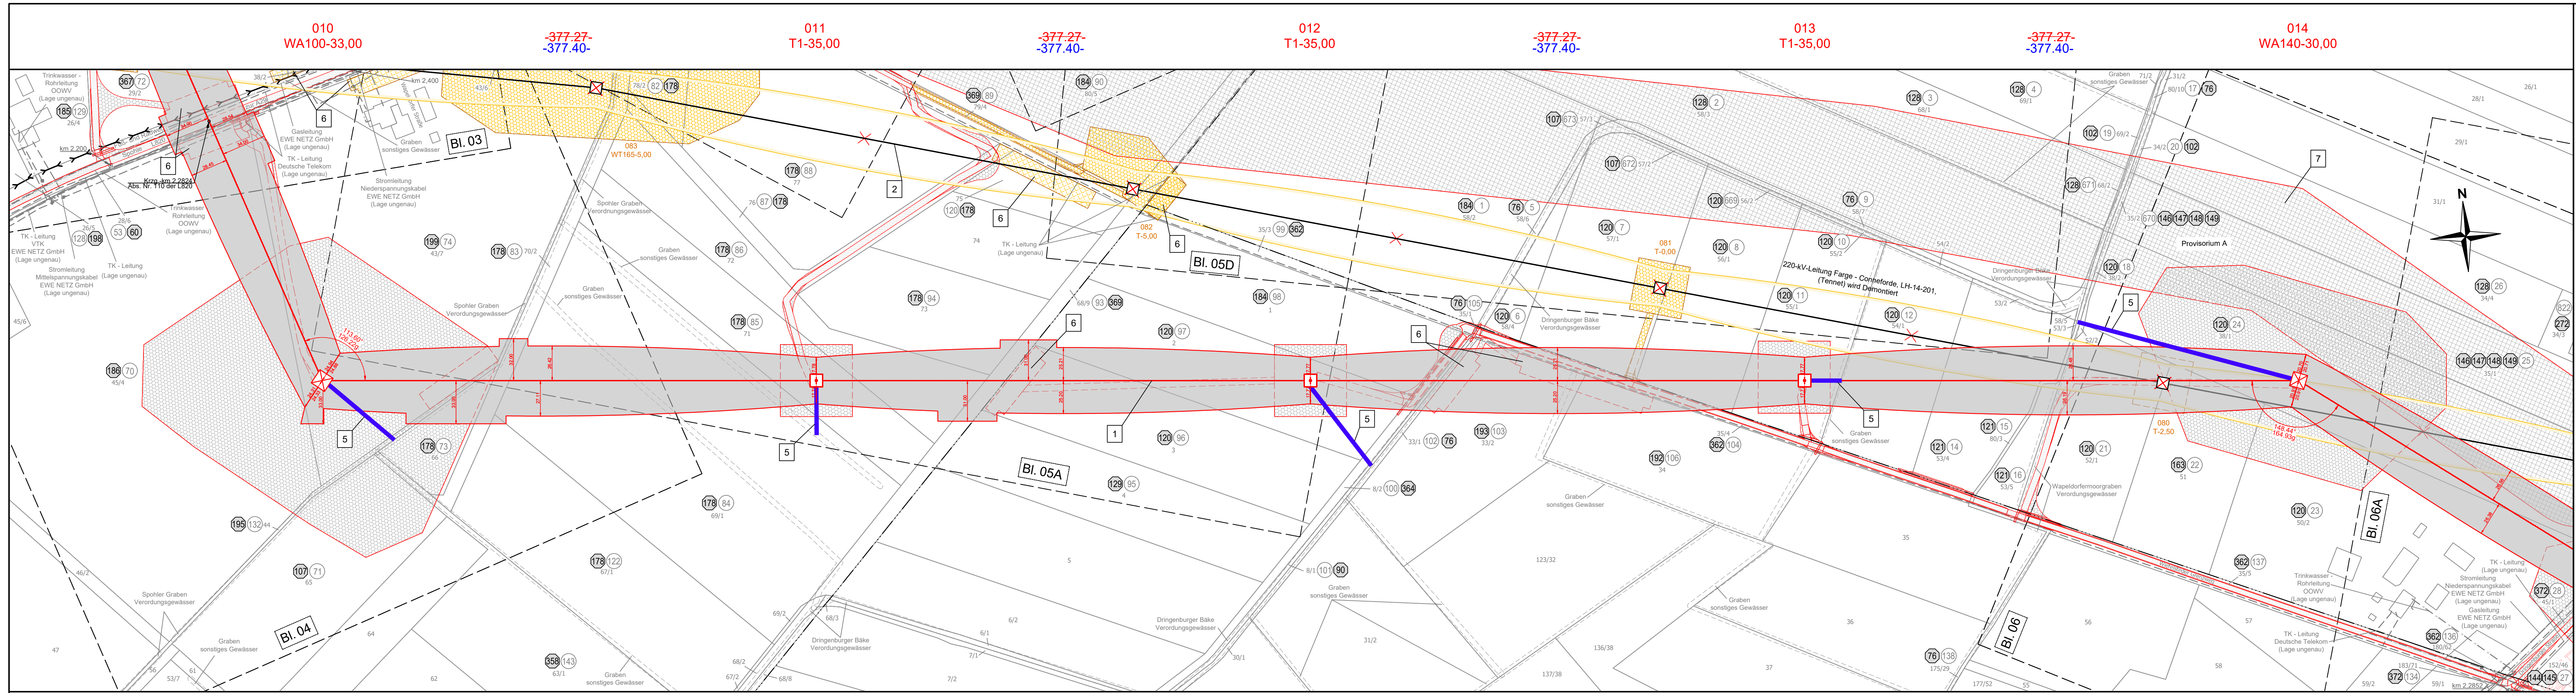

Flur 049

Gemeinde Wiefelstede
Gemarkung Wiefelstede

Flur 001

Landkreis Ammerland

Flur 001

Gemeinde Rastede
Gemarkung Rastede