

Ersatzneubau 380-kV- Leitung Conneforde_Elsfleth_West mit Abzweig Huntorf (BBPIG Vorhaben Nr.56/NEP P119)

Hier: Maßnahme M90 Abschnitt 1:
Conneforde - Elsfleth_West
LH-14-331 / LH-14-335

Lage-/Grunderwerbsplan 1.Deckblattänderung

Mast Nr. 074 - Mast Nr. 072

- 2 Rückbau der 220-kV Leitung LH-14-201 Farge-Conneforde von Mast 026A bis Mast 090
- 3 110-kV Leitung LH-14-006 Berne-Conneforde; Neubau Mast 096N, Neubeseilung von Mast 100N bis Mitnahmemast 023 der LH-14-331/335, Rückbau von Mast 078N bis Mast 097

Quelle: Auszug aus den Geodaten des Landesamtes für
Geoinformation und Landesvermessung Niedersachsen, © 2023

Planfeststellungsunterlage

Aufgestellt
Bayreuth, 26.06.2024..

L. Hübner *A. Vondrahl-Kowalek*
i.V. Projektleiter Planung und Genehmigung i.V. Gesamtprojektleiterin

Firma **POWERLINES ENERGY**
Germany GmbH
Engelberg 22
82469 Aichstetten

Maßstab 1:2000
Bezugssystem:
ETRS89 UTM32

Einheit:
Meter

	Datum	Name
Bearb.	19.03.2024	A. Soja
Gepr.	26.03.2024	A. Müllers

1.	1. Deckblatt	19.03.2025	M.K.
Index	Änderung	Datum	Name

tennet
taking power further

Legende:



- Mastnummer Länge von Mast zu Mast
034 WA140-27,00 035 T1-24,00
-365,8-
Masttyp Arbeitsfläche Seilzugfläche
Trassenachse Freileitung
Schutzbereich
dauerhafte Zuwegung Bemaßung des Schutzbereiches in Feldmitte / am Mast temp. Zuwegung
- 1 Eigentümer-schlüsselnummer 2 Abspannmast (Neubau / Bestand / Demontage)
5 Grundstücks-ordnungsnummer 3 Tragmast (Neubau / Bestand / Demontage)
37 Flurstücksnummer 1 Bauwerksnummer

Rechtserwerb:

- Neubau -
dauerhafte dingliche Sicherung
dauerhafte dingliche Sicherung - Zuwegung
bauzeitliche Flächeninanspruchnahme
bauzeitliche Flächeninanspruchnahme - Provisorium
bauzeitliche Flächeninanspruchnahme - Schutz-/Schleifgerüst
- Rückbau -
bestehende dingliche Sicherung (Entlastung Grundbuch)
bauzeitliche Flächeninanspruchnahme
bauzeitliche Flächeninanspruchnahme Schutz-/Schleifgerüst

Grenzen:

- Land
Kreis
Stadt/Gem.
Gemarkung
Flur
Flurstück
Flurbereinigung
Rückbau
Hoch- u. Mittelsp.-Ltg.
Wasserhaltung

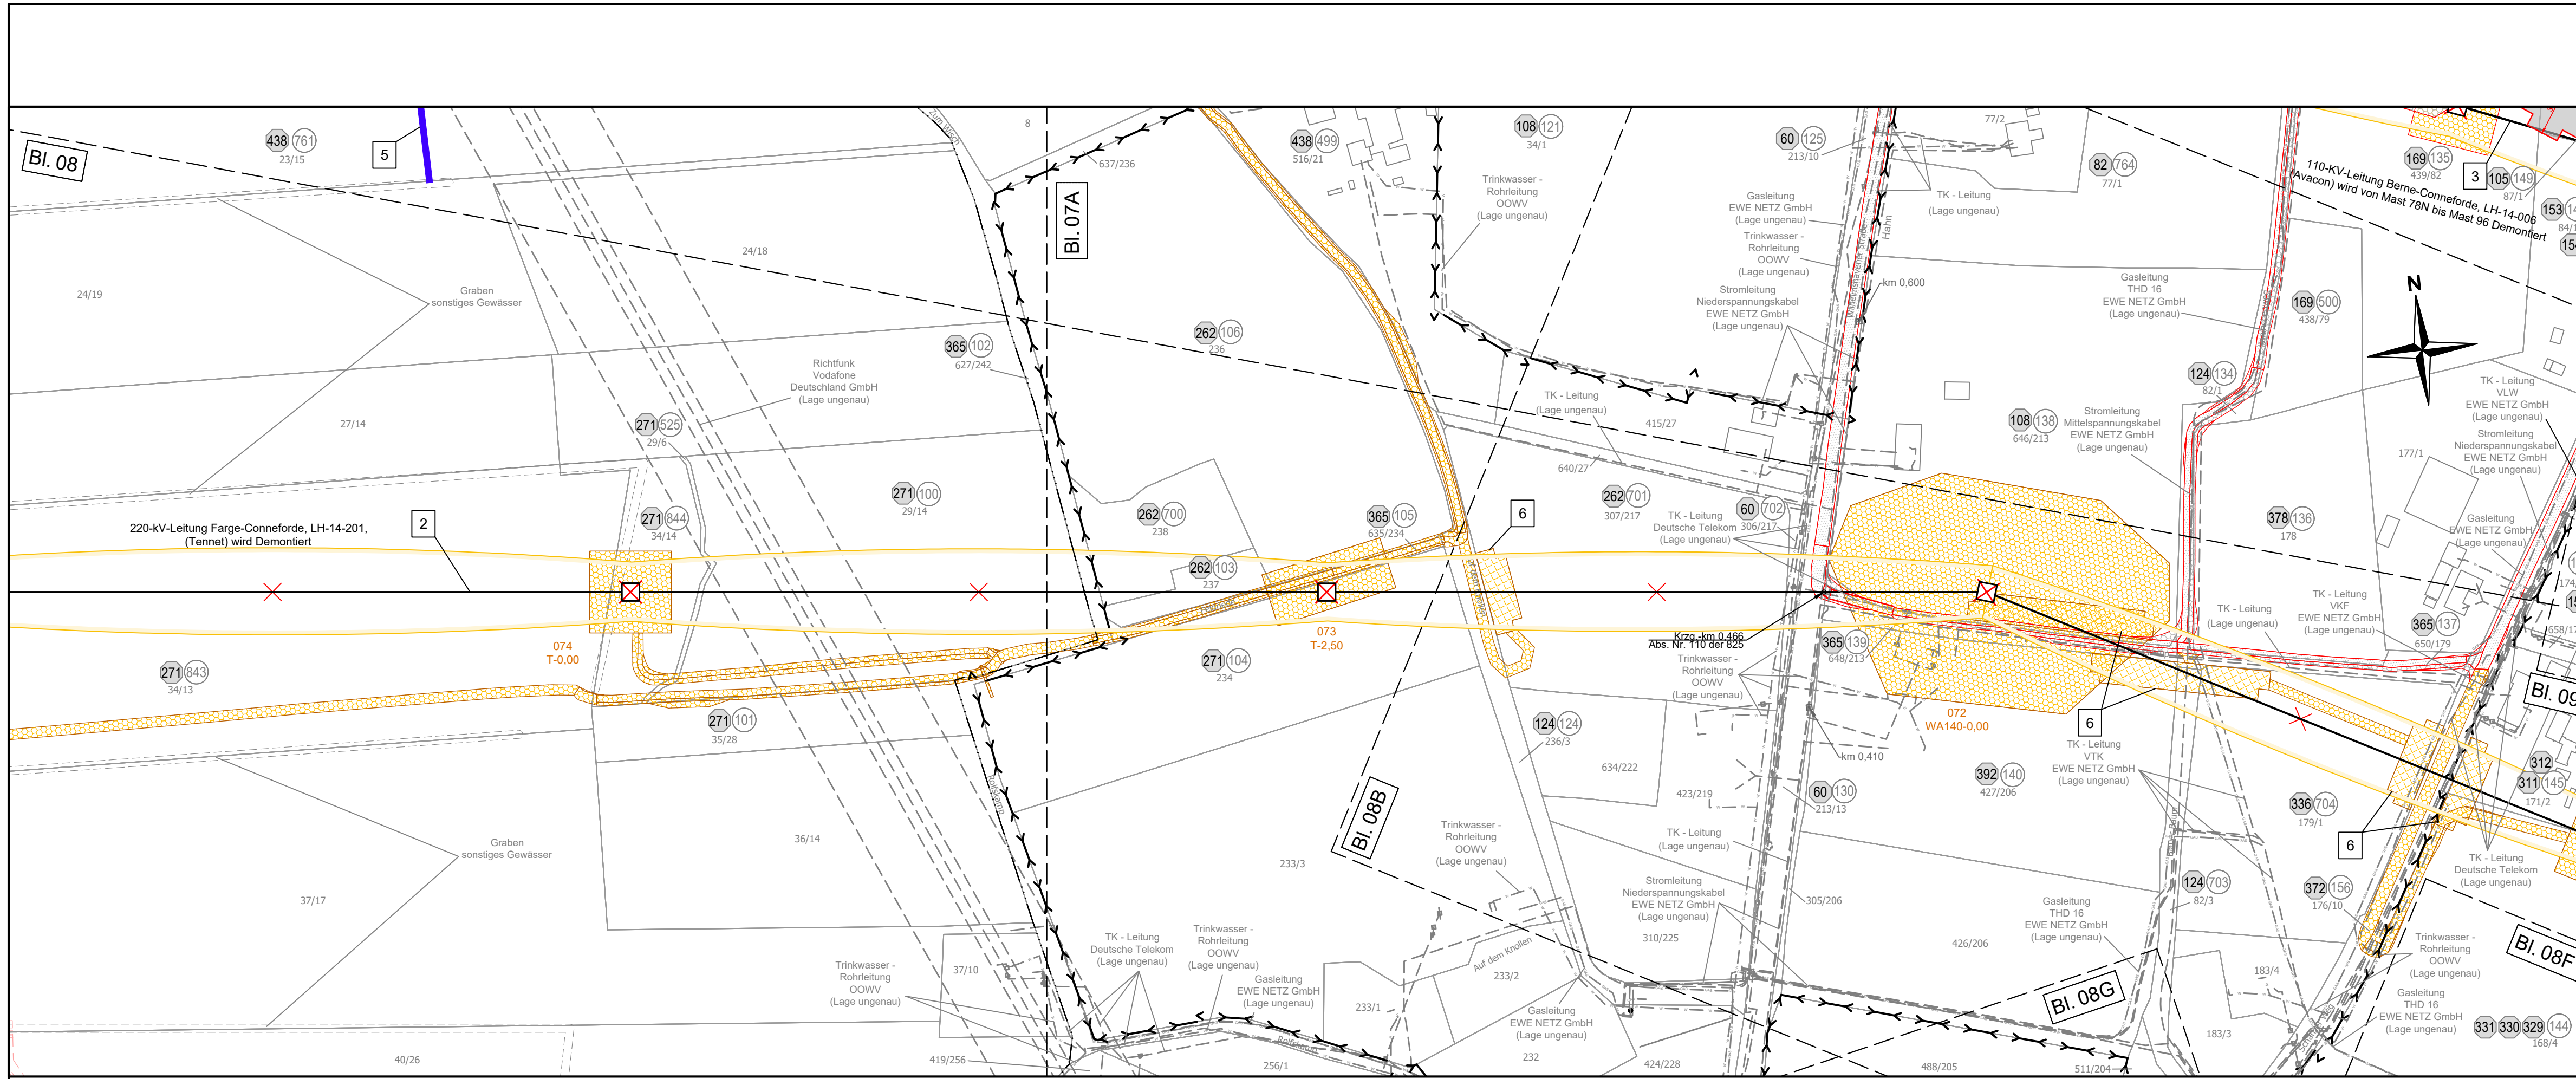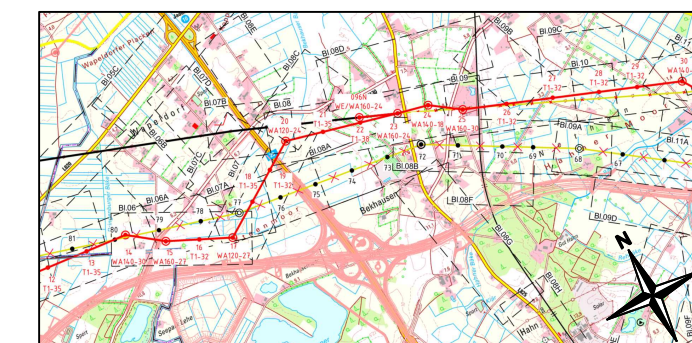

Flur 008

Landkreis Ammerland

Gemeinde Rastede
Gemarkung Rastede

Flur 006