


Ersatzneubau 380-kV- Leitung
Conneforde Elsfleth_West mit Abzweig Huntorf
(BBPIG Vorhaben Nr.56/NEP P119)
Hier: Maßnahme M90 Abschnitt 1:
Conneforde - Elsfleth_West
LH-14-331 / LH-14-335
Lage-/Grunderwerbsplan
1.Deckblattänderung

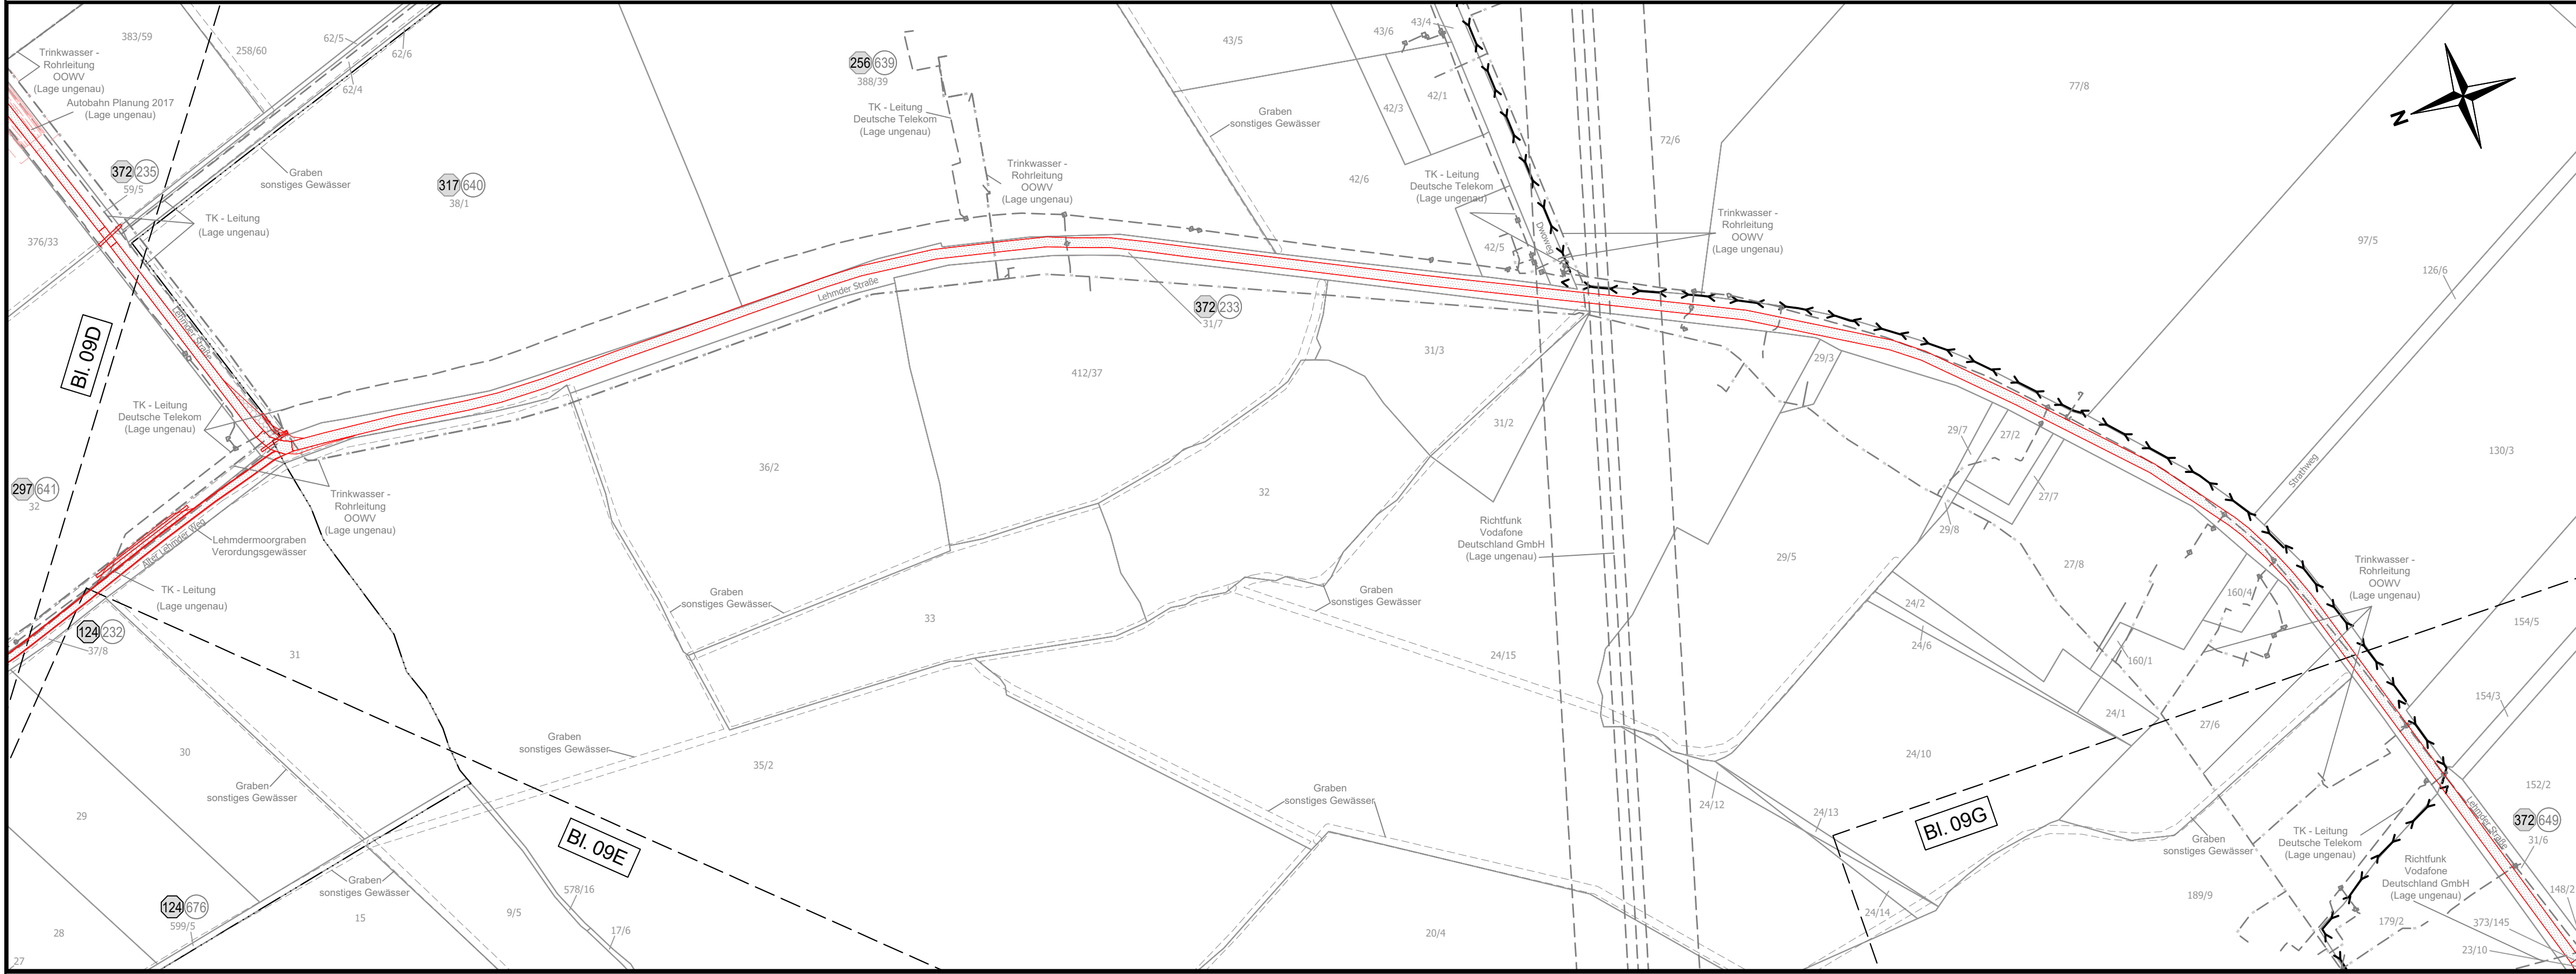

Legende:

Mastnummer Länge von Mast zu Mast
034 WA140-27,00 -365.8- 035 T1-24,00
Masttyp Arbeitsfläche Seilzugfläche
Trassenachse
Freileitung
Schutzbereich
dauerhafte Zuwegung Bemaßung des Schutzbereiches in Feldmitte / am Mast temp. Zuwegung in Feldmitte / am Mast

① Eigentümer-schlüsselnummer ☒ ☒ ☒ Abspannmast (Neubau / Bestand / Demontage)
⑤ Grundstücks-ordnungsnummer ☐ ☐ ☐ Tragmast (Neubau / Bestand / Demontage)
37 Flurstücksnummer 1 Bauwerksnummer


Rechtserwerb:

- Neubau -
dauerhafte dingliche Sicherung
dauerhafte dingliche Sicherung - Zuwegung
bauzeitliche Flächeninanspruchnahme
bauzeitliche Flächeninanspruchnahme - Provisorium
bauzeitliche Flächeninanspruchnahme - Schutz-/Schleifgerüst

- Rückbau -
bestehende dingliche Sicherung (Entlastung Grundbuch)
bauzeitliche Flächeninanspruchnahme
bauzeitliche Flächeninanspruchnahme Schutz-/Schleifgerüst

Grenzen:

Land ————
Kreis ————
Stadt/Gem. ————
Gemarkung ————
Flur ————
Flurstück ————
Flurbereinigung ————
Rückbau ————
Hoch- u. Mittelsp.-Ltg. ————
Wasserhaltung ————

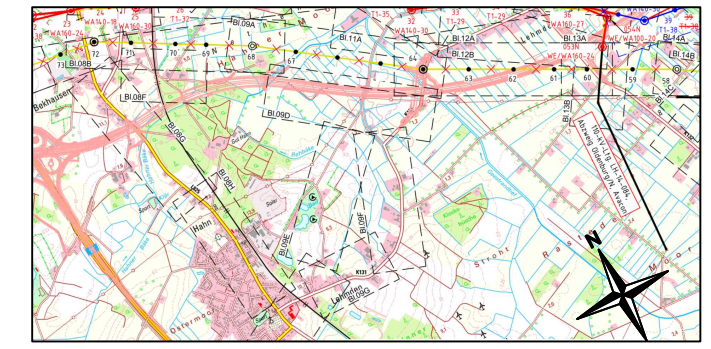

Quelle: Auszug aus den Geodaten des Landesamtes für Geoinformation und Landesvermessung Niedersachsen, © 2023

Planfeststellungsunterlage

Aufgestellt: Bayreuth, 26.06.2024

L. Hölzer-Kunze *A. Landgraf-Kowalek*
i.V. Projektleiter Planung und Genehmigung i.V. Gesamtprojektleiterin

Firma	Maßstab	Einheit:
POWERLINES ENERGY Germany GmbH Engelberg 22 88460 Achstetten	1:2000	Meter
Bezugssystem:	Datum	Name
ETRS89 UTM32		
Bearb.	19.03.2024	A. Soja
Gepr.	26.03.2024	A. Müllers

1. 1. Deckblatt 19.03.2025 M.K.
Index Änderung Datum Name

tennet
Taking power further