

# Ersatzneubau 380-kV- Leitung Conneforde\_Elsfleth\_West mit Abzweig Huntorf (BBPIG Vorhaben Nr.56/NEP P119) Hier: Maßnahme M90 Abschnitt 1: Conneforde - Elsfleth\_West LH-14-331 / LH-14-335

## Lage-/Grunderwerbsplan 1.Deckblattänderung

Mast Nr. 053 - Mast Nr. 055

- 1 Errichtung der 380-kV-Leitung Conneforde\_Ost - Elsfleth\_West vom UW Conneforde\_Ost bis zum UW Großenmeer und vom UW Großenmeer bis zum UW Elsfleth\_West
- 2 Rückbau der 220-kV Leitung LH-14-201 Farge-Conneforde von Mast 026A bis Mast 090
- 11 Provisorium E zwischen Mast 55 und 57 der 220-kV-Leitung Farge - Conneforde bestehend aus Freileitungsendmasten und Baueinsatzkabel

Quelle: Auszug aus den Geodaten des Landesamtes für Geoinformation und Landesvermessung Niedersachsen, © 2023

### Planfeststellungsunterlage


Aufgestellt  
Bayreuth, 26.06.2024

*L. Hübner* *A. Langen*  
i.V. Projektleiter Planung und Genehmigung i.V. Gesamtprojektleiterin

Firma	Maßstab	Einheit:
<b>POWERLINES ENERGY</b> Germany GmbH Engelberg 22 58459 Aachen	1:2000	Meter
Bezugssystem:	Datum	Name
ETRS89 UTM32		

Bearb.	19.03.2024	A. Soja
Gepr.	26.03.2024	A. Müllers

1.	1. Deckblatt	19.03.2025	M.K.
Index	Änderung	Datum	Name

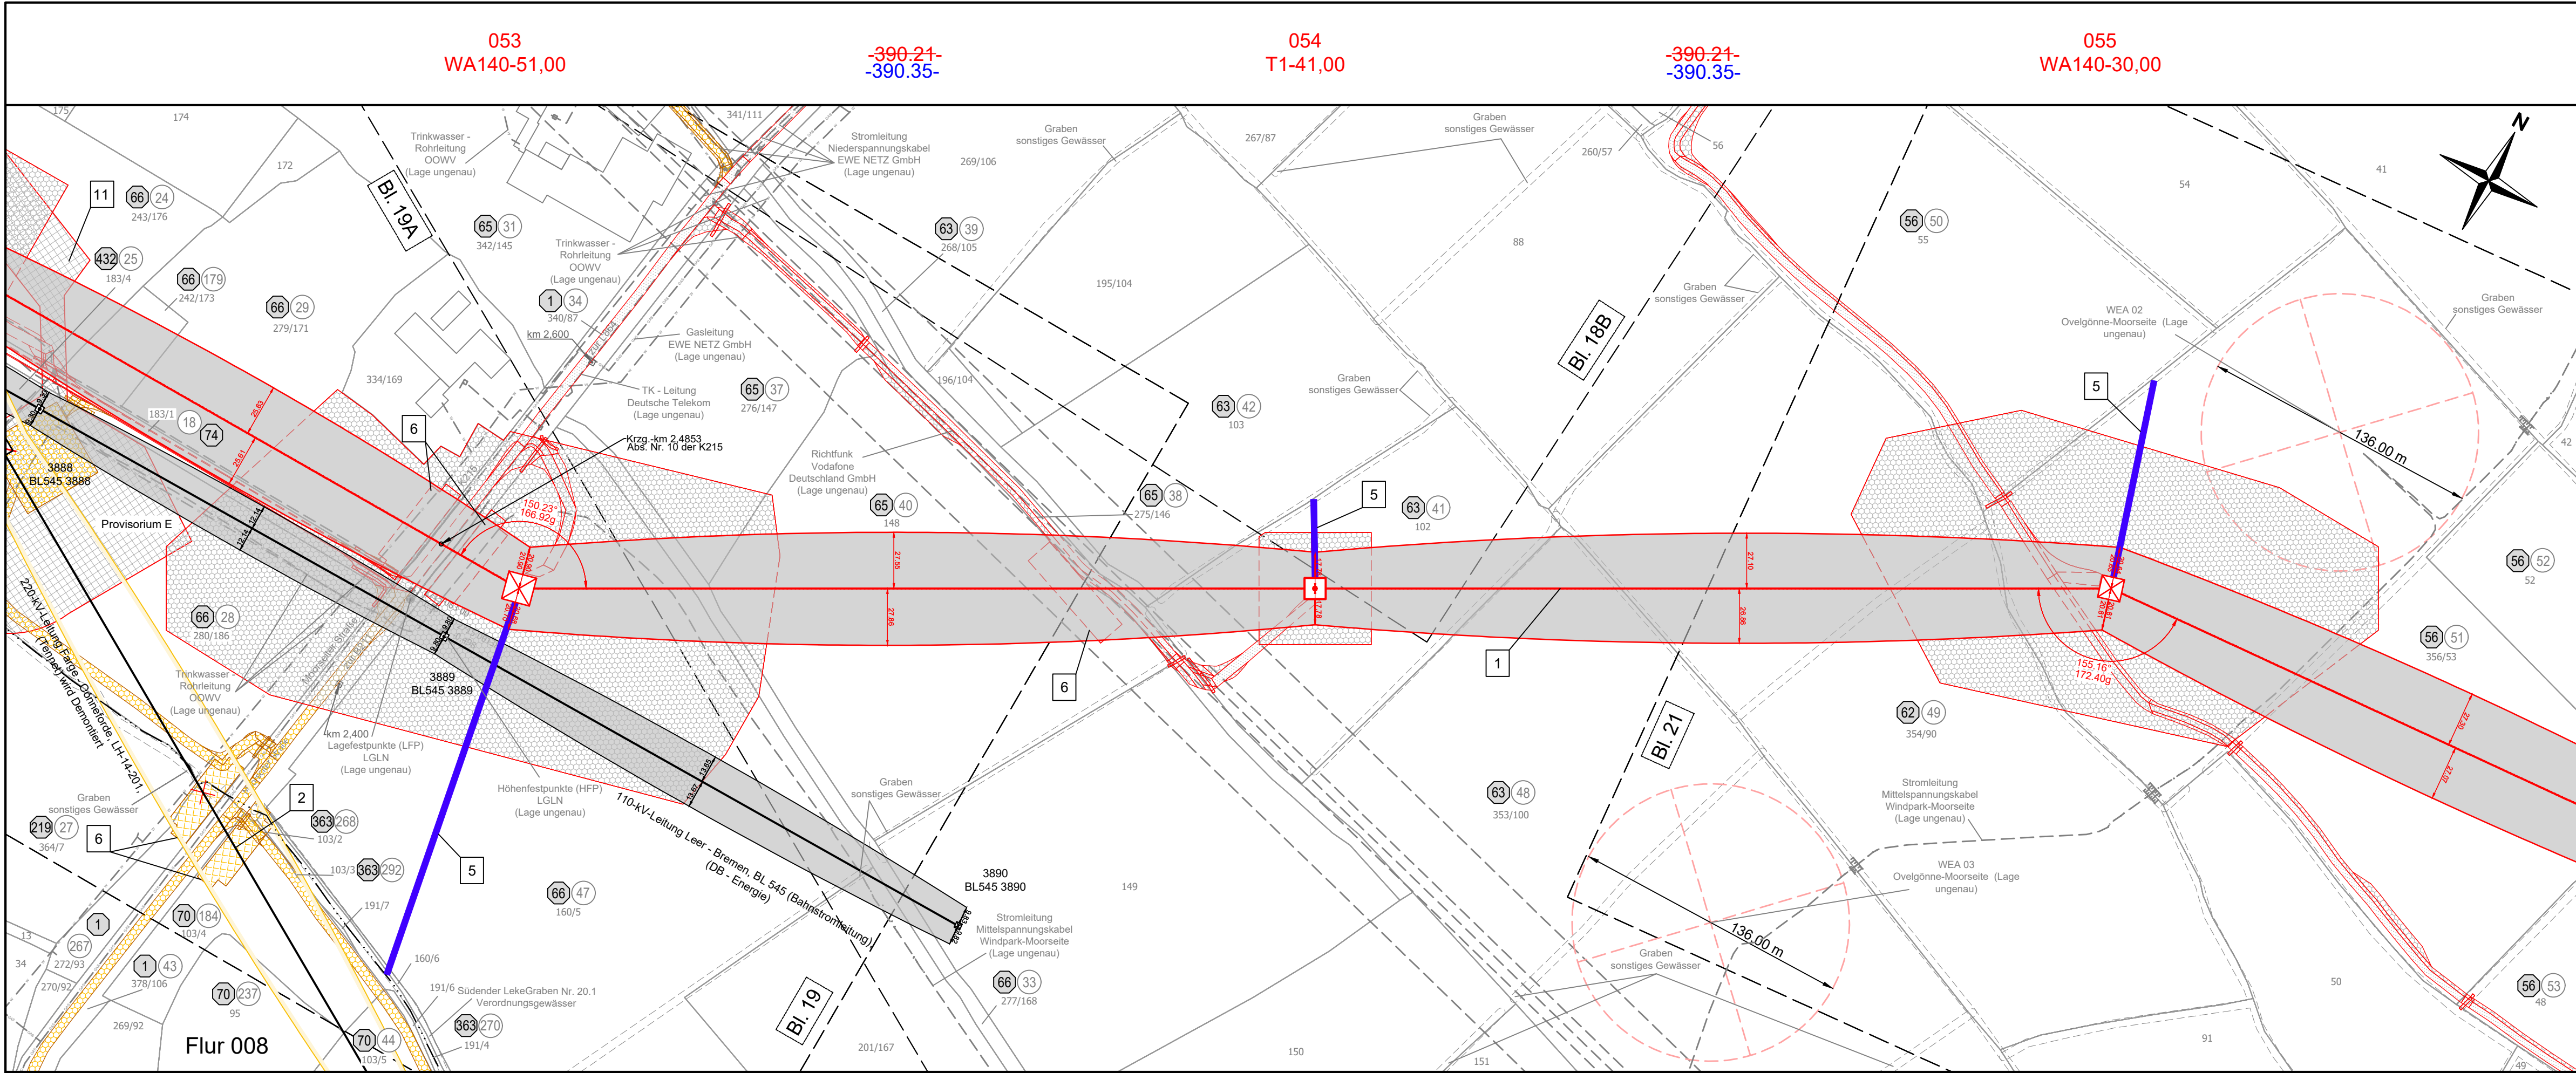

Landkreis Wesermarsch

Flur 007

Gemeinde Ovelgönne  
Gemarkung Großenmeer

#### Legende:

- Mastnummer Länge von Mast zu Mast  
034 WA140-27,00 -365,8- 035 T1-24,00  
Masttyp Arbeitsfläche Seilzugfläche  
Trassenachse Freileitung  
Schutzbereich temp. Zuwegung in Feldmitte / am Mast  
dauerhafte Zuwegung Bemaßung des Schutzbereiches
- 1 Eigentümer-schlüsselnummer  
5 Grundstücks-ordnungsnummer  
37 Flurstücksnummer
- 1 Abspannmast (Neubau / Bestand / Demontage)  
1 Tragmast (Neubau / Bestand / Demontage)  
1 Bauwerksnummer

#### Rechtserwerb:

- Neubau -  
dauerhafte dingliche Sicherung  
dauerhafte dingliche Sicherung - Zuwegung  
bauzeitliche Flächeninanspruchnahme  
bauzeitliche Flächeninanspruchnahme - Provisorium  
bauzeitliche Flächeninanspruchnahme - Schutz-/Schleifgerüst
- Rückbau -  
bestehende dingliche Sicherung (Entlastung Grundbuch)  
bauzeitliche Flächeninanspruchnahme  
bauzeitliche Flächeninanspruchnahme Schutz-/Schleifgerüst

#### Grenzen:

- Land  
Kreis  
Stadt/Gem.  
Gemarkung  
Flur  
Flurstück  
Flurbereinigung  
Rückbau  
Hoch- u. Mittelsp.-Ltg.  
Wasserhaltung

