

Ersatzneubau 380-kV- Leitung Conneforde_Elsfleth_West mit Abzweig Huntorf (BBPIG Vorhaben Nr.56/NEP P119)

Hier: Maßnahme M90 Abschnitt 1:
Conneforde - Elsfleth_West
LH-14-331 / LH-14-335

Lage-/Grunderwerbsplan 1.Deckblattänderung

Legende:

Mastnummer

Länge von Mast zu Mast

034

WA140-27,00

Masttyp

035

T1-24,00

Seilzugfläche

Arbeitsfläche

Trassenachse

Freileitung

Schutzbereich

dauerhafte Zuwegung

Bemaßung des Schutzbereiches in Feldmitte / am Mast

temp. Zuwegung in Feldmitte / am Mast

① Eigentümer-schlüsselnummer

⑤ Grundstücks-ordnungsnummer

37 Flurstücksnummer

⊠ Abspannmast (Neubau / Bestand / Demontage)

⊠ Tragmast (Neubau / Bestand / Demontage)

1 Bauwerksnummer

Rechtserwerb:

- Neubau -

dauerhafte dingliche Sicherung

dauerhafte dingliche Sicherung - Zuwegung

bauzeitliche Flächeninanspruchnahme

bauzeitliche Flächeninanspruchnahme - Provisorium

bauzeitliche Flächeninanspruchnahme - Schutz-/Schleifgerüst

- Rückbau -

bestehende dingliche Sicherung (Entlastung Grundbuch)

bauzeitliche Flächeninanspruchnahme

bauzeitliche Flächeninanspruchnahme Schutz-/Schleifgerüst

Grenzen:

Land

Kreis

Stadt/Gem.

Gemarkung

Flur



Flurstück

Flurbereinigung

Rückbau

Hoch- u. Mittelsp.-Ltg.

Wasserhaltung

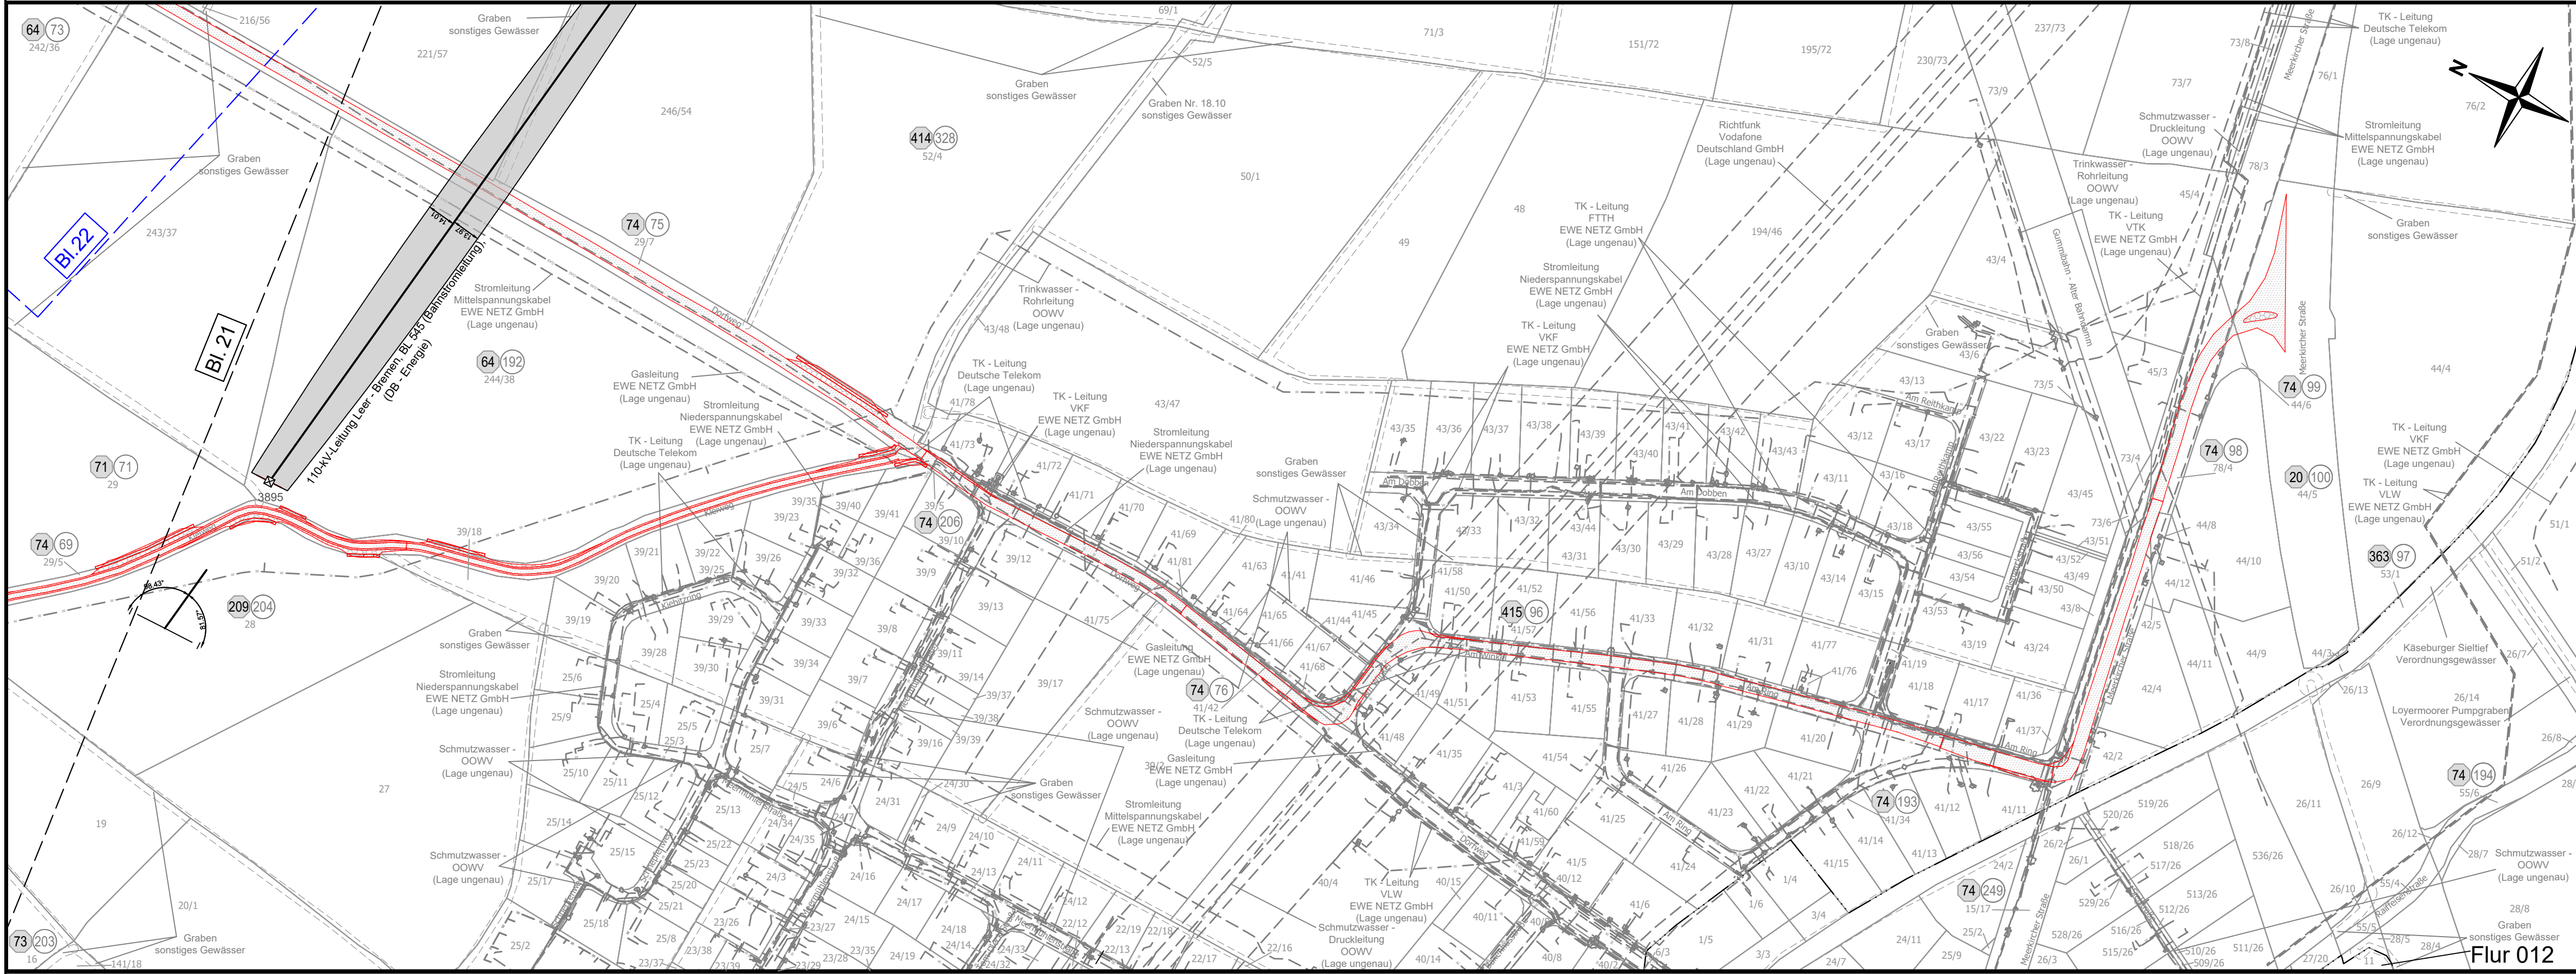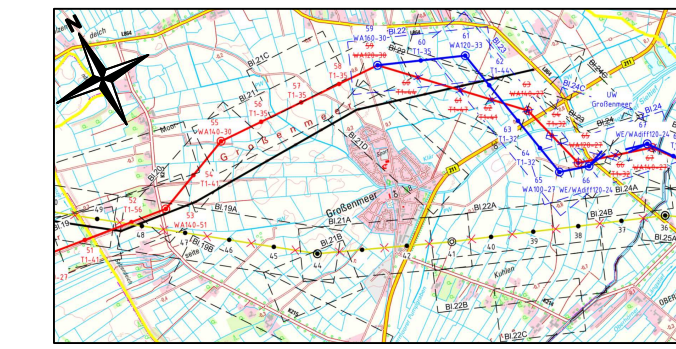

Gemeinde Ovelgönne
Gemarkung Großenmeer

Landkreis Wesermarsch

Flur 010

Quelle: Auszug aus den Geodaten des Landesamtes für Geoinformation und Landesvermessung Niedersachsen, © 2023

Planfeststellungsunterlage

Aufgestellt
Bayreuth, 26.06.2024

L. Hübner i.V. Projektleiter Planung und Genehmigung
A. Landgraf-Kowalek i.V. Gesamtprojektleiterin

Firma	Maßstab	Einheit:
POWERLINES ENERGY Germany GmbH Engelberg 22 88460 Achstetten	1:2000	Meter
Bezugssystem:	ETRS89 UTM32	
	Datum	Name
Bearb.	19.03.2024	A. Soja
Gepr.	26.03.2024	A. Müllers

1.	1. Deckblatt	19.03.2025	M.K.
Index	Änderung	Datum	Name

tennet
Taking power further