

Ersatzneubau 380-kV- Leitung
Conneforde_Elsfleth_West mit Abzweig Huntorf
(BBPIG Vorhaben Nr.56/NEP P119)
Hier: Maßnahme M90 Abschnitt 1:
Conneforde - Elsfleth_West
LH-14-331 / LH-14-335

Lage-/Grunderwerbsplan
1.Deckblattänderung

Quelle: Auszug aus den Geodaten des Landesamtes für Geoinformation und Landesvermessung Niedersachsen, © 2023

Planfeststellungsunterlage

Aufgestellt
Bayreuth,
26.06.2024

L. Holte-Korhonen
i.V. Projektleiter Planung und Genehmigung

A. Landgraf-Korndorke
i.V. Gesamtprojektleiterin

Firma

POWERLINES ENERGY
Germany GmbH
Engelberg 22
88460 Aichtal

Maßstab

1:2000

Einheit:

Meter

Bezugssystem:

ETRS89 UTM32

Datum

Name

Bearb.

19.03.2024

A. Soja

Gepr.

26.03.2024

A. Müllers

1

1. Deckblatt

19.03.2025


M.K.

Index

Änderung


Datum

Name



Taking power further

Behördenvermerke:

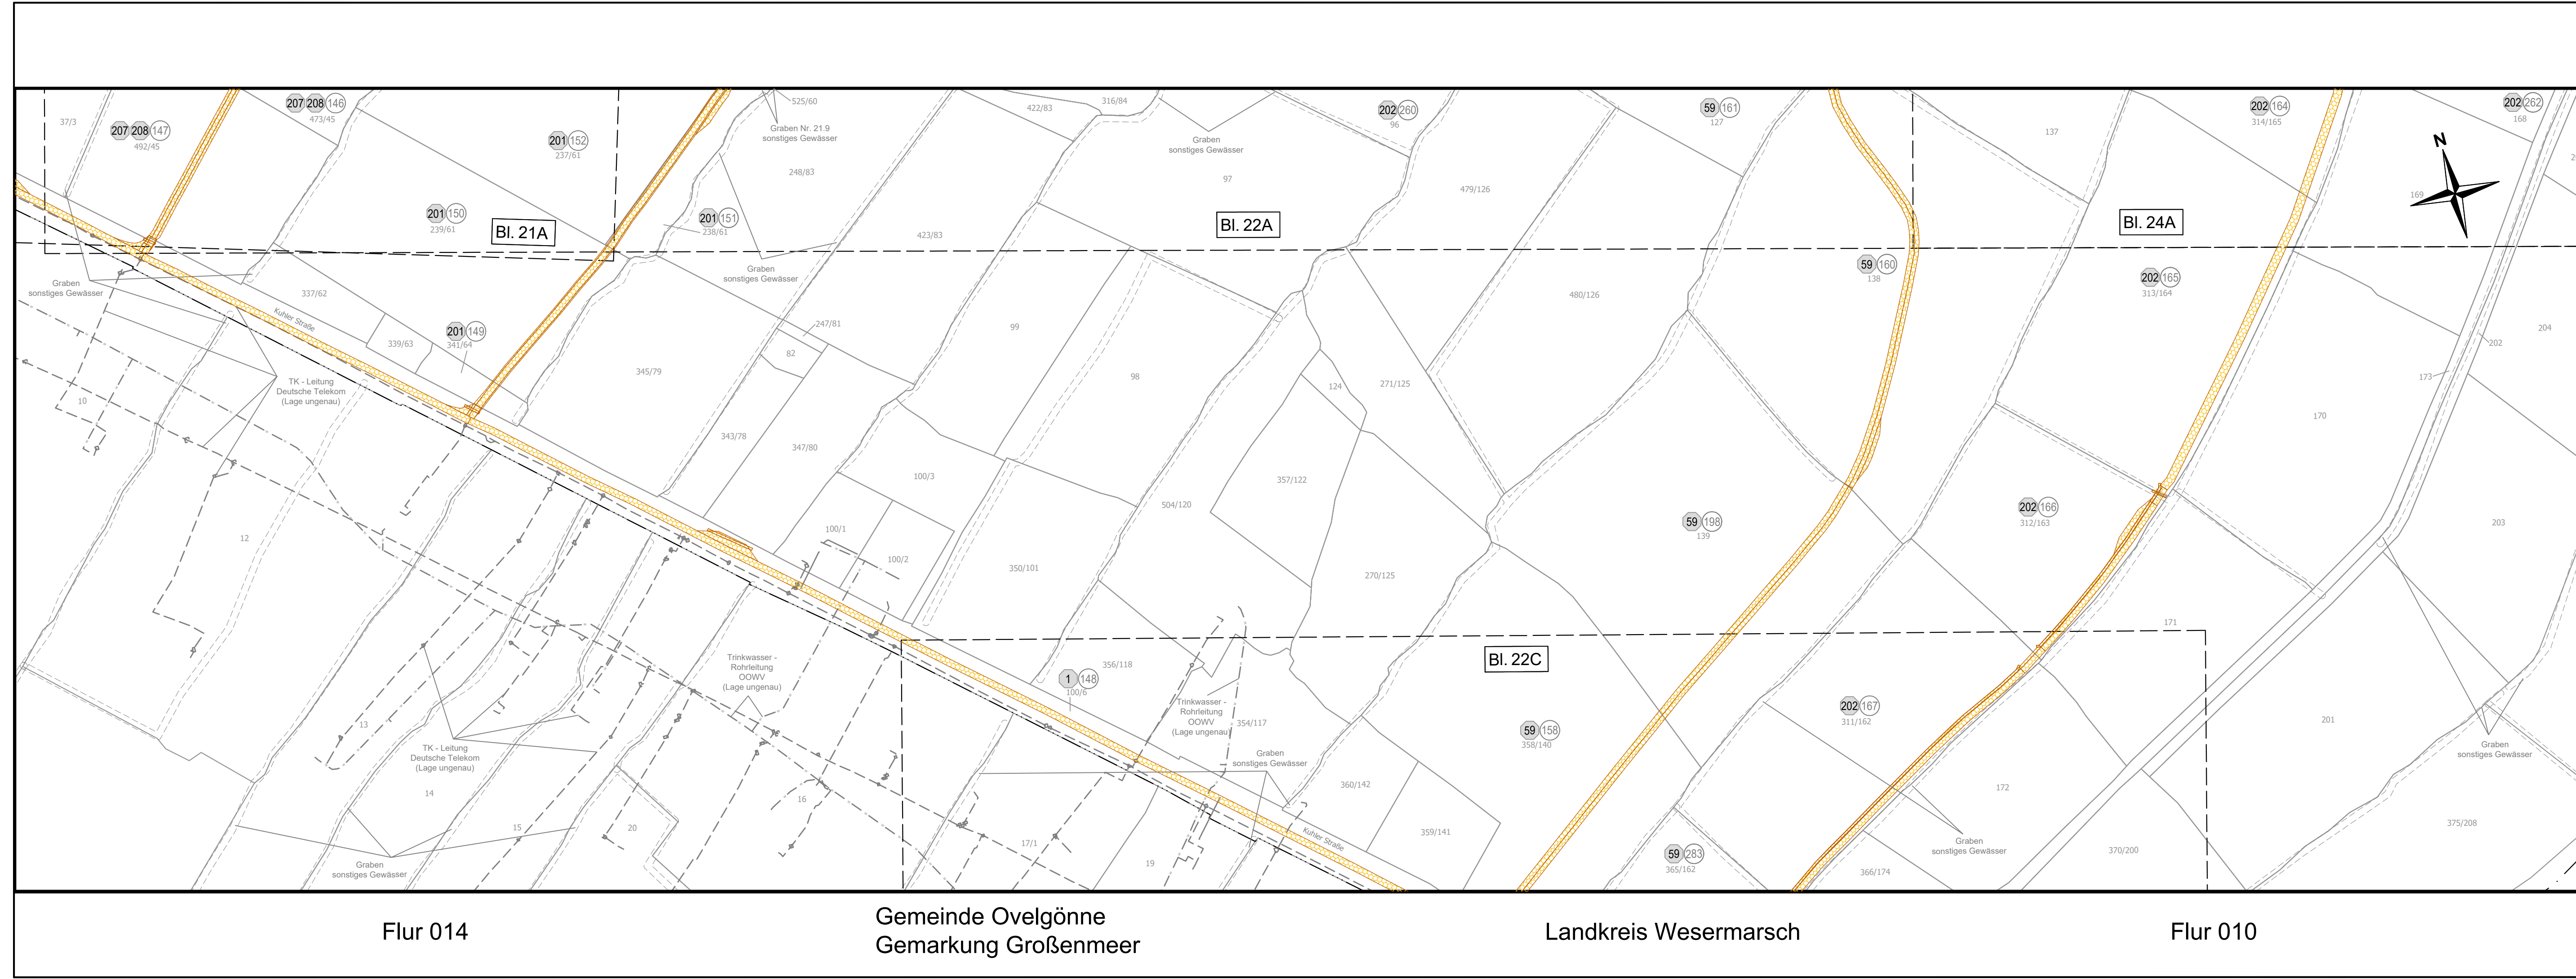

Legende:

Masttyp

Mastnummer

Länge von Mast zu Mast

034

WA140-27,00

-365.8-

035

T1-24,00

Arbeitsfläche

Seilzugfläche

Trassenachse

Freileitung

Schutzbereich

temp. Zuwegung in Feldmitte / am Mast

dauerhafte Zuwegung

Bemaßung des Schutzbereiches

① Eigentümer-schlüsselnummer

⑤ Grundstücks-ordnungsnummer

37 Flurstücksnummer

⊠ Abspannmast (Neubau / Bestand / Demontage)

⊠ Tragmast (Neubau / Bestand / Demontage)

1 Bauwerksnummer

Rechtsenwerb:

- Neubau -

dauerhafte dingliche Sicherung

dauerhafte dingliche Sicherung - Zuwegung

bauzeitliche Flächeninanspruchnahme

bauzeitliche Flächeninanspruchnahme - Provisorium

bauzeitliche Flächeninanspruchnahme - Schutz-/Schleifgerüst

- Rückbau -

bestehende dingliche Sicherung (Entlastung Grundbuch)

bauzeitliche Flächeninanspruchnahme

bauzeitliche Flächeninanspruchnahme Schutz-/Schleifgerüst

Grenzen:

Land

Kreis

Stadt/Gem.

Gemarkung

Flur


Flurstück

Flurbereinigung

Rückbau

Hoch- u. Mittelsp.-Ltg.

Wasserhaltung

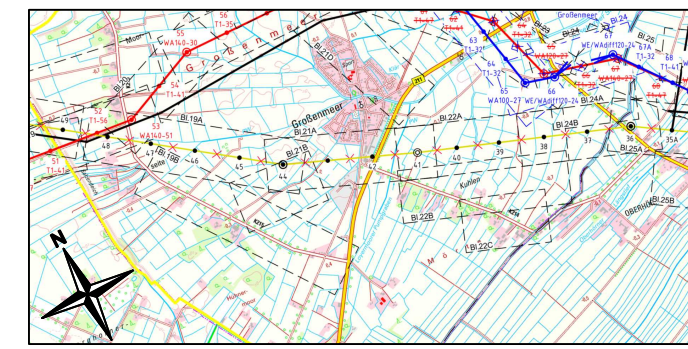

Flur 014

Gemeinde Ovelgönne
Gemarkung Großenmeer

Landkreis Wesermarsch

Flur 010