

**Ersatzneubau 380-kV- Leitung
Conneforde Elsfleth_West mit Abzweig Huntorf**
(BBPIG Vorhaben Nr.56/NEP P119)

Hier: Maßnahme M90 Abschnitt 1:
Conneforde - Elsfleth_West
LH-14-331 / LH-14-335

Lage-/Grunderwerbsplan
1.Deckblattänderung

Mast Nr. 038 - Mast Nr. 036

2 Rückbau der 220-kV Leitung LH-14-201 Farge-Conneforde
von Mast 026A bis Mast 090

Quelle: Auszug aus den Geodaten des Landesamtes für
Geoinformation und Landesvermessung Niedersachsen, © 2023

Planfeststellungsunterlage


Aufgestellt
Bayreuth, 26.06.2024

L. Hübner i.V. Projektleiter Planung und Genehmigung
A. Landgraf-Kauschke i.V. Gesamtprojektleiterin

Firma POWERLINES ENERGY an der E.ON Energy Research Center Germany GmbH Engelberg 22 58460 Aachen	Maßstab 1:2000	Einheit: Meter
	Bezugssystem: ETRS89 UTM32	

	Datum	Name
Bearb.	19.03.2024	A. Soja
Gepr.	26.03.2024	A. Müllers

1.	1. Deckblatt	19.03.2025	M.K.
Index	Änderung	Datum	Name

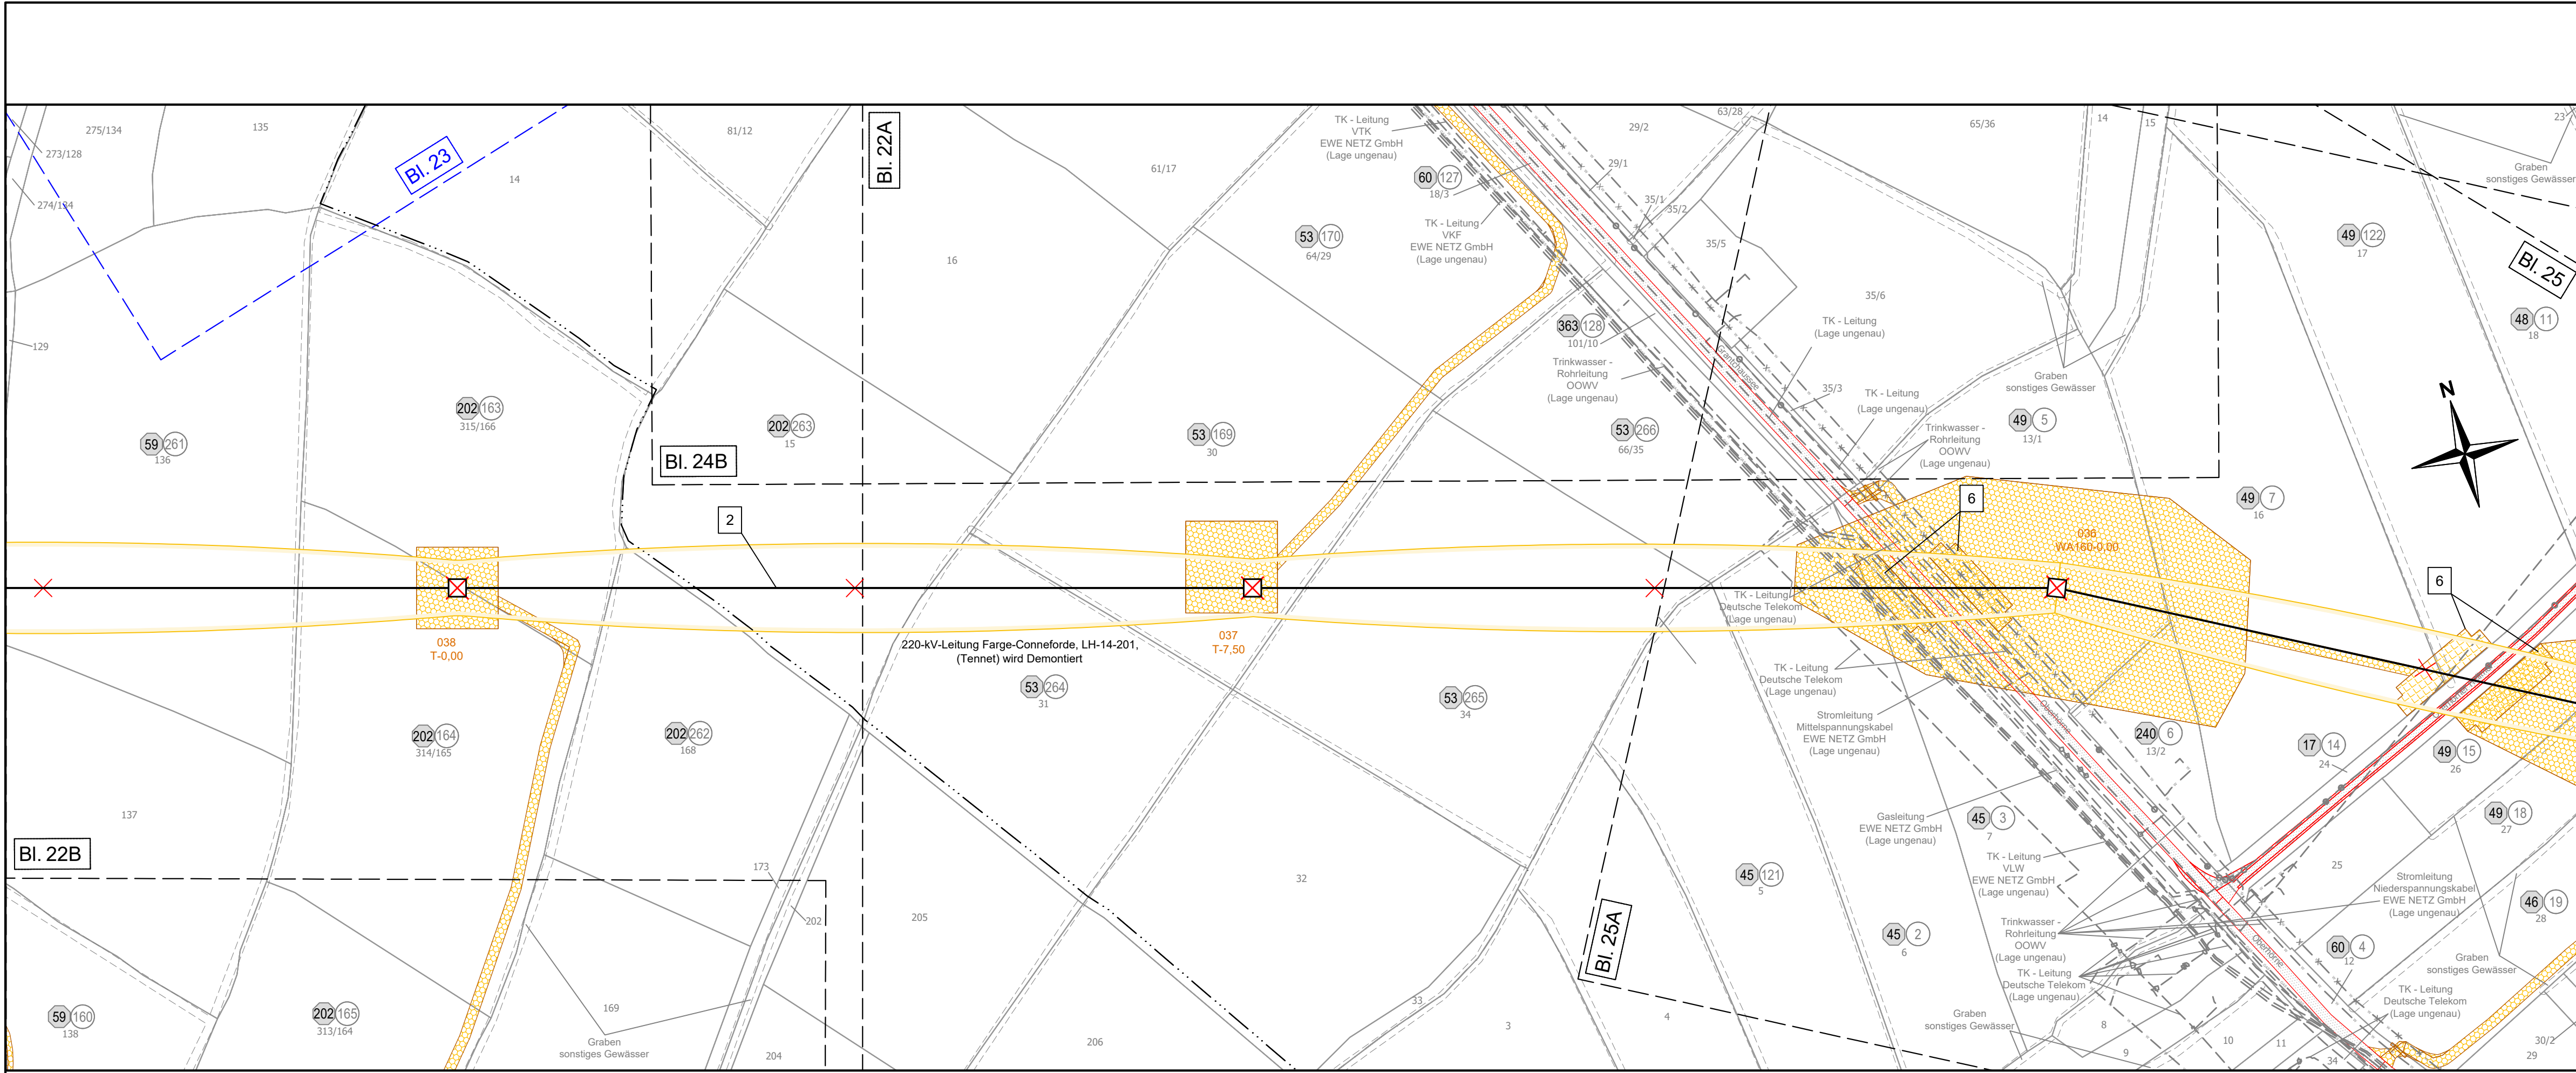

Flur 010

Gemeinde Ovelgönne
Gemarkung Großenmeer


Flur 011

Landkreis Wesermarsch

Gemeinde Elsfleth, Stadt
Gemarkung Moorriem

Flur 059

Legende:

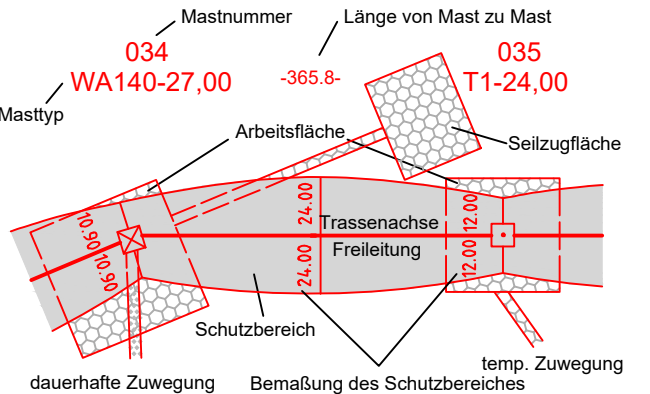

- ① Eigentümer-schlüsselnummer
⑤ Grundstücks-ordnungsnummer
37 Flurstücksnummer
- ☒ ☒ ☒ Abspannmast (Neubau / Bestand / Demontage)
☒ ☒ ☒ Tragmast (Neubau / Bestand / Demontage)
1 Bauwerksnummer

Rechtserwerb:

- Neubau -
dauerhafte dingliche Sicherung
dauerhafte dingliche Sicherung - Zuwegung
bauzeitliche Flächeninanspruchnahme
bauzeitliche Flächeninanspruchnahme - Provisorium
bauzeitliche Flächeninanspruchnahme - Schutz-/Schleifgerüst
- Rückbau -
bestehende dingliche Sicherung (Entlastung Grundbuch)
bauzeitliche Flächeninanspruchnahme
bauzeitliche Flächeninanspruchnahme Schutz-/Schleifgerüst

Grenzen:

- Land
Kreis
Stadt/Gem.
Gemarkung
Flur
Flurstück
Flurbereinigung
Rückbau
Hoch- u. Mittelsp.-Ltg.
Wasserhaltung

