

Ersatzneubau 380-kV- Leitung  
Conneforde\_Elsfleth\_West mit Abzweig Huntorf  
(BBPIG Vorhaben Nr.56/NEP P119)

Hier: Maßnahme M90 Abschnitt 1:  
Conneforde - Elsfleth\_West  
LH-14-331 / LH-14-335

Lage-/Grunderwerbsplan  
1.Deckblattänderung

1 Errichtung der 380-kV-Leitung Conneforde\_Ost - Elsfleth\_West vom  
UW Conneforde\_Ost bis zum UW Großenmeer und vom UW  
Großenmeer bis zum UW Elsfleth\_West

Quelle: Auszug aus den Geodaten des Landesamtes für  
Geoinformation und Landesvermessung Niedersachsen, © 2023

Planfeststellungsunterlage

Aufgestellt  
Bayreuth, 26.06.2024


*L. Holthaus* *A. Landgraf-Kowalek*  
i.V. Projektleiter Planung und Genehmigung i.V. Gesamtprojektleiterin

Firma  
**POWERLINES ENERGY**  
Germany GmbH  
Engelberg 22  
88450 Achstetten

Maßstab  
1:2000  
Einheit:  
Meter  
Bezugssystem:  
ETRS89 UTM32

	Datum	Name
Bearb.	19.03.2024	A. Soja
Gepr.	26.03.2024	A. Müllers

	Datum	Name
1.	1. Deckblatt	19.03.2025 M.K.

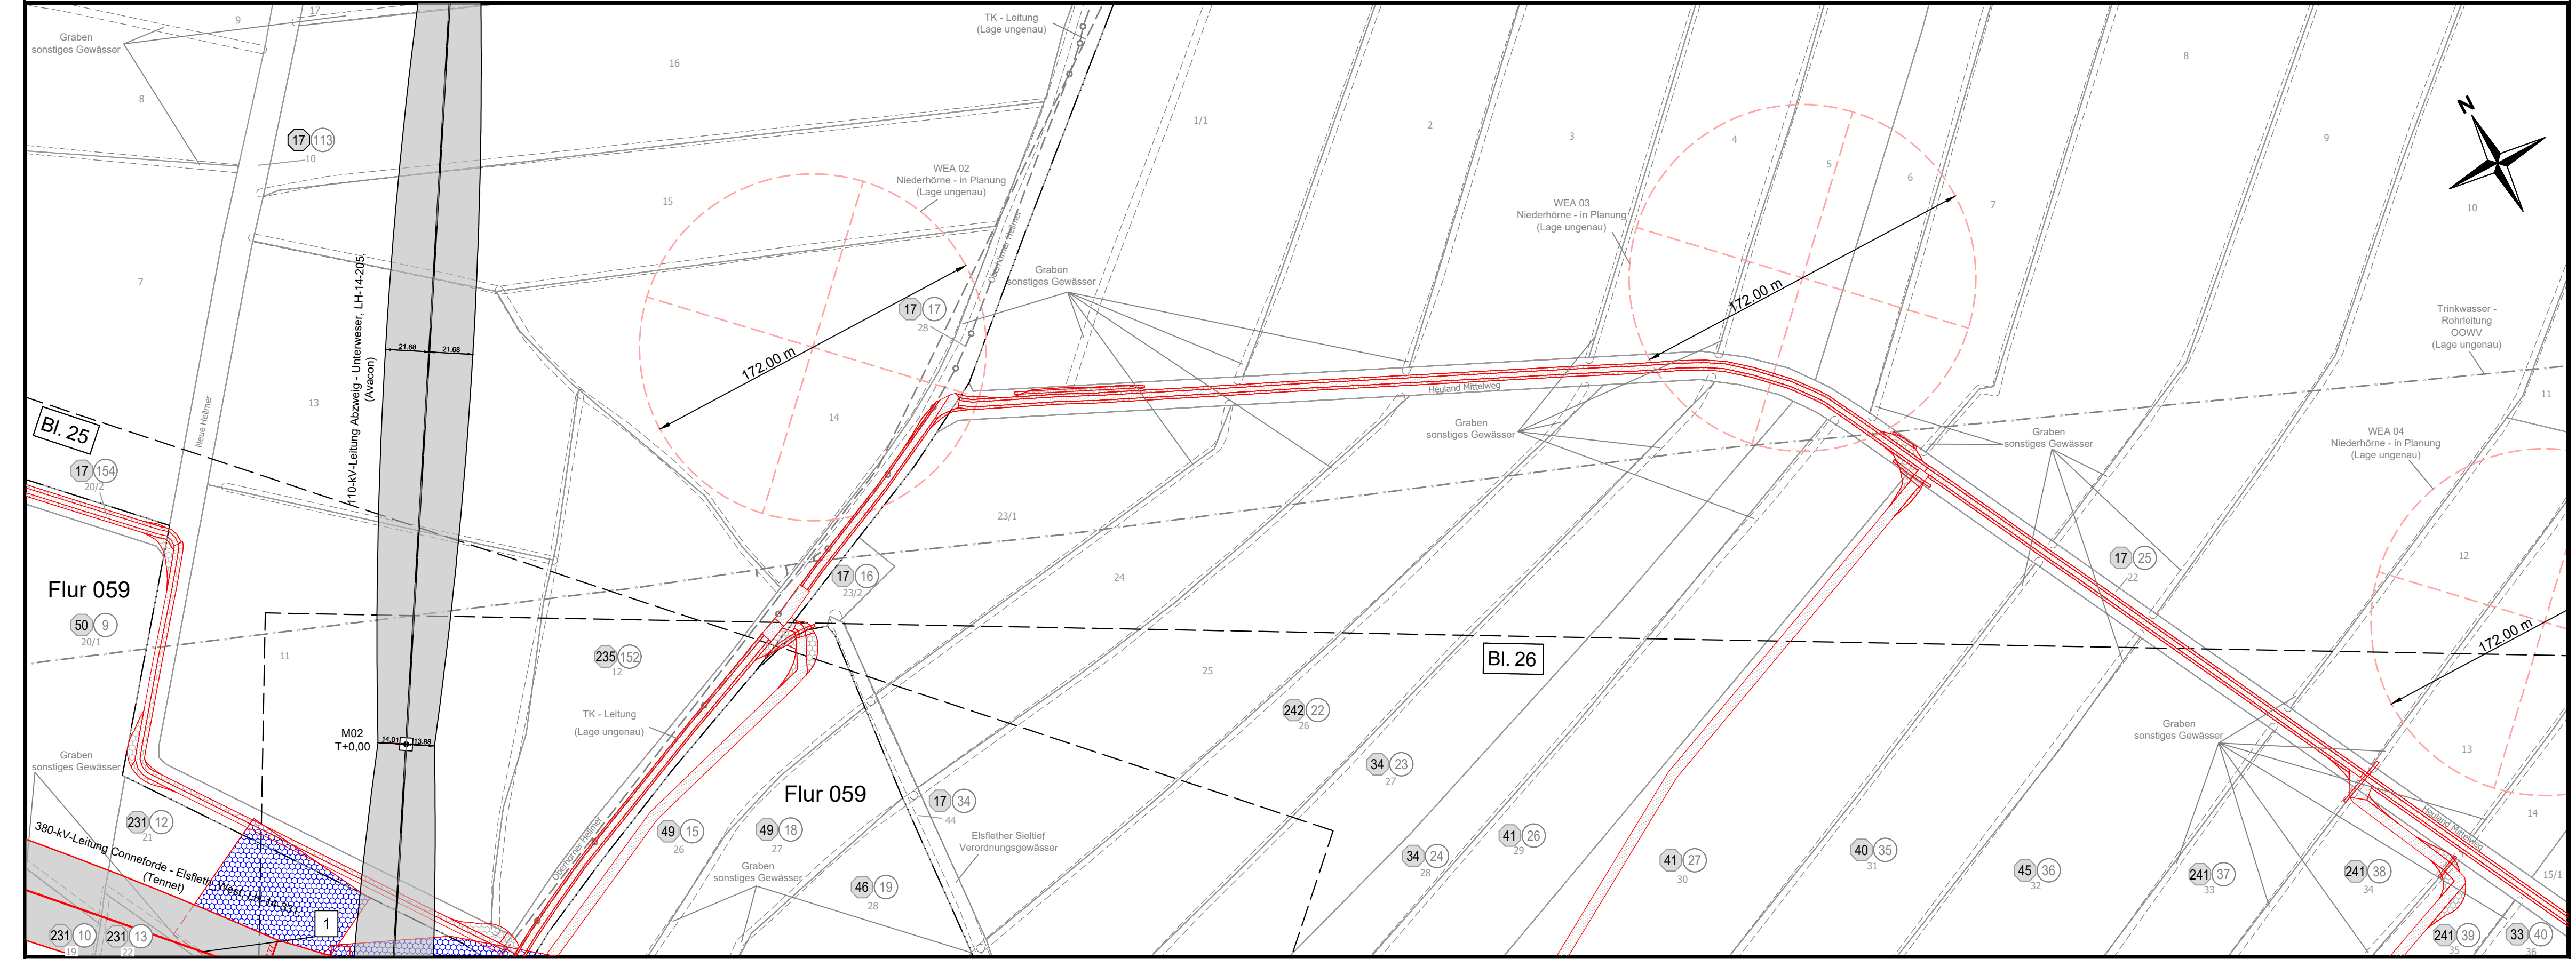

Flur 059

Gemeinde Elsfleth, Stadt  
Gemarkung Moorriem

Landkreis Wesermarsch

Flur 064