


**Ersatzneubau 380-kV- Leitung  
Conneforde Elsfleth\_West mit Abzweig Huntorf  
(BBPIG Vorhaben Nr.56/NEP P119)**

Hier: Maßnahme M90 Abschnitt 1:  
Conneforde - Elsfleth\_West  
LH-14-331 / LH-14-335

# Lage-/Grunderwerbsplan

## 1.Deckblattänderung

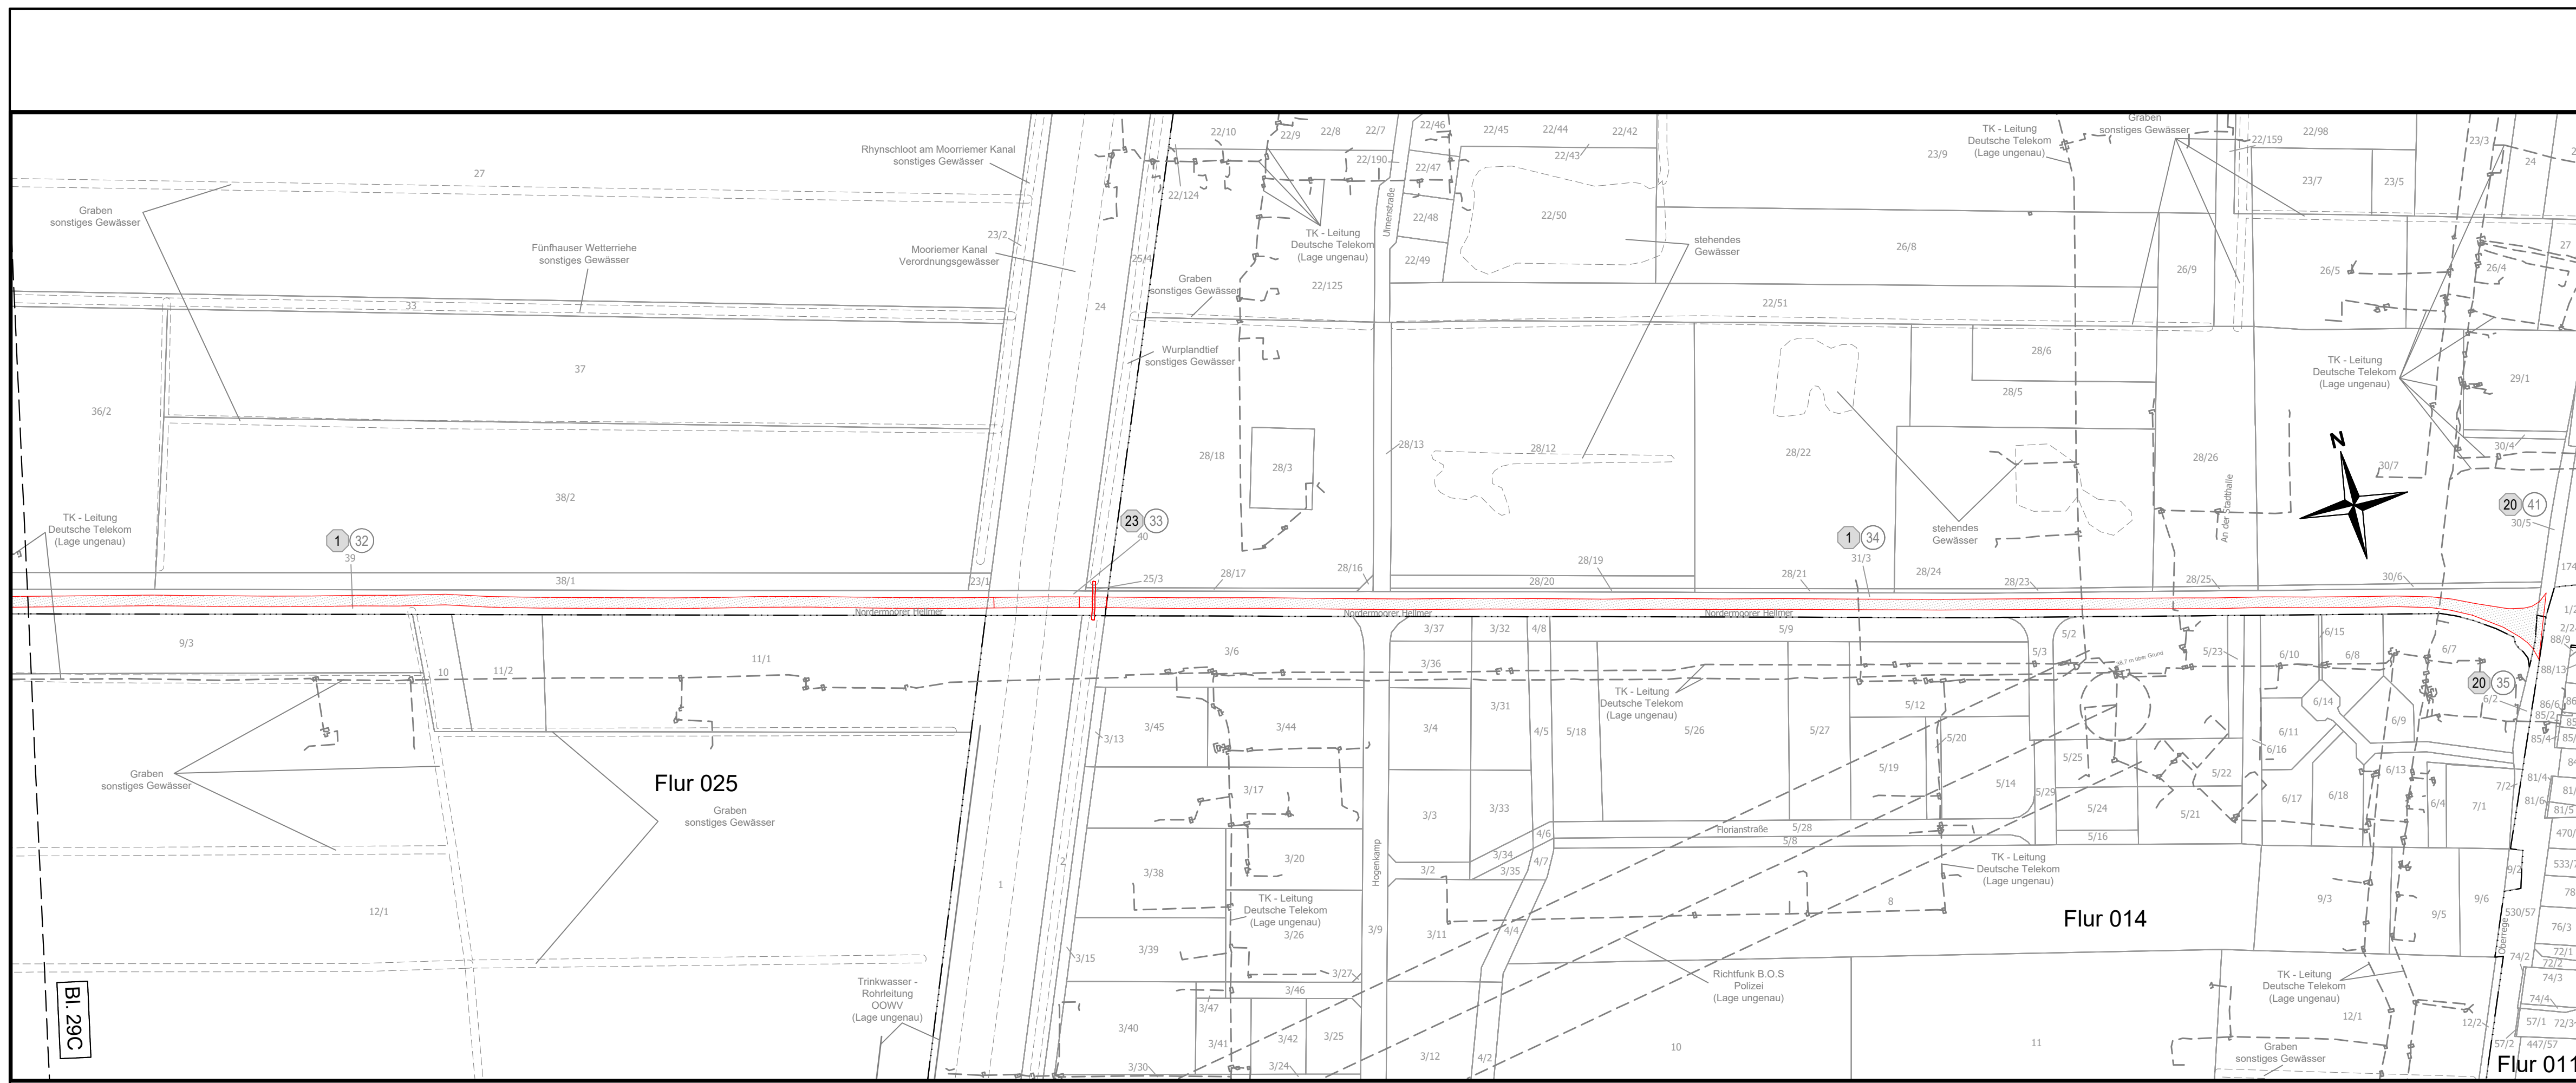


Flur 024

Gemeinde Elsfleth, Stadt  
Gemarkung Elsfleth

Landkreis Wesermarsch






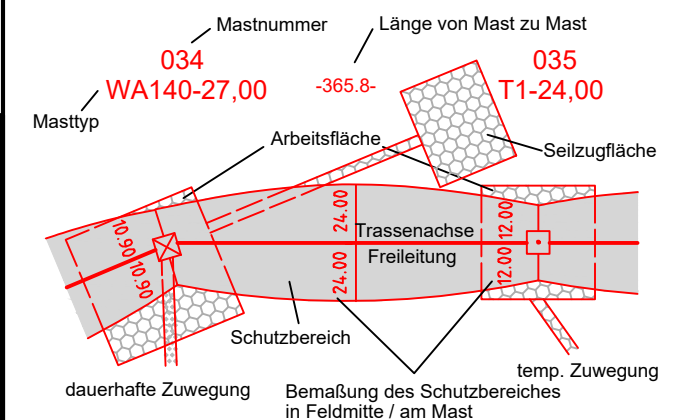


Flur 009

Legende:

 


- |    |                            |   |   |
|----|----------------------------|---|---|
| ①  | Eigentümer-schlüsselnummer | <input checked="" type="checkbox"/> <input checked="" type="checkbox"/> <input checked="" type="checkbox"/> | Abspannmast<br>(Neubau / Bestand / Demontage) |
| ⑤  | Grundstücks-ordnungsnummer | <input checked="" type="checkbox"/> <input type="checkbox"/> <input checked="" type="checkbox"/>            | Tragmast<br>(Neubau / Bestand / Demontage)    |
| 37 | Flurstücksnummer           | <input type="text" value="1"/>  | Bauwerksnummer                                |

Rechtserwerb:

- **Neubau** -
  -  dauerhafte dingliche Sicherung
  -  dauerhafte dingliche Sicherung - Zuwegung
  -  bauzeitliche Flächeninanspruchnahme
  -  bauzeitliche Flächeninanspruchnahme - Provisorium
  -  bauzeitliche Flächeninanspruchnahme - Schutz-/Schleifgerüst
- **Rückbau** -
  -  bestehende dingliche Sicherung (Entlastung Grundbuch)
  -  bauzeitliche Flächeninanspruchnahme
  -  bauzeitliche Flächeninanspruchnahme Schutz-/Schleifgerüst

Grenzen:

- |                         |         |
|-------------------------|---------|
| Land                    |         |
| Kreis                   | — — — — |
| Stadt/Gem.              | — — — — |
| Gemarkung               | — — — — |
| Flur                    | — — — — |
| Flurstück               | — — — — |
| Flurbereinigung         | — — — — |
| Rückbau                 | — — — — |
| Hoch- u. Mittelsp.-Ltg. | — — — — |
| Wasserhaltung           | — — — — |

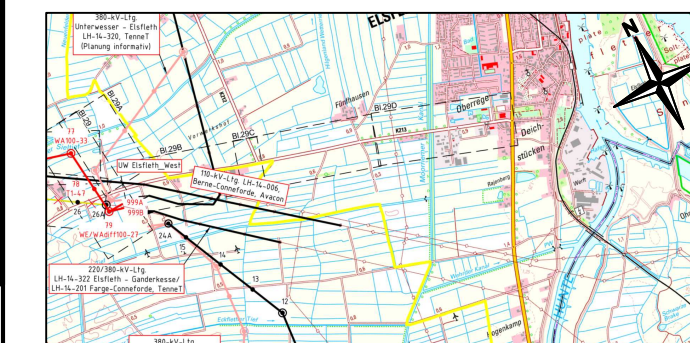

Quelle: Auszug aus den Geodaten des Landesamtes für  
Geoinformation und Landesvermessung Niedersachsen, © 2023

# Planfeststellungsunterlage

Aufgestellt  
Bayreuth, 26.06.2024

L. Holst-henken i.V. Projektleiter Planung und Genehmigung

[illegible]

**Tennet**  
Taking power further