



L-369.86-  
-367.11-  
R-365.67-

6.4  
6.2A  
6.2B  
6.1  
2.5  
6.5  
2.4A

6.2D  
6.2C  
2.4B

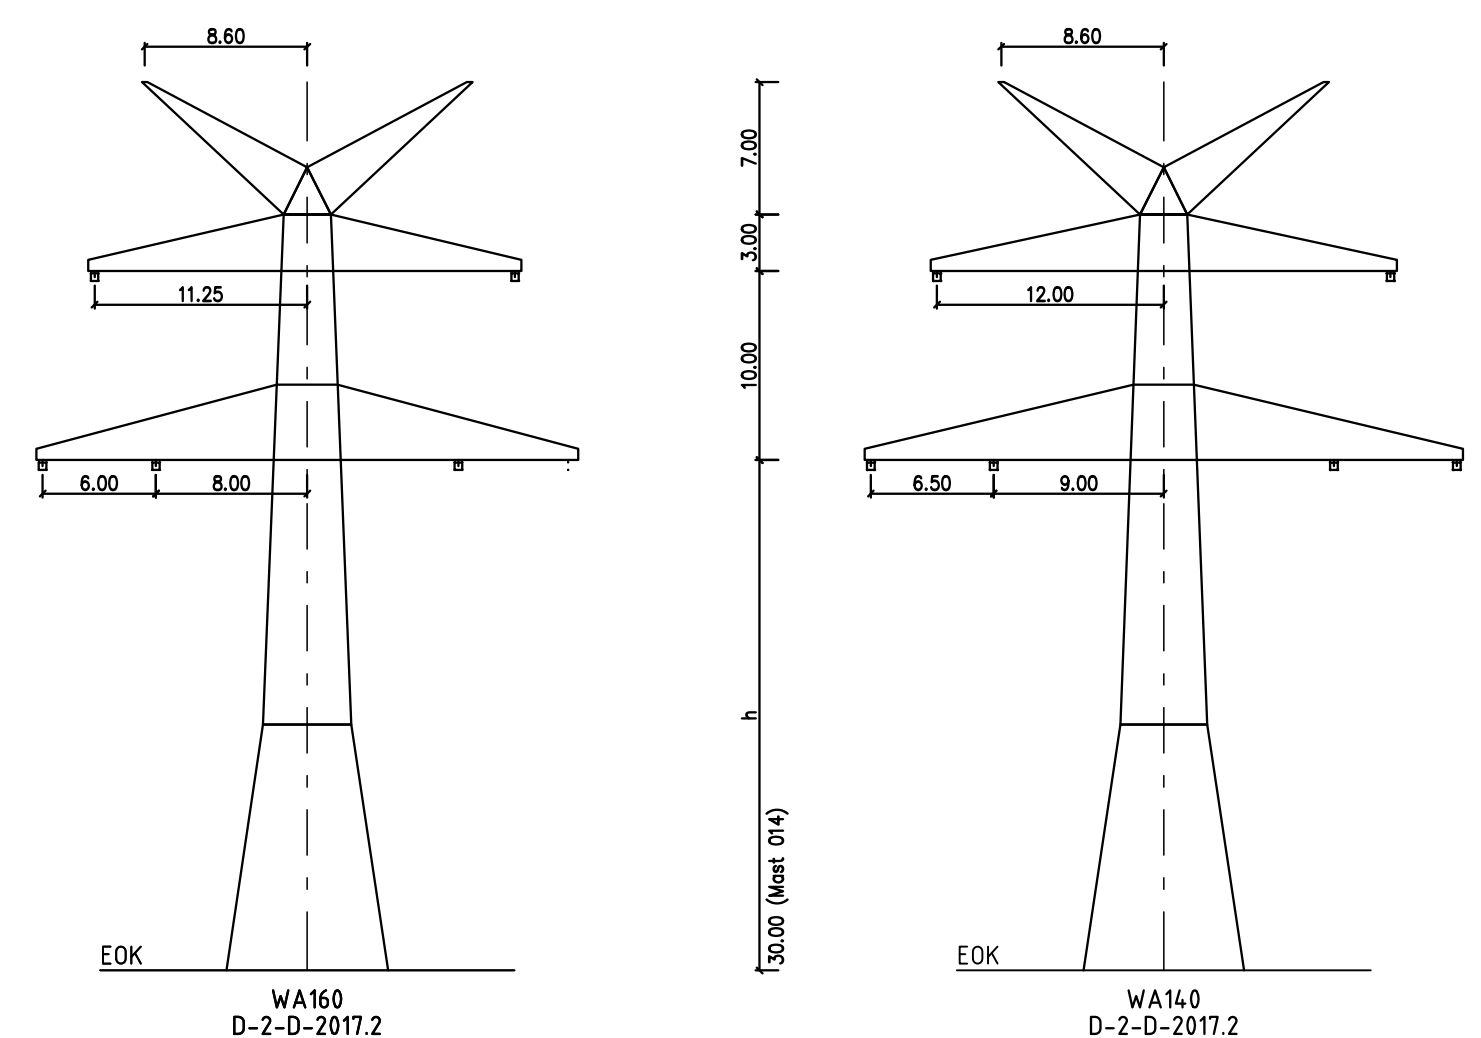

- Vegetation dichter als 3.50m am Leiterseil
- Vegetation zwischen 3.50m und 5.00m zum Leiterseil
- Vegetation innerhalb des Schutzbereiches

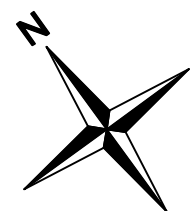

Mast Nr. 014 - Mast Nr. 015

DIN VDE-Bestimmung	:	0210/DIN EN 50341-2-4: 2019 (Eiszone 2, Windzone 4)
Gestänge	:	D-2-D-2017.2
Beseilung Leitersail	:	2x3x4x565-AL 1/72-ST 1A MZS=46.00N/mm²
Erdsail	:	-
Luftkabel/ sonstige Belegung	:	2x261-AL 3/25-A20SA-26.0 MZS= 46.00N/mm²
Kettenlänge	:	DA= 6.50m (338kg)
Seitliche Überhöhung	:	15.00m rechts 15.00m links

Quelle: Auszug aus den Geodaten des Landesamtes für Geoinformation und Landesvermessung Niedersachsen. © 2023

Behördenvermerke:

Aufgestellt  
Bayreuth. 26.06.2024

[illegible]

Tennet  
Taking power further