

#pageober

Bayreuth, den 28.06.2024

 Tennet

Bemecker Straße 70
95448 Bayreuth


Anja Landgraf-Konschak






Lars Holze-Lentas

Projekt	Ersatzneubau 380-kV-Leitung Conneforde_Ost - Elsfleth_West mit abweisg. Hunderf. (BPB/G-Vorhaben Nr. 56/NEP-P119) Maßnahme M90 Abschnitt 1: Conneforde - Elsfleth_West LH-14-331/LH-14-335	Anlage Nr.	Bau Nr.
		14.2.8	1 / 18
		Planinhalt	Anlage zum Landschaftspflegeplan Begleitplan (LBP) Bestands- und Konfliktp Biotope/Pflanzen und andere Schutzgüter

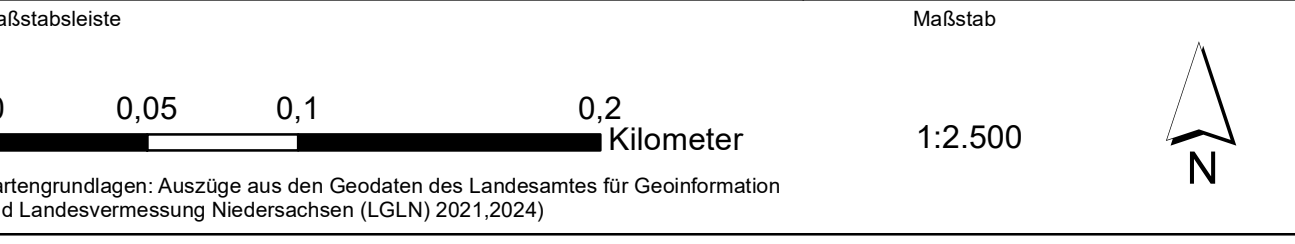

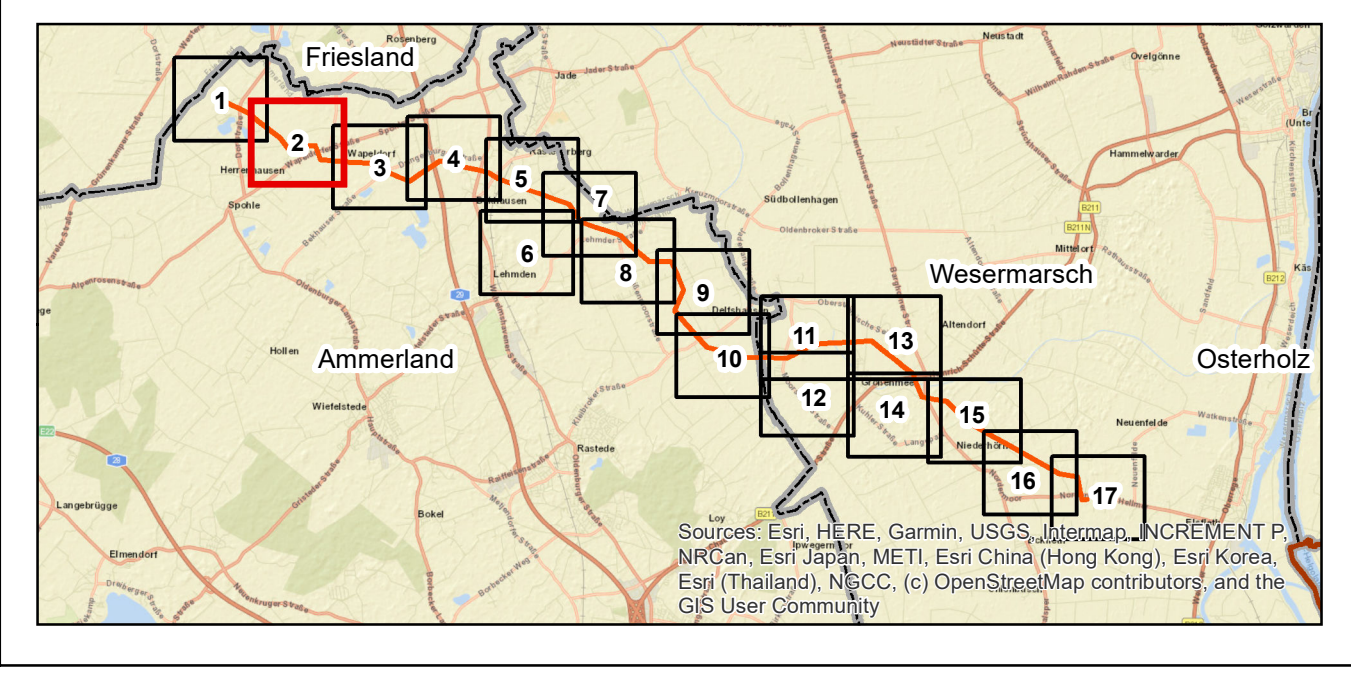



1	Anpassung der technischen Planung, Anpassung von Konflikten	14.05.2024	H. Marlene Cordts	
Nr.	Art der Änderung	Datum	Name	

Planverfasser	Baader Konzept GmbH Businesszentrum Winsen Löhnefeld 26 21423 Winsen (Luhe)	Datum	Name
		bearbeitet	26.06.2024 H. Marlene Cordts
		gezeichnet	26.06.2024 Benjamin Roger
		geprüft	26.06.2024 Marc Blümm

Auftraggeber	Bayreuth, den 26.06.2024
Bemecker Straße 70 95448 Bayreuth	Anja Landgraf-Konschak Lars Holze-Lentz

Planfeststellungsunterlage	
Projekt	Anlage Nr. 14.2.8 Blatt Nr. 2 / 18
Ersatzneubau 380-kV-Leitung Conneforde - Ost - Elsfleth West mit Abzweig Huntorf (BBPIG-Vorhaben Nr. 56/NEP-P119) Maßnahme M00 Abschnitt 1: Conneforde - Elsfleth West LH-14-331/LH-14-335	Anlage zum Landschaftspflegeplan Bestands- und Konfliktpflegeplan Biotop/Pflanzen und andere Schutzgüter

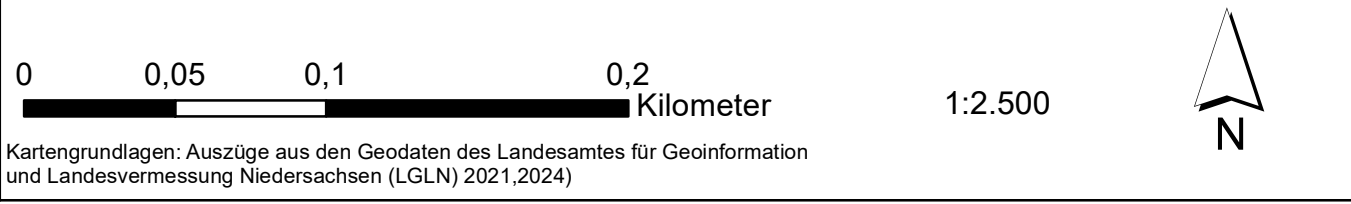

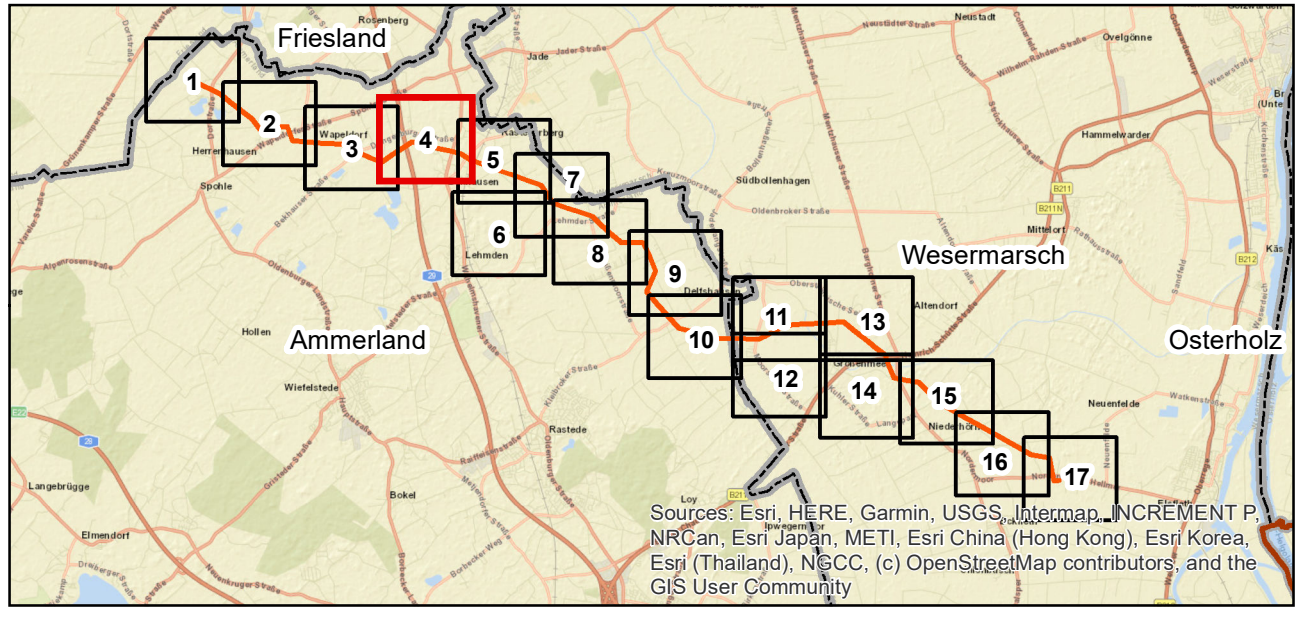


1	Anpassung der technischen Planung, Anpassung von Konflikten	14.05.2025	H. Marie Cordts
Nr.	Art der Änderung	Datum	Name


Planverfasser		Datum	Name
BAADER KONZEPT	BAADER KONZEPT GmbH Businesszentrum Winsen Löhnefeld 26 21423 Winsen (Lüne)	26.06.2024	H. Marlene Cordts
		gezeichnet	Benjamin Roger
		geprüft	Marc Blümm

Auftraggeber	Bayreuth, den 26.06.2024
Bemecker Straße 70 95448 Bayreuth	Anja Landgraf-Konschak
	Lars Holze-Lentz

Planfeststellungsunterlage

Projekt	Anlage Nr.	Blatt Nr.
Ersatzneubau 380-kV-Leitung Connelforde_Ost - Elsfließ_West mit Abzweig Huntorf (BBPIG-Vorhaben Nr. 56/NEP-P119) Maßnahme M80 Abschnitt 1: Connelforde - Elsfließ_West LH-14-331/LH-14-335	14.2.8	4 / 18
Planmaß	Planmaß	Planmaß
	Anlage zum Landschaftspflegerischen Begleitplan (LBP) Bestands- und Konfliktplan Biotop/Pflanzen und andere Schutzgüter	

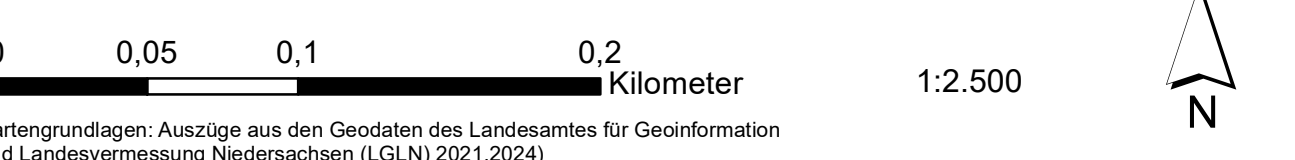

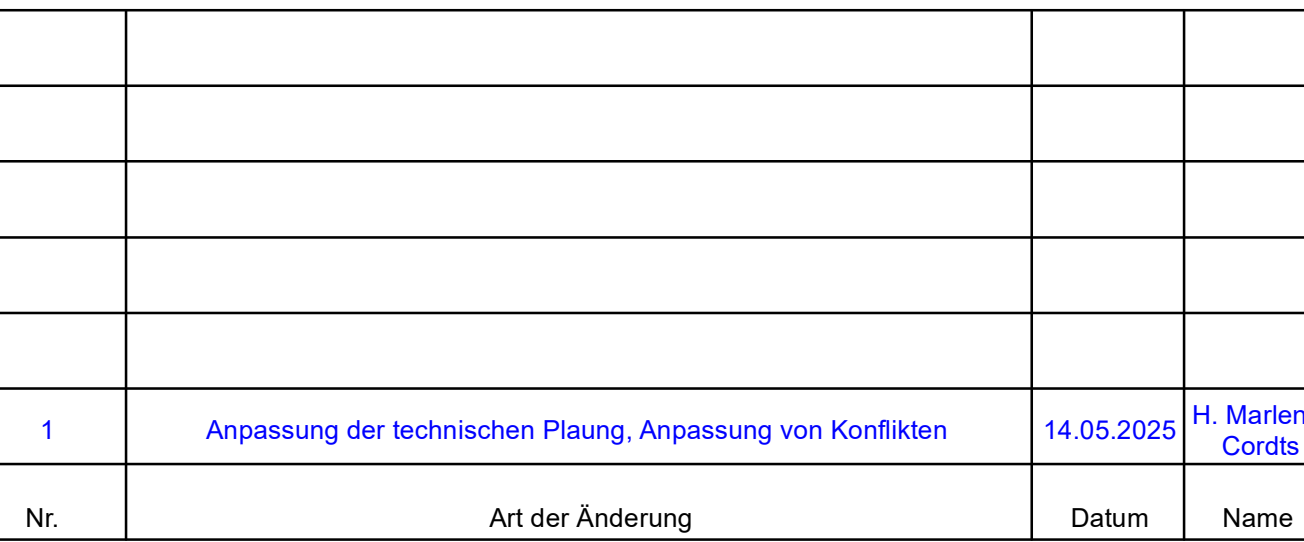


#pageober

Bayreuth, den 26.06.2024



Anja Landgraf-Konschak

Bernecker Straße 70
95448 Bayreuth





Lars Holze-Lentz

0,05 0,1 0,2 Kilometer 1:2.500

↑
N

Grundlagen: Auszüge aus den Geodaten des Landesamtes für Geoinformation

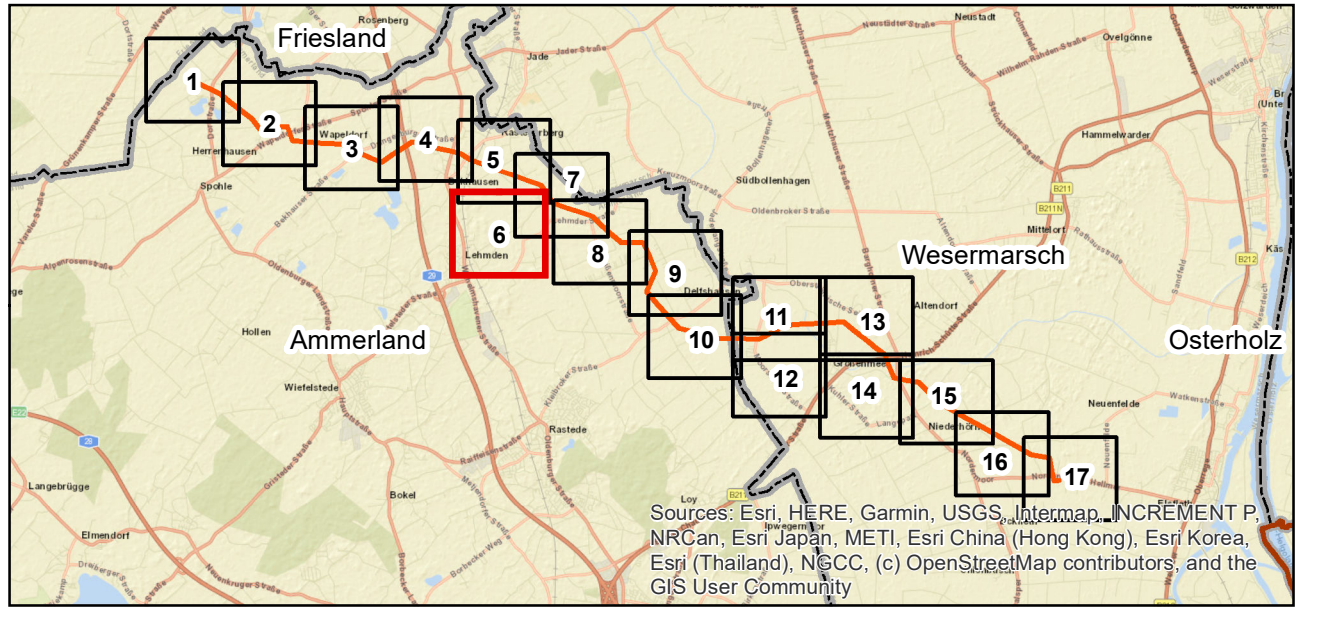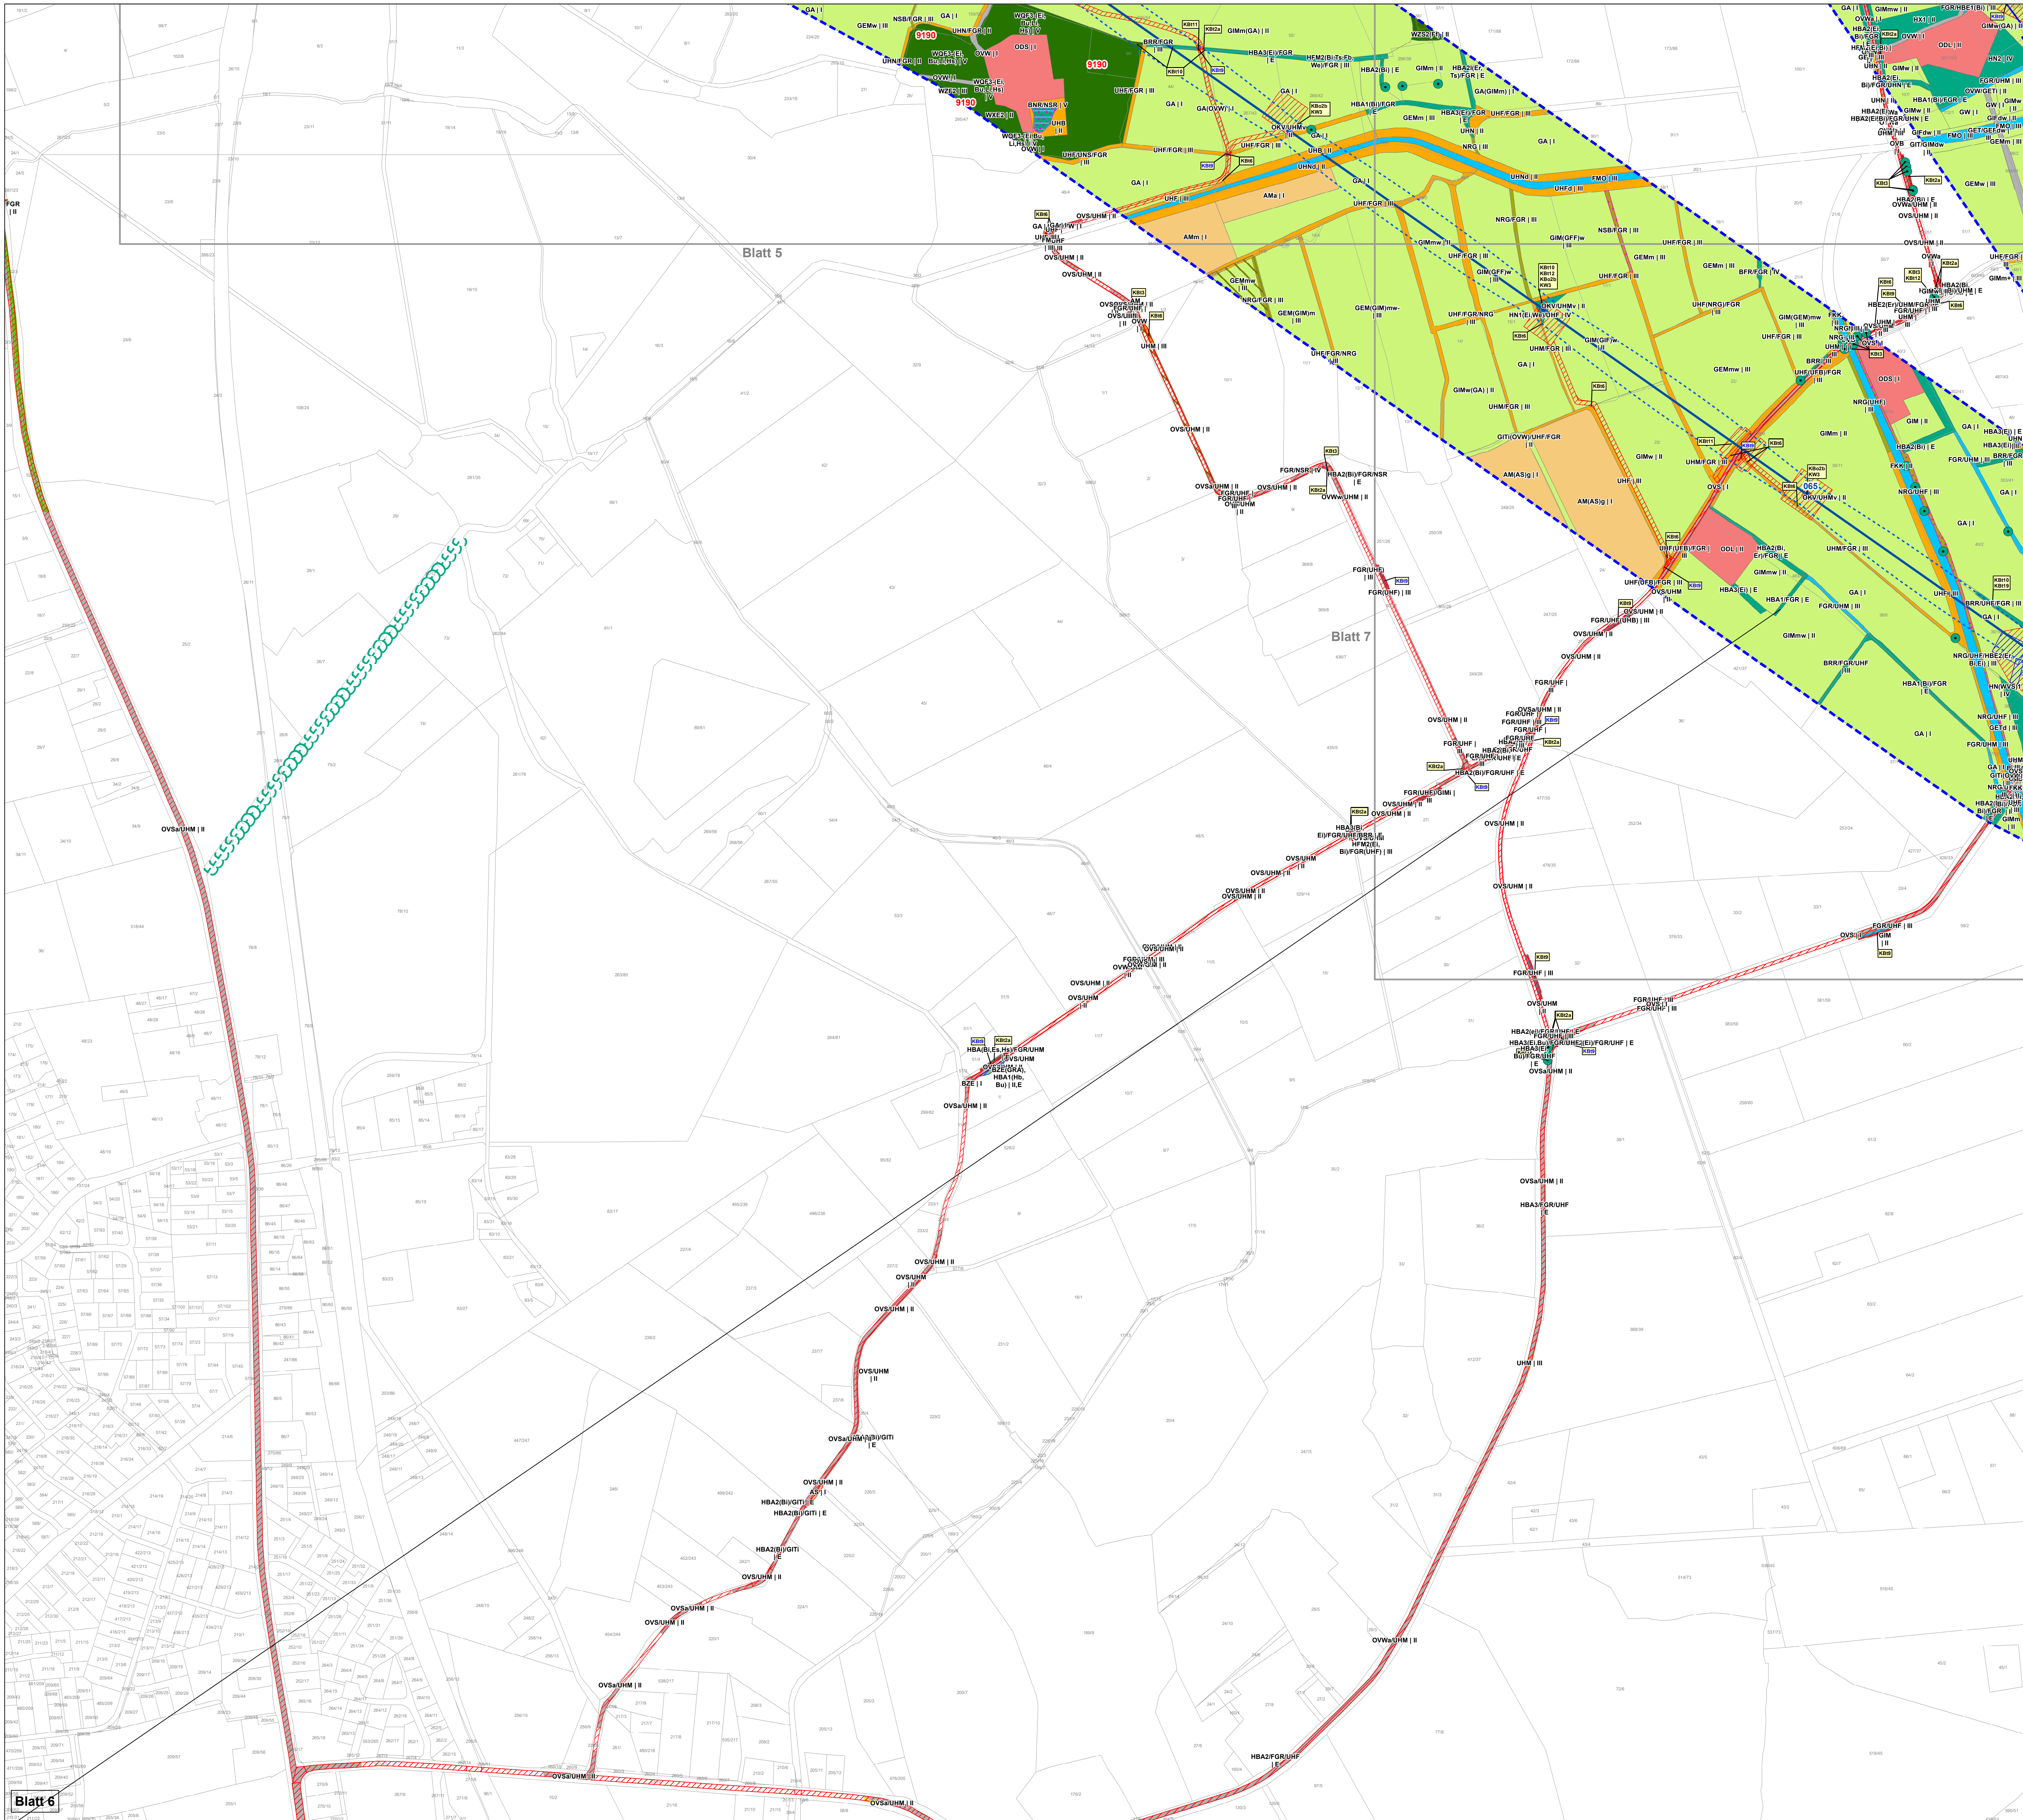


1	Anpassung der technischen Planung, Anpassung von Konflikten	14.05.2025	H. Marlene Cordts
Nr.	Art der Änderung	Datum	Name

Nr.	Art der Änderung	Datum	Name


Planverfasser	Baader Konzept GmbH Businesszentrum Winsen Löhnefeld 26 21423 Winsen (Lüne)	Datum bearbeitet 26.06.2024 gezeichnet 26.06.2024 geprüft 26.06.2024	Name H. Marlene Cordts Benjamin Roger Marc Blümm
----------------------	---	--	--



Auftraggeber	Bayreuth, den 26.06.2024 Bemecker Straße 70 95448 Bayreuth	 Anja Landgraf-Konschak Lars Holze-Lentz
Planfeststellungsunterlage		
Projekt	Anlage Nr. 14.2.8	Blatt Nr. 6 / 18
Ersatzneubau 380-kV-Leitung Conneforde-Ost - Elsfleth, West mit Abzweig Huntorf (BBPIG-Vorhaben Nr. 56/NEP-P119) Maßnahme MB0 Abschnitt 1: Conneforde - Elsfleth, West LH-14-331/LH-14-335		
Anlage zum Landschaftspflegerischen Begleitplan (LBP) Bestands- und Konfliktplan Biotop/Pflanzen und andere Schutzgüter		

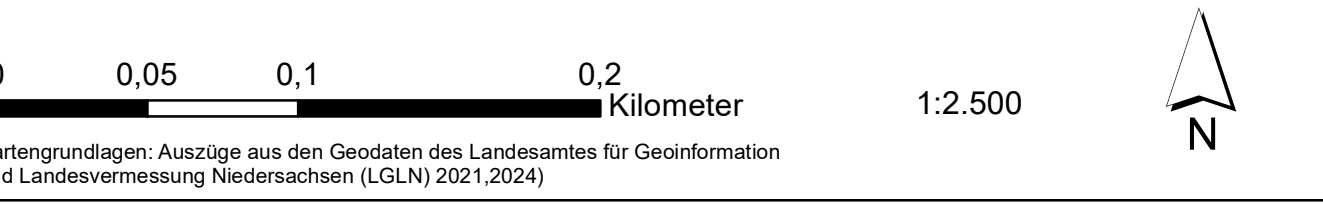



Blatt 2

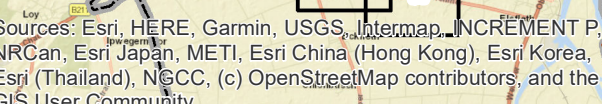

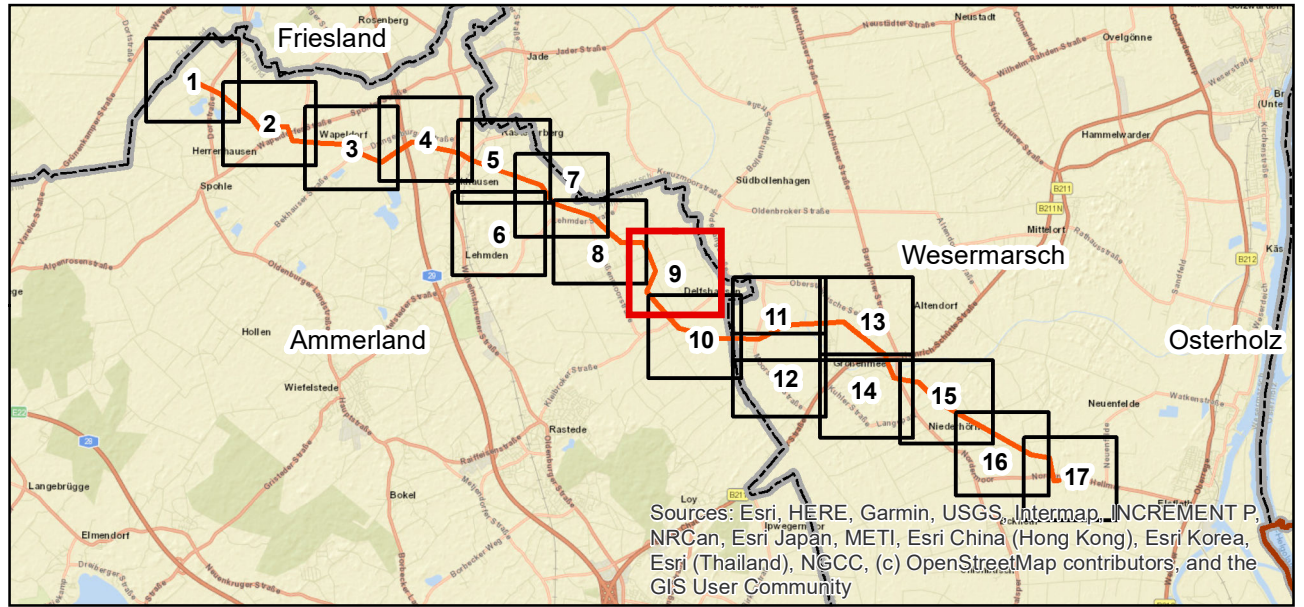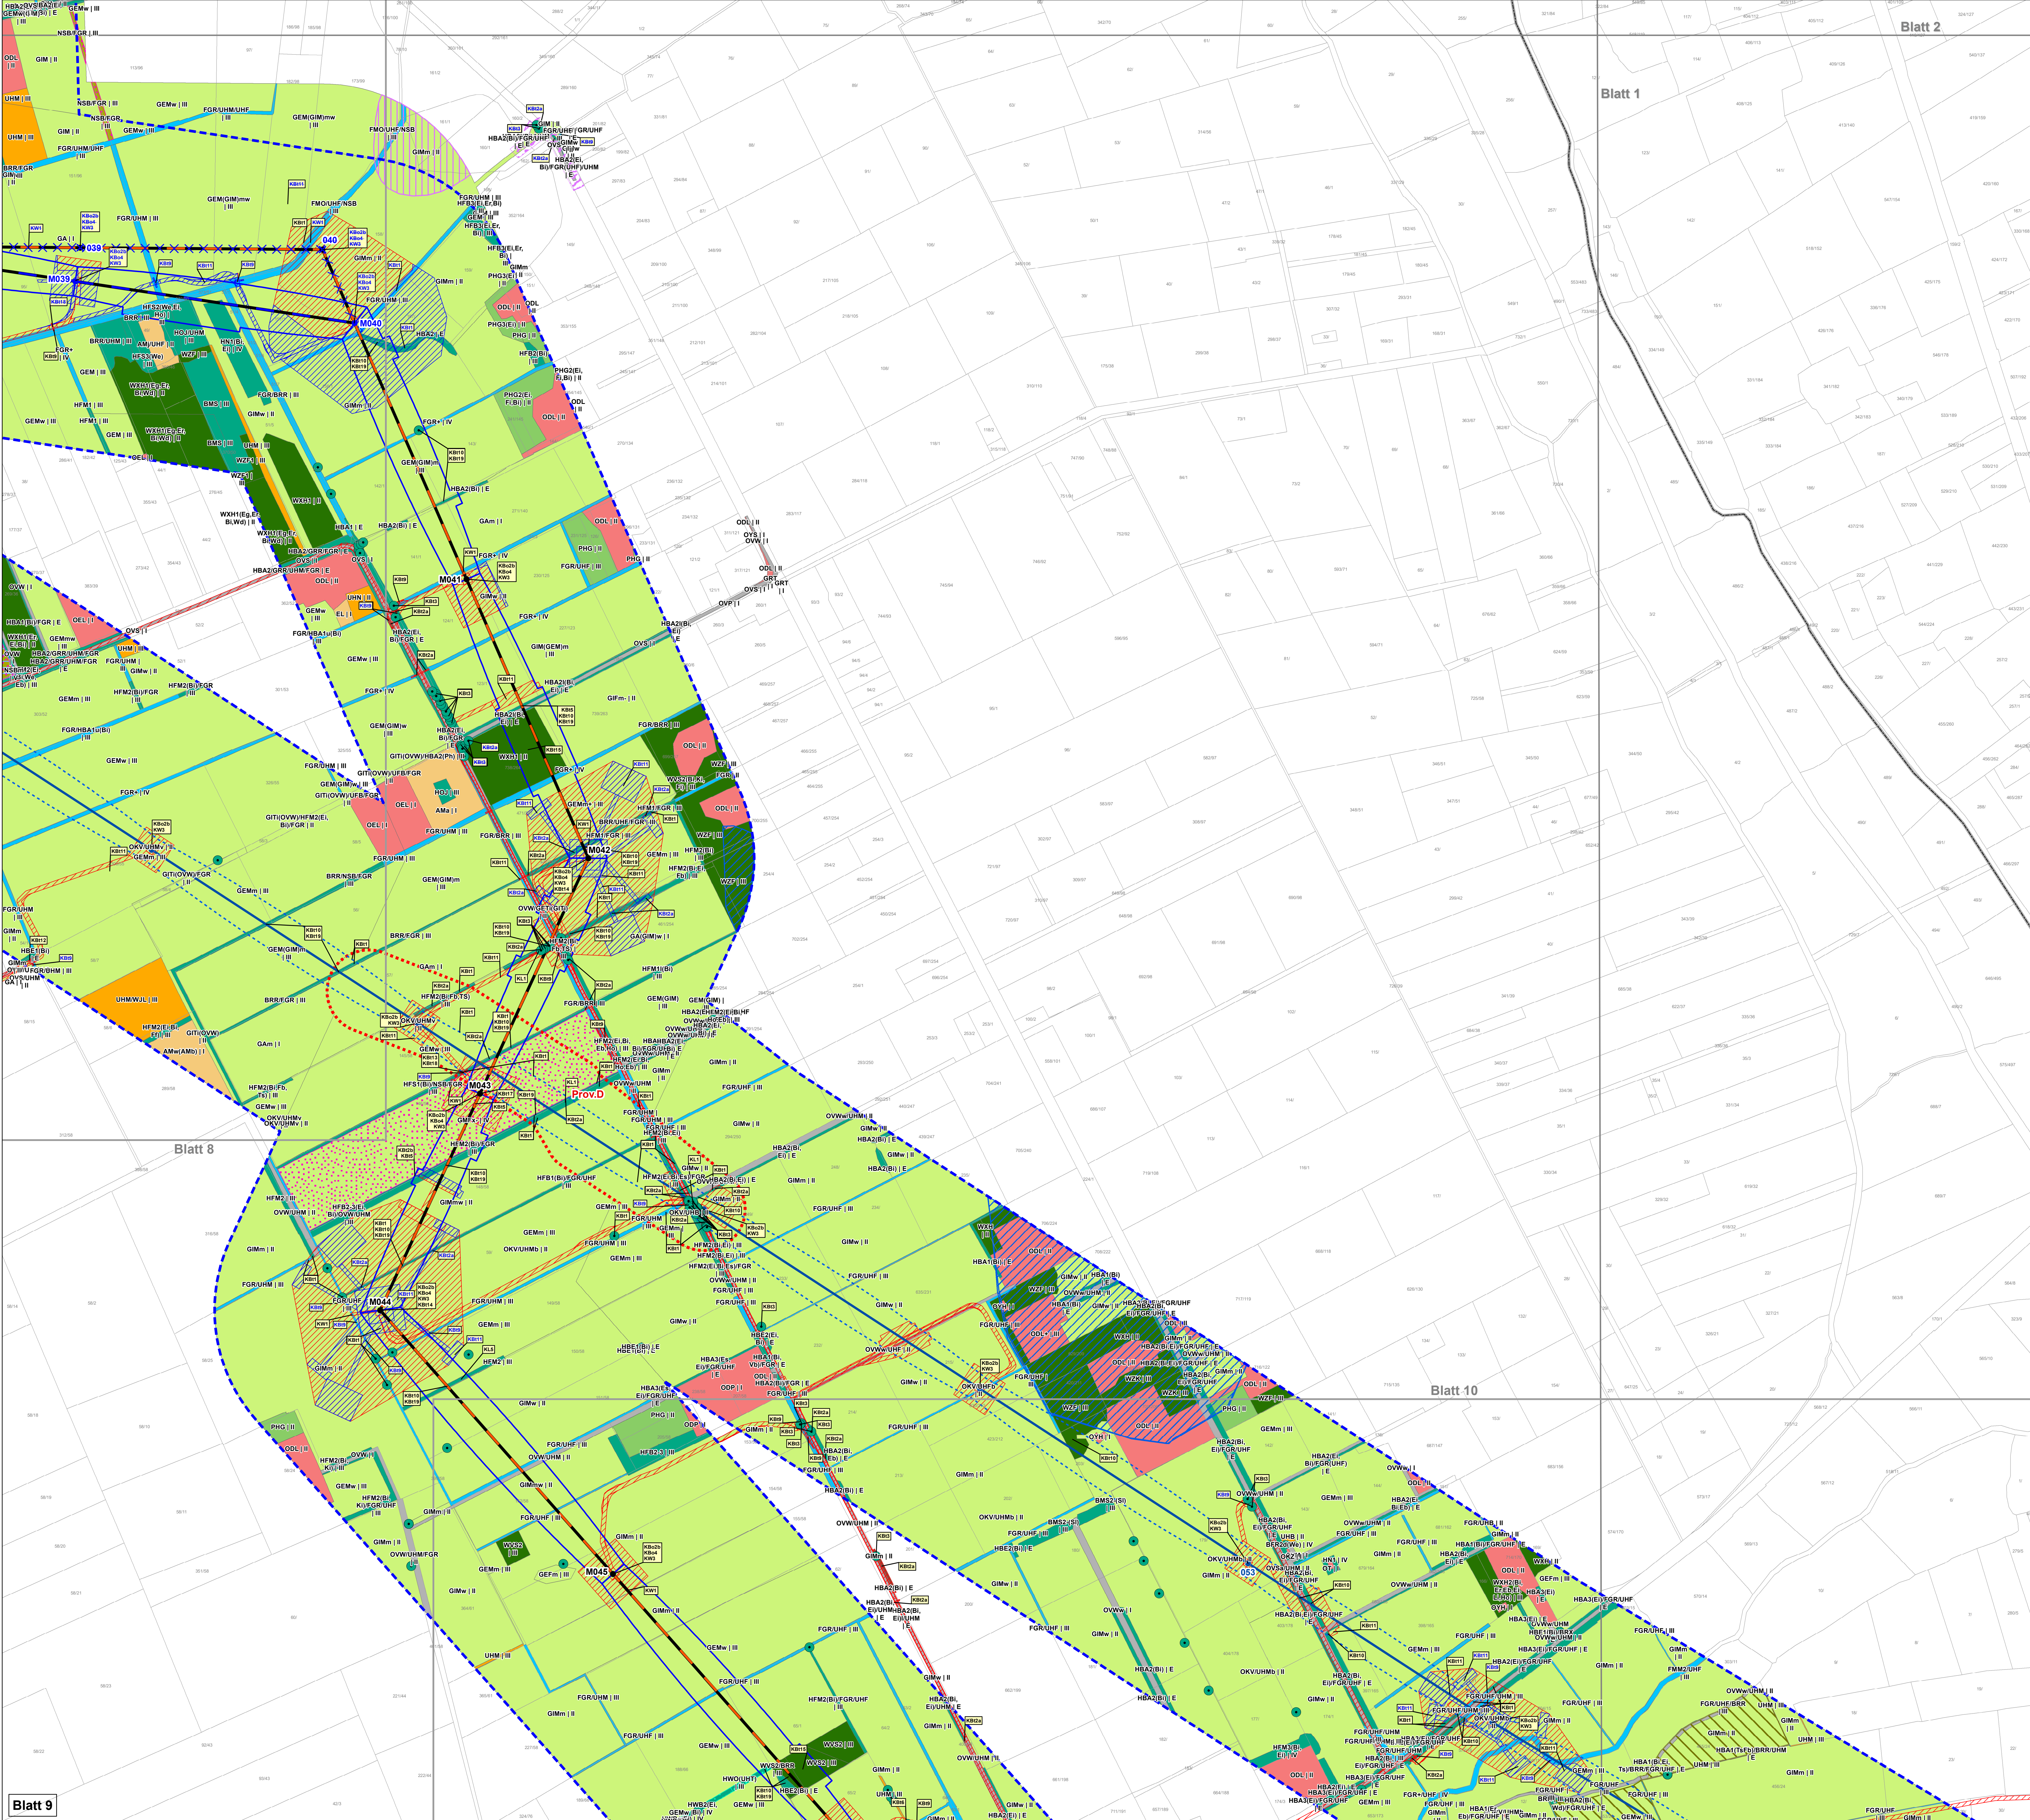



1	Anpassung der technischen Planung, Anpassung von Konflikten	14.05.2026	H. Marlene Cordts		
Nr.	Art der Änderung	Datum	Name		

Planverfasser	BAADER KONZEPT	Datum	26.06.2024	Name	H. Marlene Cordts
	Businesszentrum Winsen Löhnefeld 26 21423 Winsen (Luhe)	gezeichnet	26.06.2024		Benjamin Roger
		geprüft	26.06.2024		Marc Blümm


Auftraggeber	tennet	Bayreuth, den 26.06.2024
	Bemecker Straße 70 95448 Bayreuth	<i>A. Landgraf-Konschak</i> Anja Landgraf-Konschak
		<i>Lars Holze-Lentz</i> Lars Holze-Lentz

Planfeststellungsunterlage	
Projekt	Ersatzneubau 380-kV-Leitung Conneforde_Ost - Elsfleth_West mit Abzweig Hantorf (BBPlG-Vorhaben Nr. 56/NEP-P119) Maßnahme M80 Abschnitt 1: Conneforde - Elsfleth_West LH-14-331/LH-14-335
Anlage Nr.	14.2.8
Bau Nr.	9 / 18
Planmaß	Anlage zum Landschaftspflegerischen Bestands- und Konfliktplan Biotop/Pflanzen und andere Schutzgüter

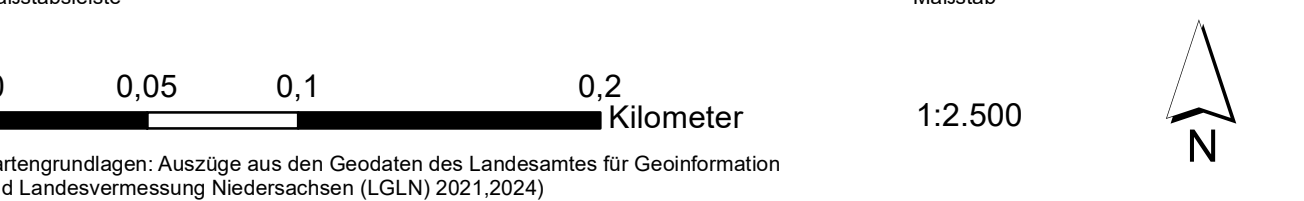

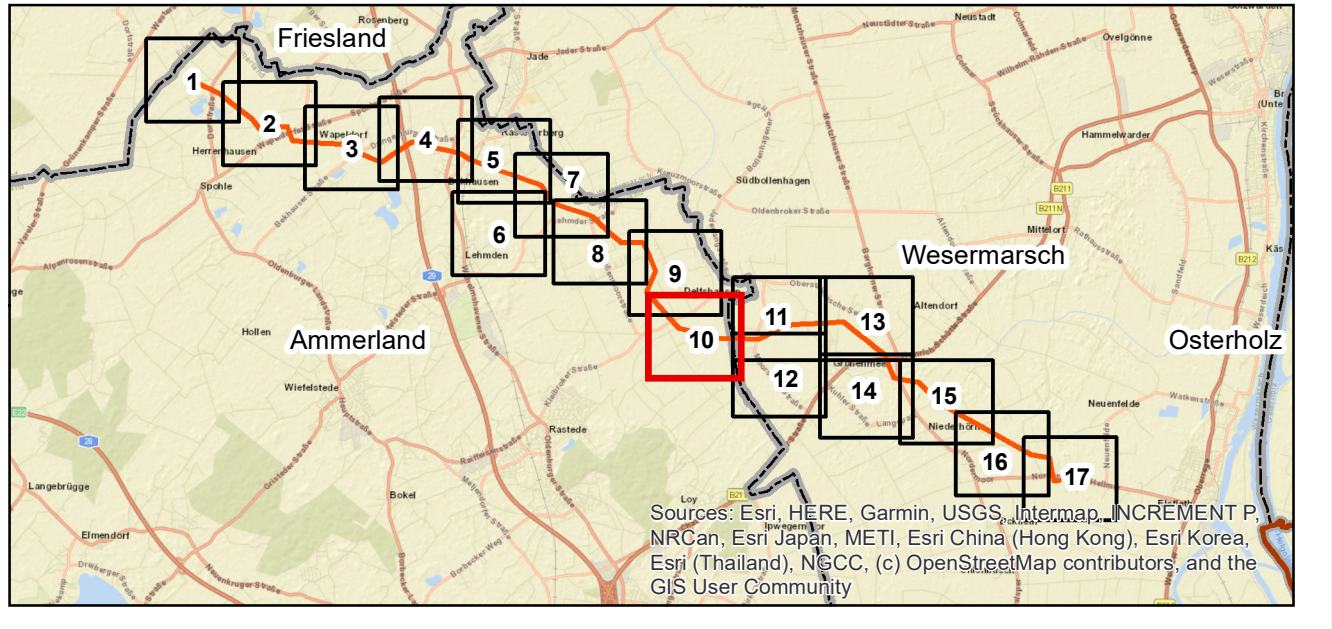

1	Anpassung der technischen Planung, Anpassung von Konflikten	14.05.2025	H. Marlene Cordts
Nr.	Art der Änderung	Datum	Name

	Baader Konzept GmbH Businesszentrum Winsen Löhlfeld 26 21423 Winsen (Luhe)		Datum	Name
		bearbeitet	26.06.2024	H. Marlene Cordts
		gezeichnet	26.06.2024	Benjamin Roger
		geprüft	26.06.2024	Marc Blühm

#pageober

Bayreuth, den 26.06.2024




Anja Landgraf-Konschak



Bernecker Straße 70
95448 Bayreuth




Lars Holze-Lentas


Planfeststellungsunterlage		
typ	Anlage Nr.	Blatt Nr.
Ersatzneubau 380-kV-Leitung Conneforde_Ost - Eisleifst_West mit Abzweig Hunter (BBIPG-Vorhaben Nr. 56/INEP-P119) Maßnahme M90 Abschnitt 1: Conneforde - Eisleifst_West LH-14-337/LH-14-335	14.2.8	10 / 18
	Planinhalt	Anlage zum Landschaftspflegegrün Begleitplan (LBP) Bestands- und Konfliktplan Biotope/Pflanzen und andere Schutzgüter
date/stamp	Merkblatt	

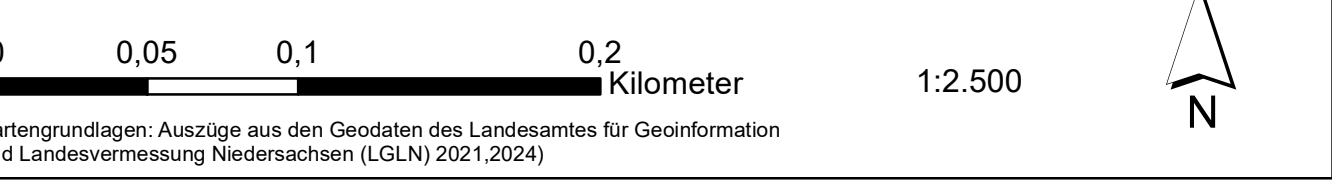

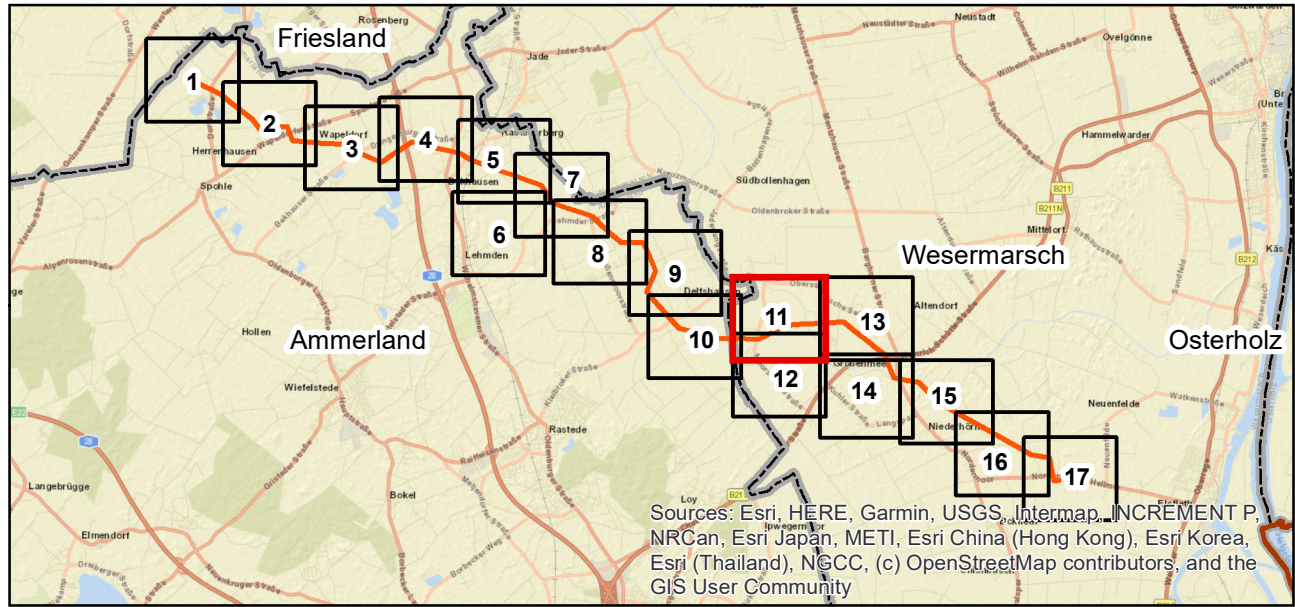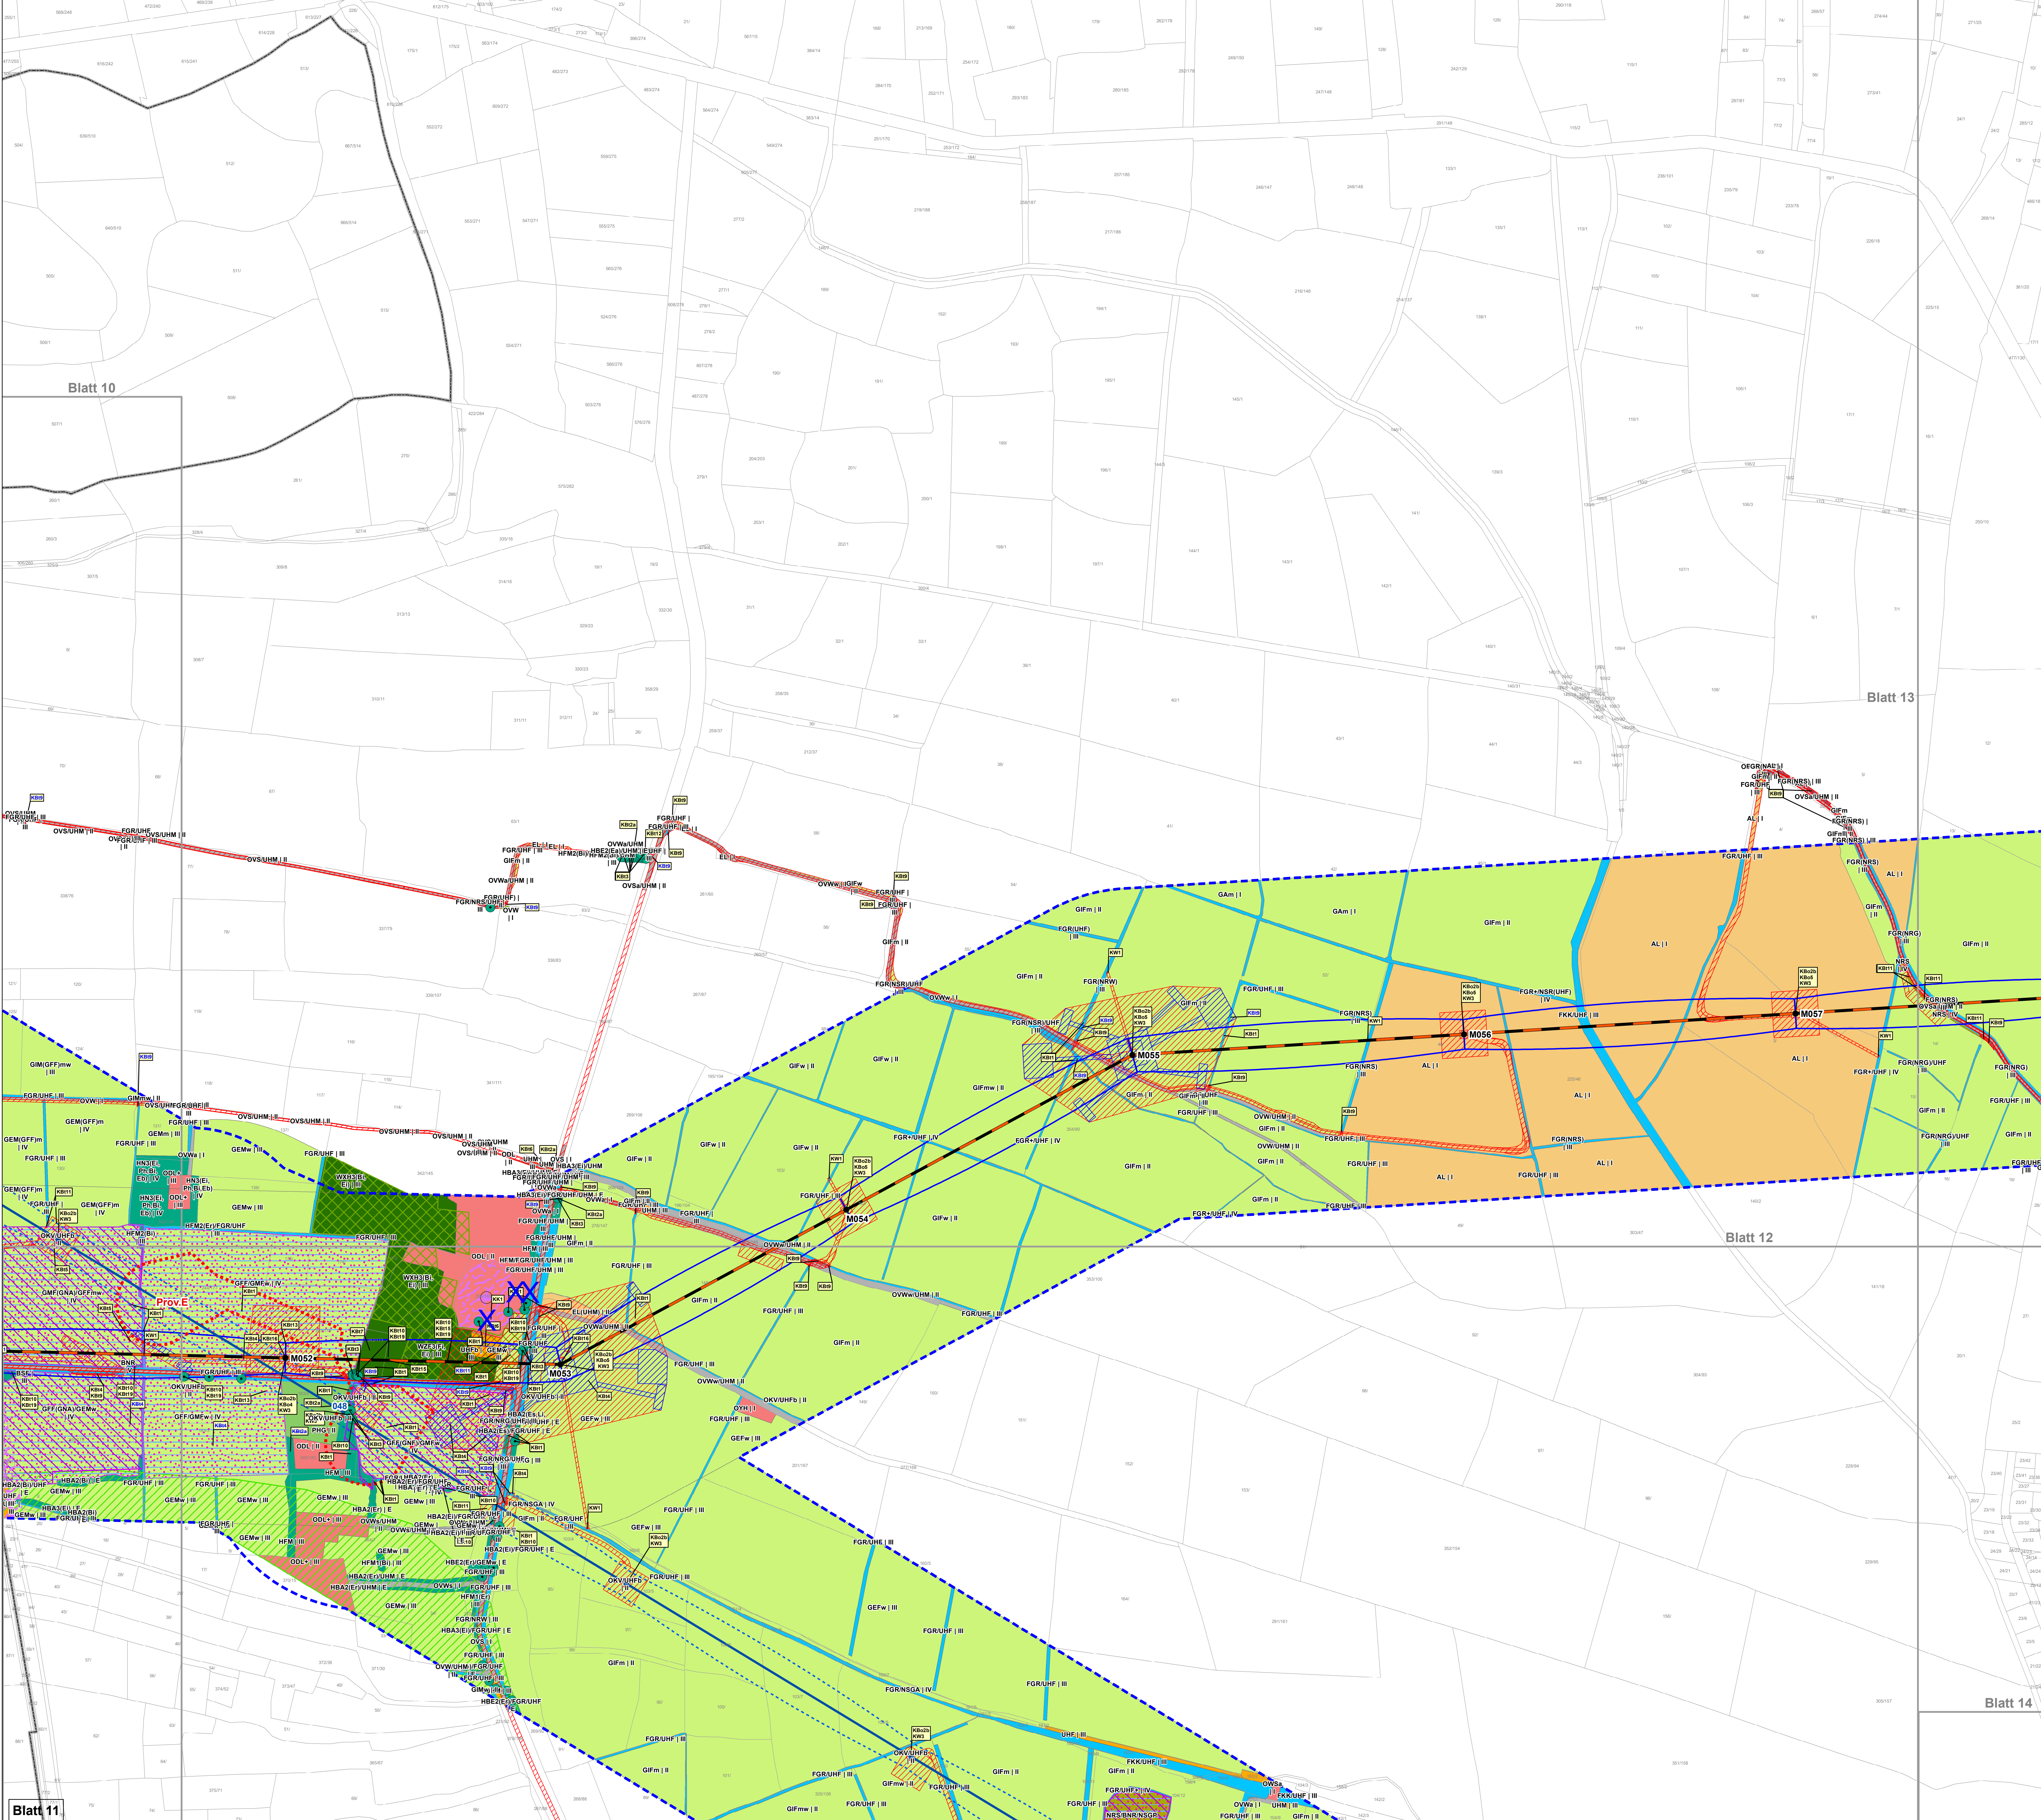




1	Anpassung der technischen Planung, Anpassung von Konflikten	14.05.2025	H. Marlene Cordts
Nr.	Art der Änderung	Datum	Name

Planverfasser		Datum	Name
 BAADER KONZEPT	BAADER KONZEPT GmbH Businesszentrum Winsen Löhnefeld 26 21423 Winsen (Luhe)	bearbeitet 26.06.2024 gezeichnet 26.06.2024 geprüft 26.06.2024	H. Marlene Cordts Benjamin Roger Marc Blümm

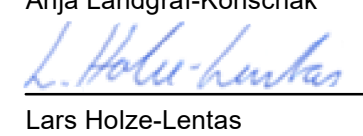Auftraggeber	Bayreuth, den 26.06.2024
 tennet	Anja Landgraf-Konschak  Lars Holze-Lentz
Bemecker Straße 70 95448 Bayreuth	

Planfeststellungsunterlage		
Projekt	Anlage Nr.	Blatt Nr.
Ersatzneubau 380-kV-Leitung Conneforde-Ost - Elsflöth West mit Abzweig Huntorf (BBPG-Vorhaben Nr. 56/NEP-P119) Maßnahme M90 Abschnitt 1: Conneforde - Elsflöth West LH-14-331/LH-14-335	14.2.8	11 / 18
Planmaß	Anlage zum Landschaftspflegerischen Begleitplan (LBP) Bestands- und Konfliktplan Biotop/Pflanzen und andere Schutzgüter	

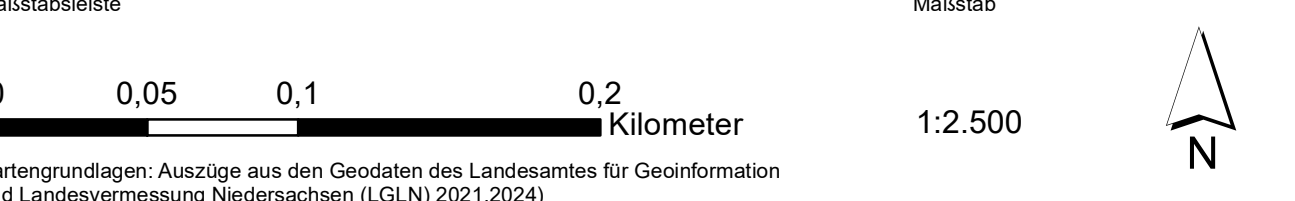

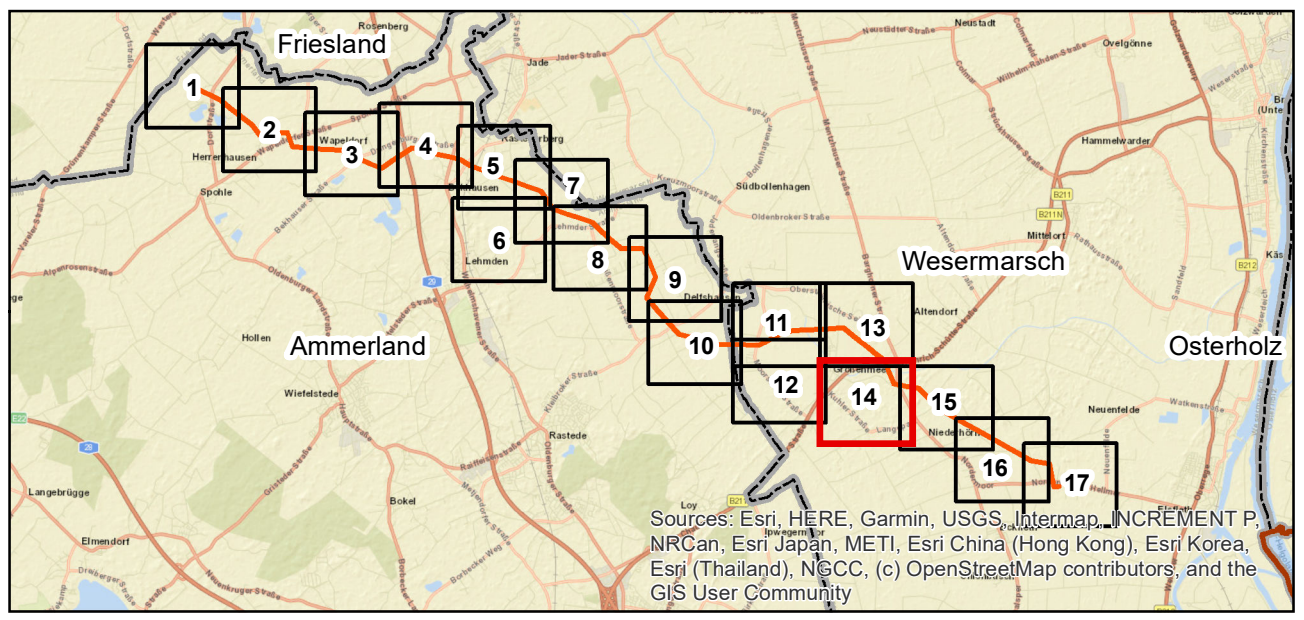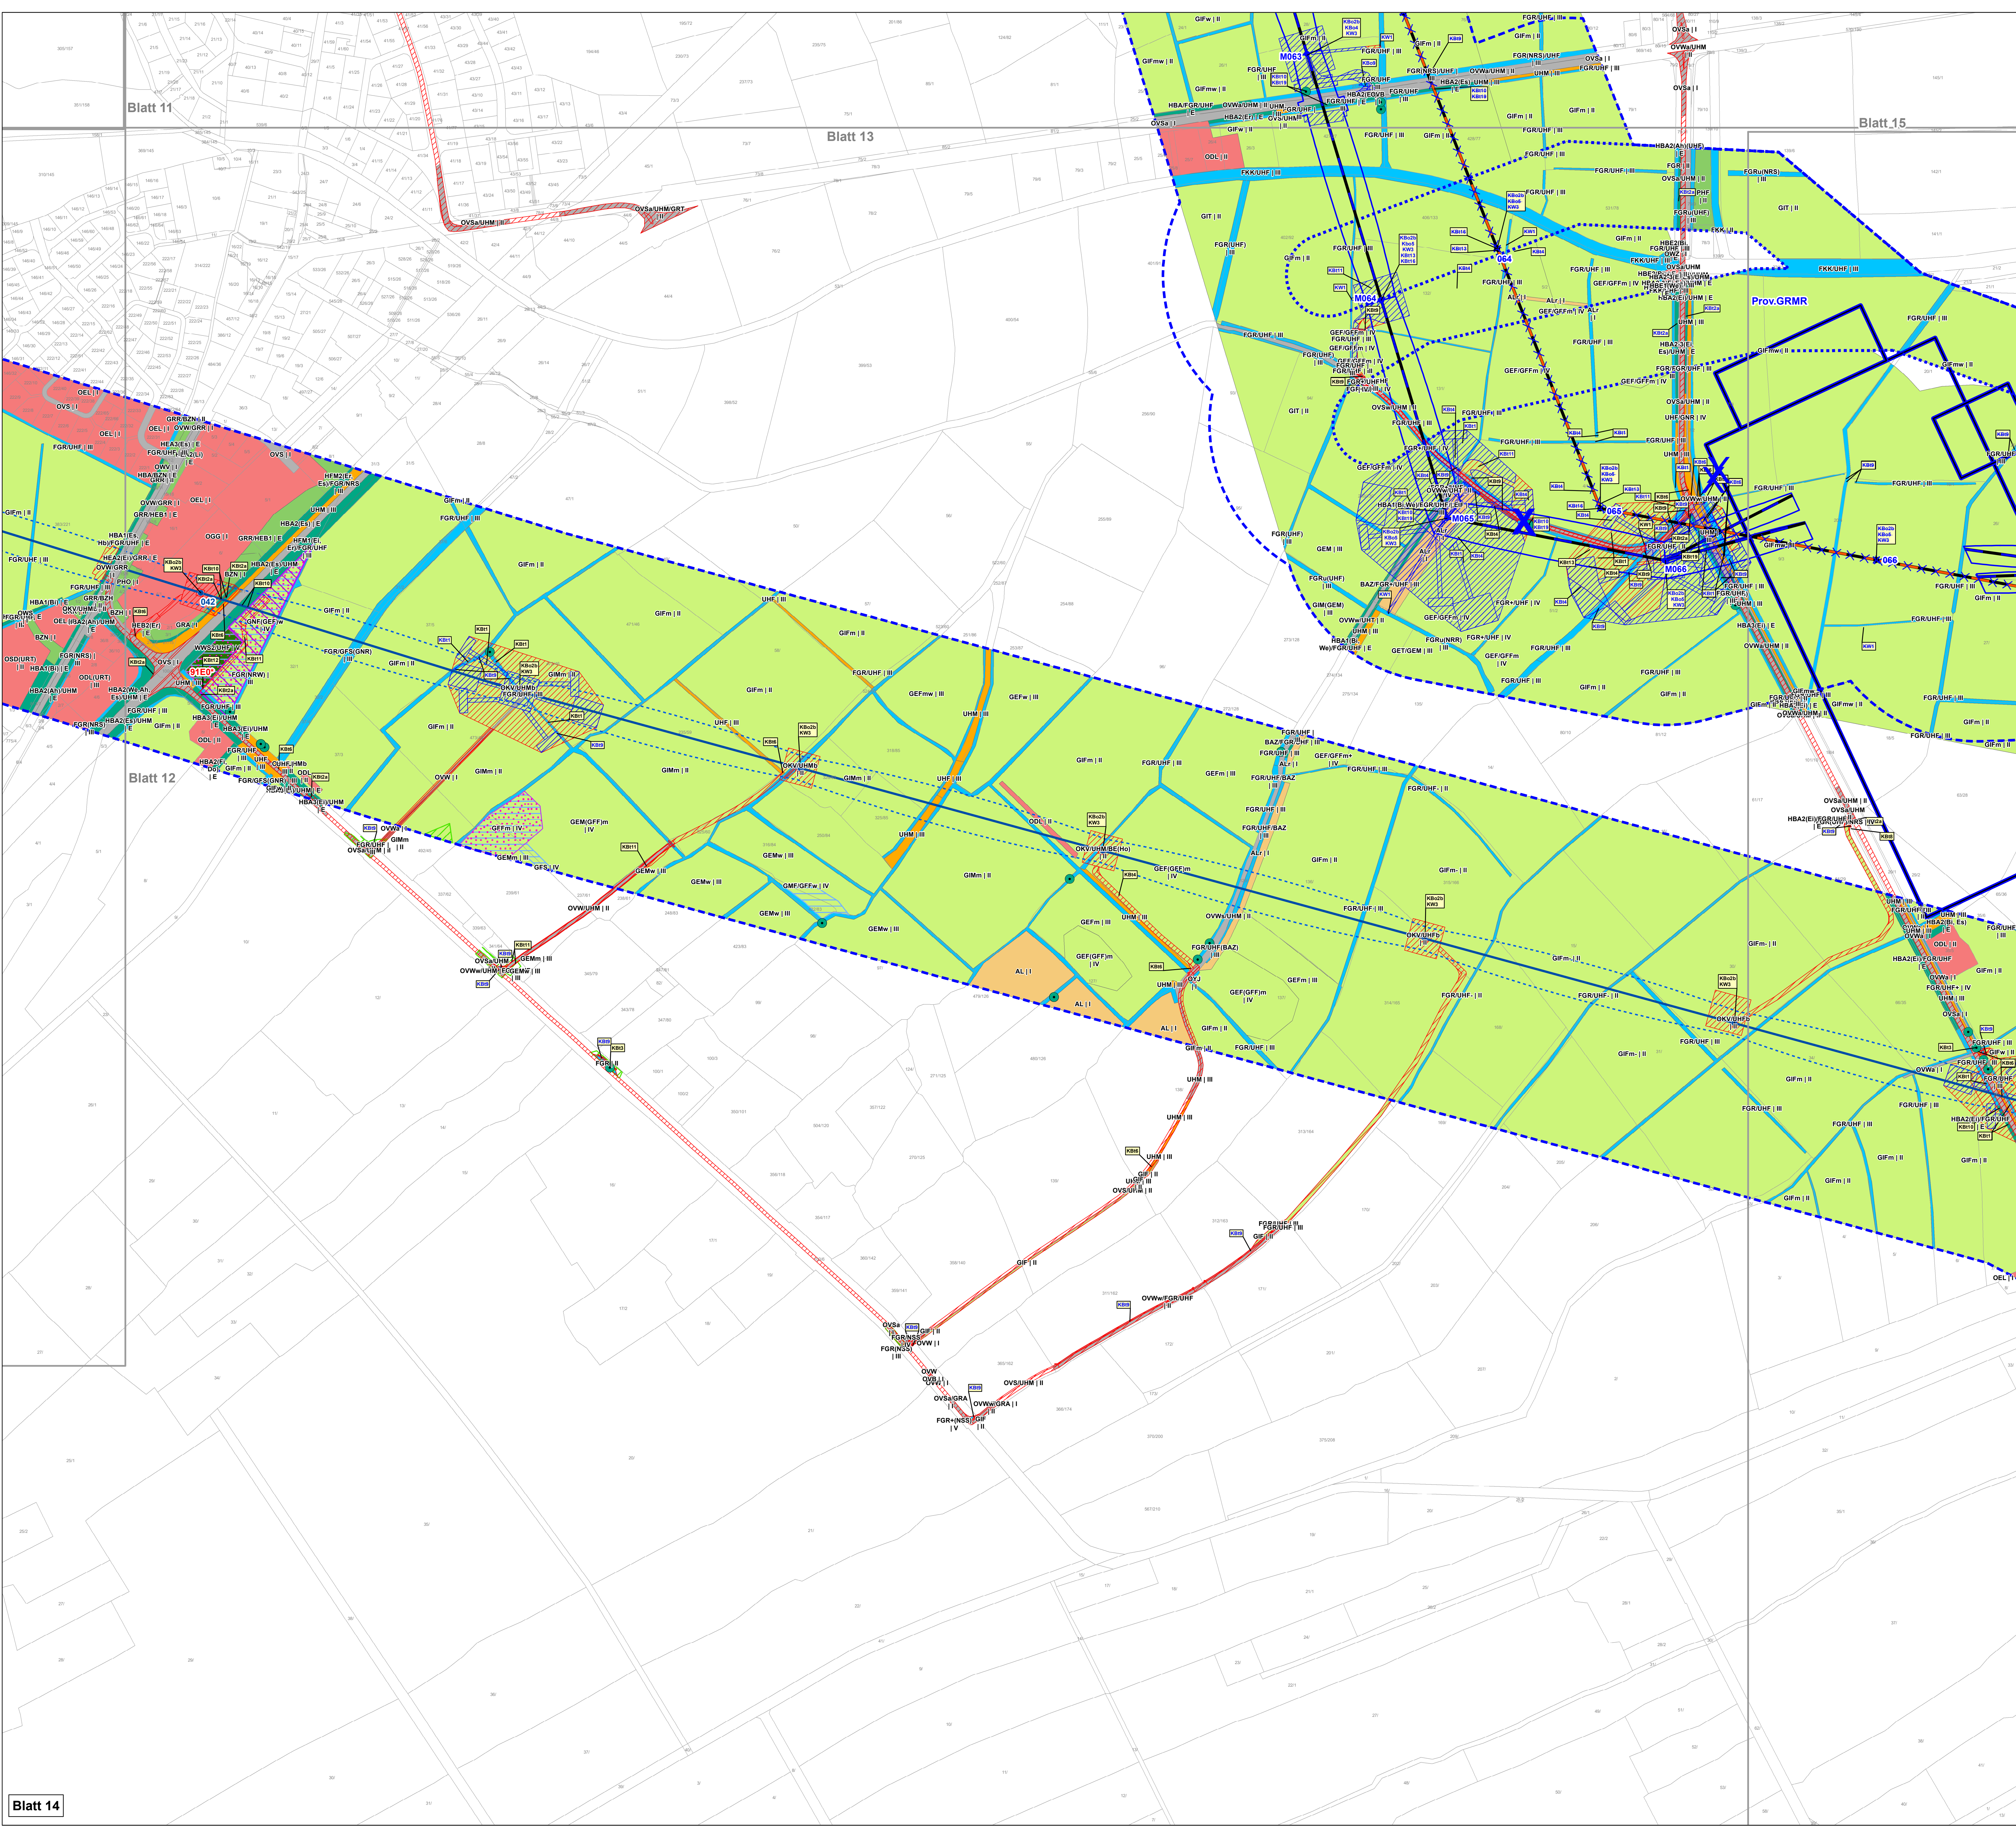




1	Anpassung der technischen Planung, Anpassung von Konflikten	14.05.2024	H. Marlene Cordts		
Nr.	Art der Änderung	Datum	Name		

Planverfasser	Baader Konzept GmbH Businesszentrum Winsen Löhnefeld 26 21423 Winsen (Luhe)	Datum	Name
		bearbeitet	26.06.2024 H. Marlene Cordts
		gezeichnet	26.06.2024 Benjamin Roger
		geprüft	26.06.2024 Marc Blümm

Auftraggeber	Bayreuth, den 26.06.2024
Bemecker Straße 70 95448 Bayreuth	Anja Landgraf-Konschke
	Lars Holze-Lentz

Planfeststellungsunterlage	
Projekt	Anlage Nr. 14.2.8 Blatt Nr. 14 / 18
Ersatzneubau 380-kV-Leitung Conneforde_Ost - Elsfleth_West mit Abzweig Huntorf (BBPIG-Vorhaben Nr. 56/NEP-P119) Maßnahme M90 Abschnitt 1: Conneforde - Elsfleth_West LH-14-331/LH-14-335	Planmaß: Anlage zum Landschaftspflegerischen Begleitplan (LBP) Bestands- und Konfliktplan Biotop/Pflanzen und andere Schutzgüter

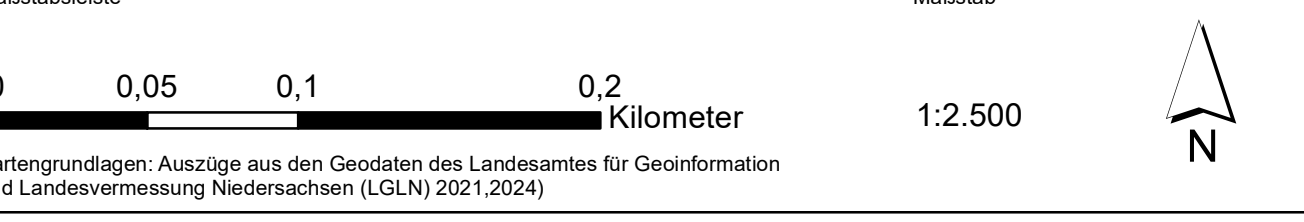

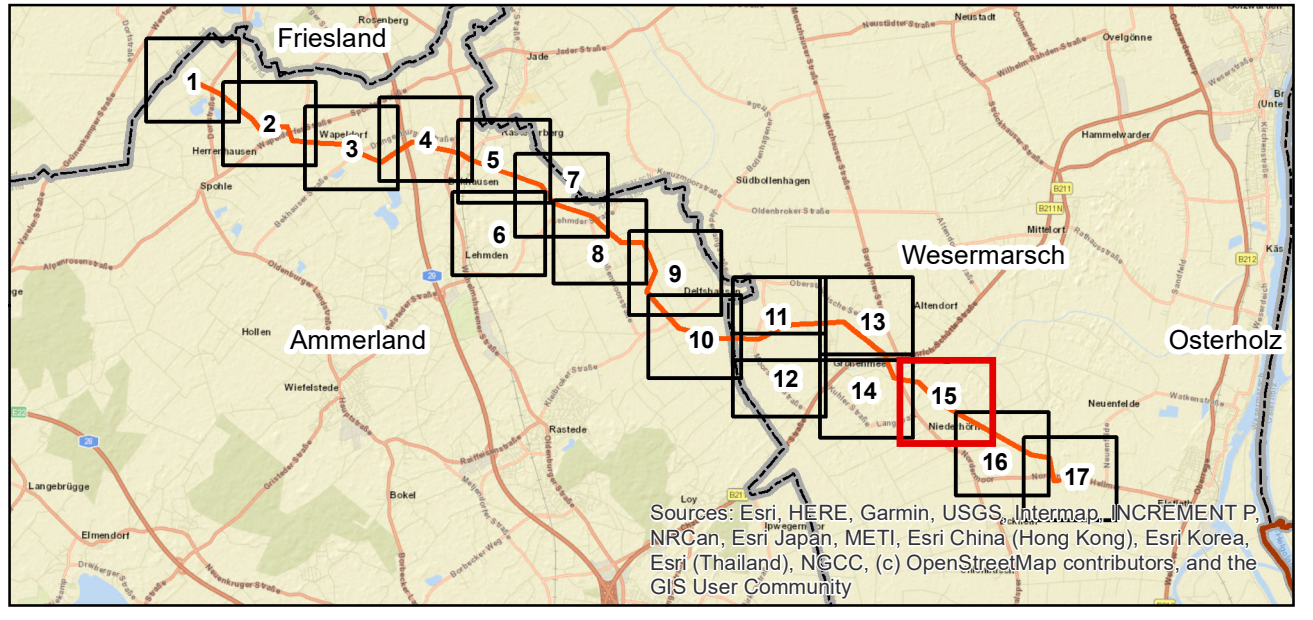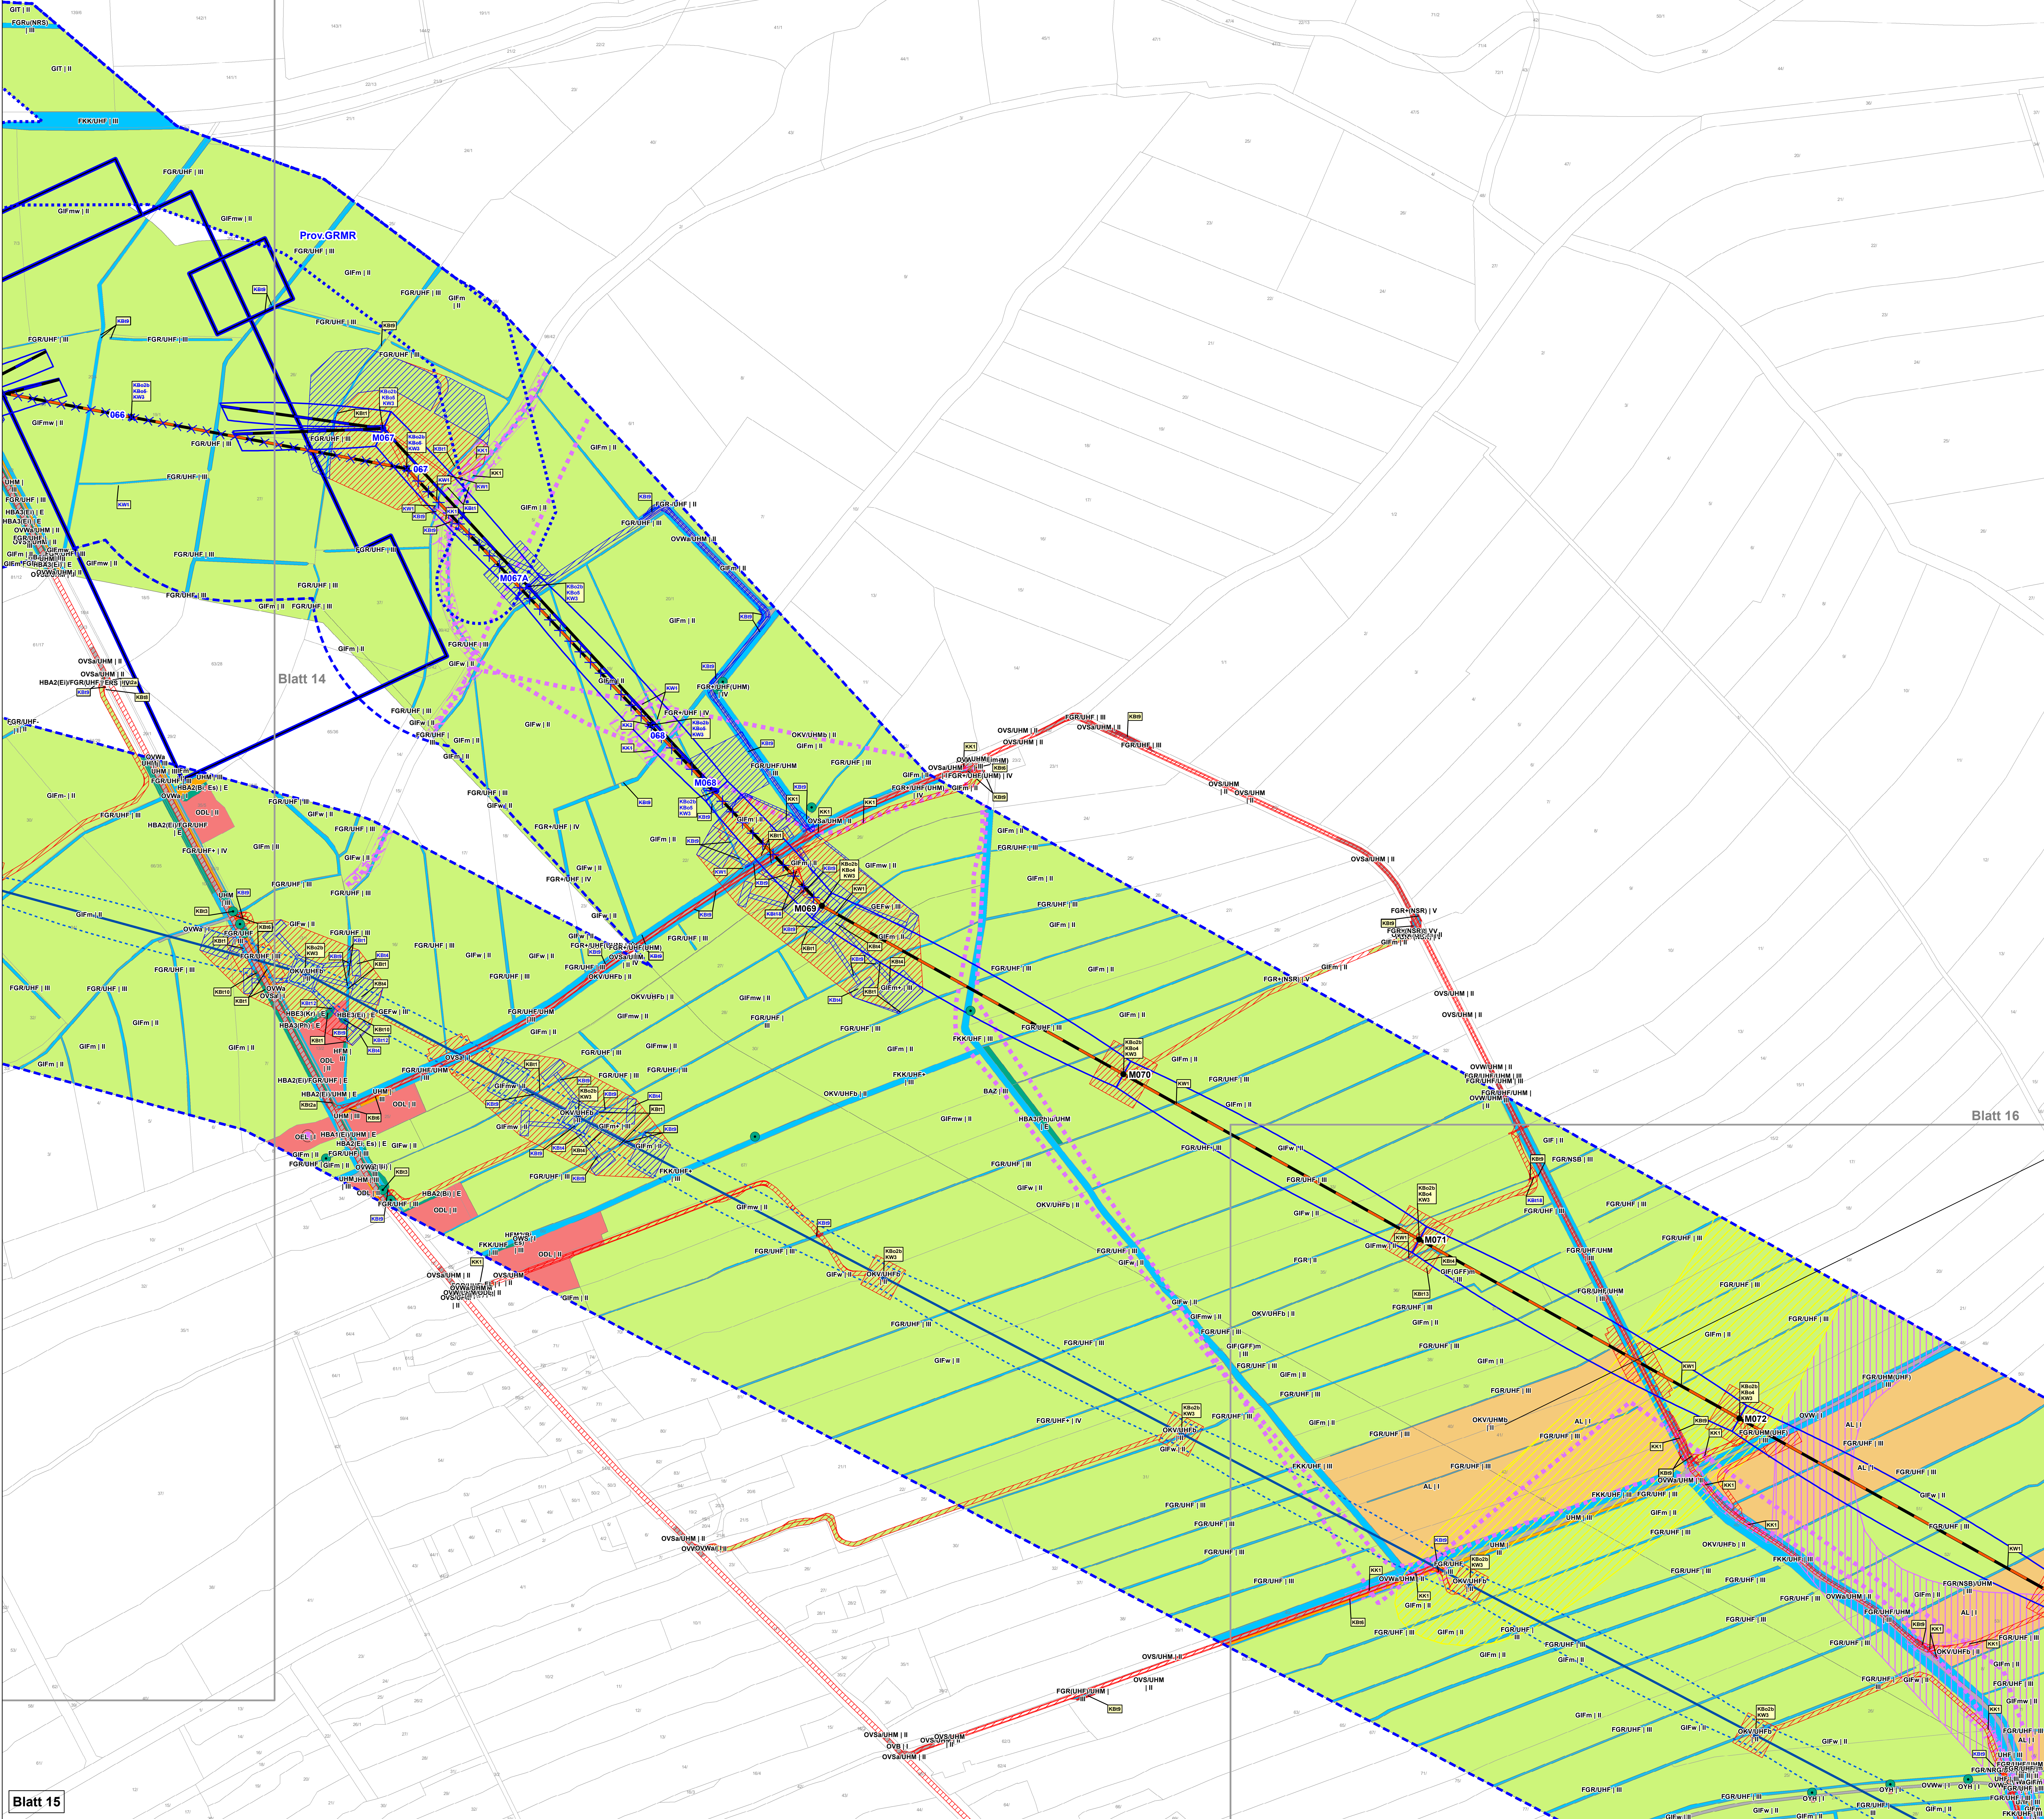




1	Anpassung der technischen Planung, Anpassung von Konflikten	14.05.2024	H. Marlene Cordts		
Nr.	Art der Änderung	Datum	Name		

Planverfasser		Datum	Name
BAADER KONZEPT	BAADER KONZEPT GmbH Businesszentrum Winsen Löhnefeld 26 21423 Winsen (Luhe)	bearbeitet: 26.06.2024 gezeichnet: 26.06.2024 geprüft: 26.06.2024	H. Marlene Cordts Benjamin Roger Marc Blümm

Auftraggeber	Bayreuth, den 26.06.2024
tennet	Anja Landgraf-Konschak Lars Holze-Lentz
Bemecker Straße 70 95448 Bayreuth	

Planfeststellungsunterlage	
Projekt	Anlage Nr. 14.2.8 Blatt Nr. 15 / 18
Ersatzneubau 380-kV-Leitung Conneforde Ost - Elsfleth West mit Abzweig Untertor (BBPG-Vorhaben Nr. 56/NEP-P119) Maßnahme M90 Abschnitt 1: Conneforde - Elsfleth West LH-14-331/LH-14-335	Anlage zum Landschaftspflegerischen Begleitplan (LBP) Bestands- und Konfliktplan Biotop/Pflanzen und andere Schutzgüter

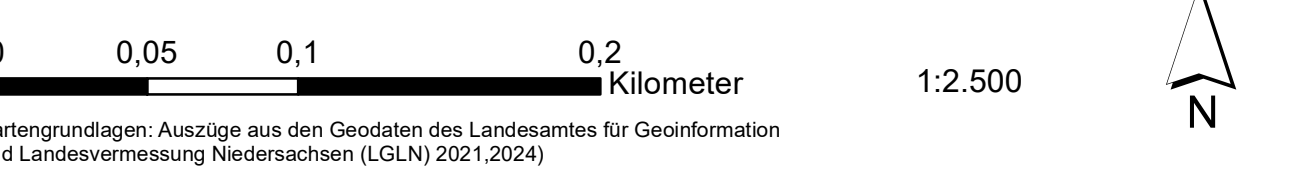

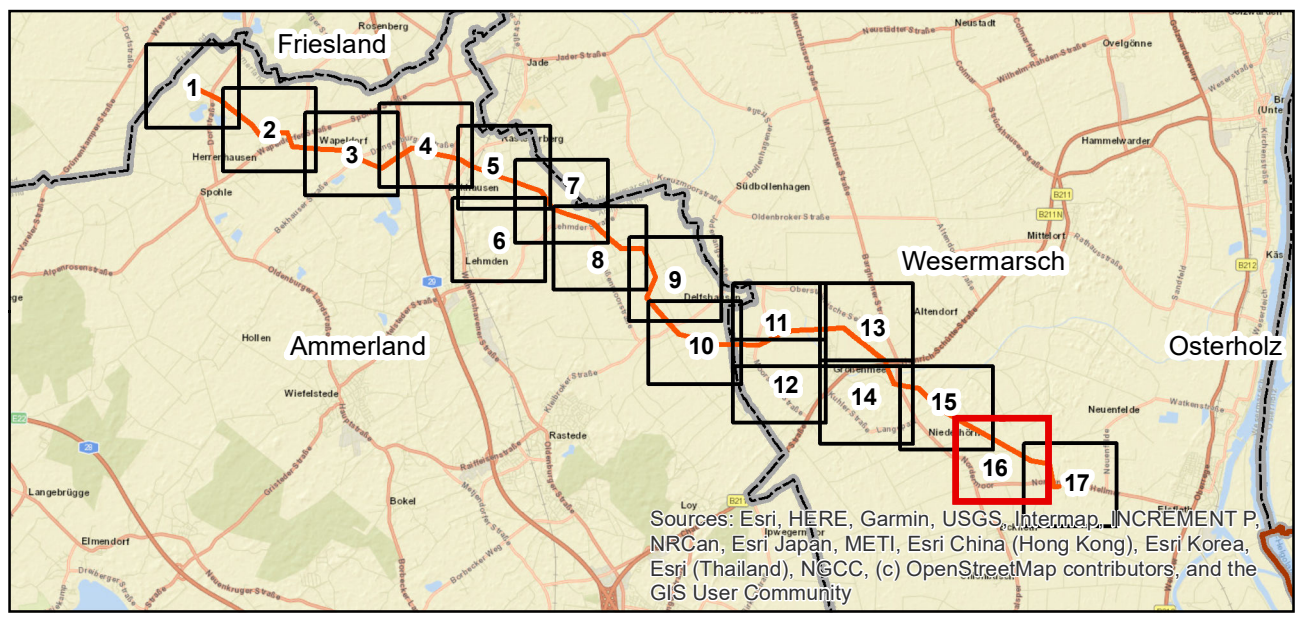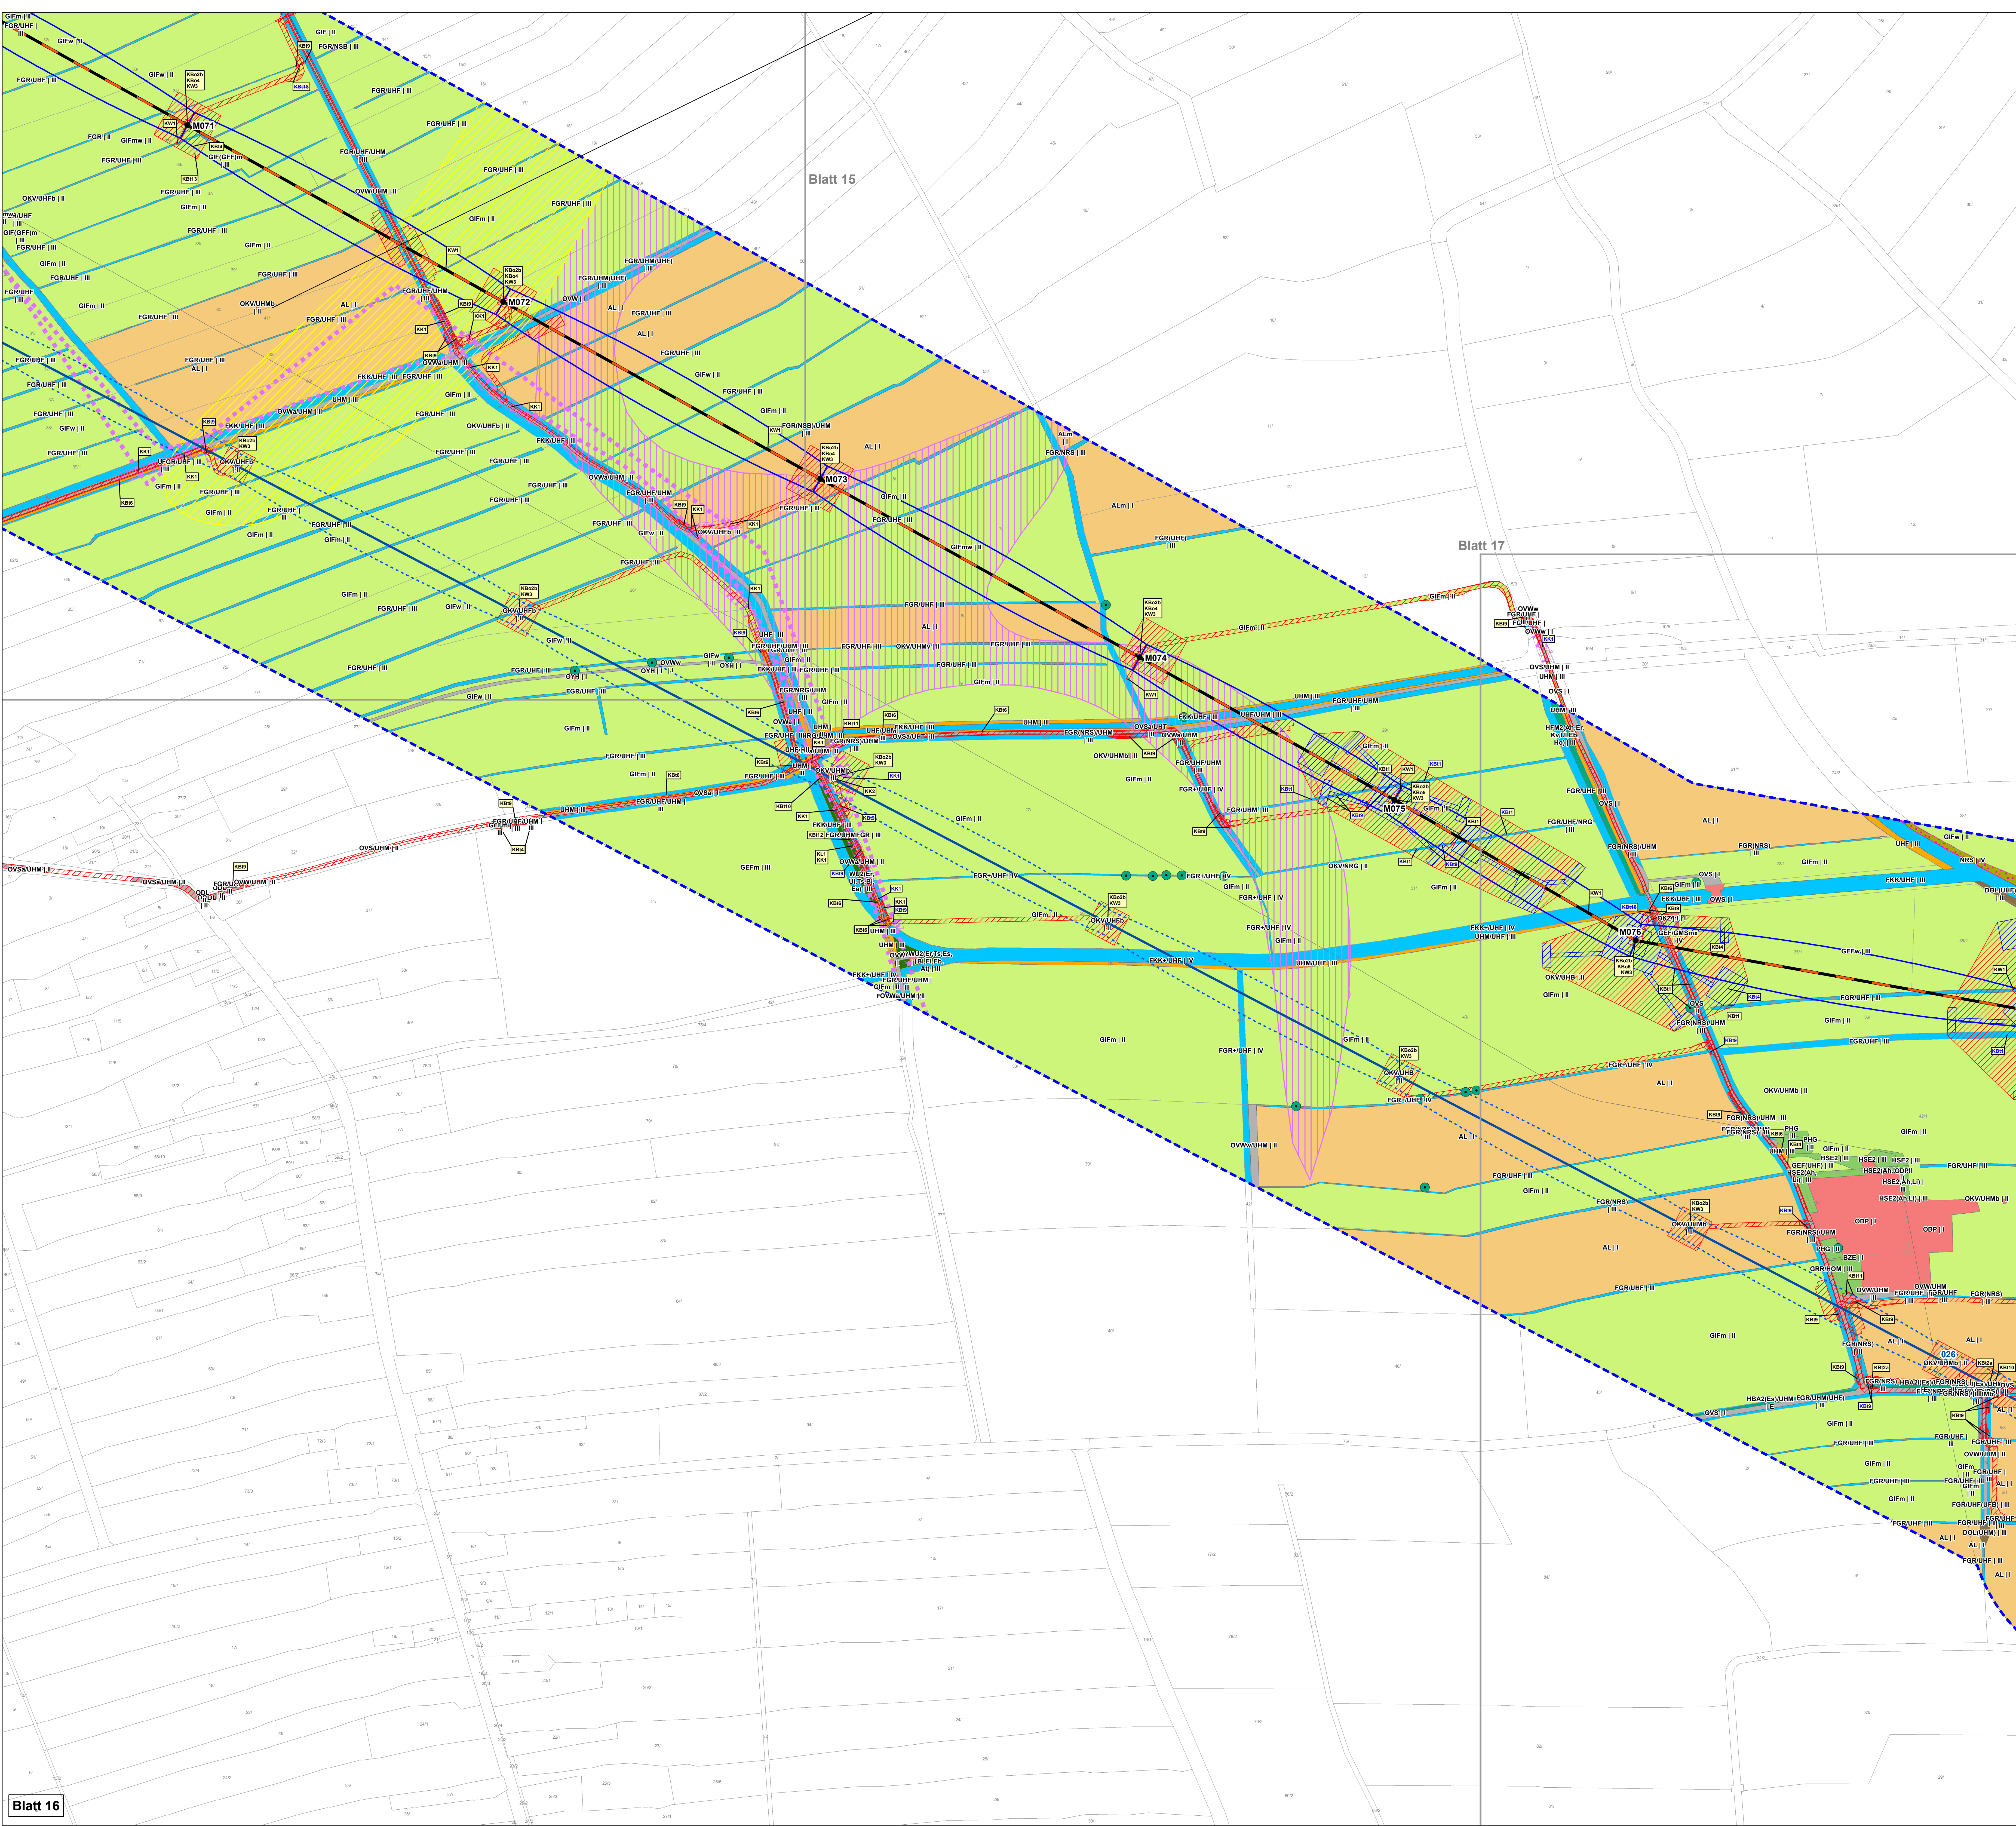




1	Anpassung der technischen Planung, Anpassung von Konflikten	14.05.2024	H. Marlene Cordts	
Nr. Art der Änderung Datum Name				

	Baader Konzept GmbH Businesszentrum Winsen Löhnefeld 26 21423 Winsen (Lüne)		Datum	Name
	bearbeitet		26.06.2024	H. Marlene Cordts
	gezeichnet		26.06.2024	Benjamin Roger
	geprüft		26.06.2024	Marc Blümm


Auftraggeber		Bayreuth, den 26.06.2024	
Bemecker Straße 70 95448 Bayreuth		Anja Landgraf-Konschak	
		Lars Holze-Lentz	

Planfeststellungsunterlage			
Projekt	Anlage Nr.		Blatt Nr.
	14.2.8		16 / 18
Ersatzneubau 380-kV-Leitung Conneforde-Ost - Elsfleth West mit Abzweig Huntorf (BBPIG-Vorhaben Nr. 56/NEP-P119) Maßnahme MB0 Abschnitt 1: Conneforde - Elsfleth West LH-14-331/LH-14-335	Planmaß		
	Anlage zum Landschaftspflegerischen Begleitplan (LBP) Bestands- und Konfliktpflanzen Biotop/Pflanzen und andere Schutzgüter		

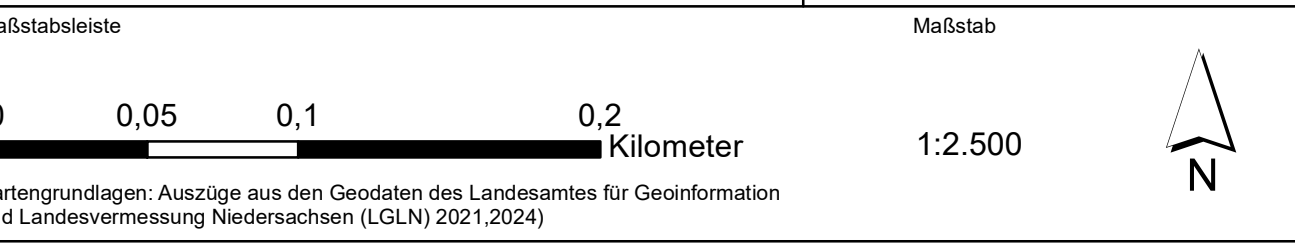

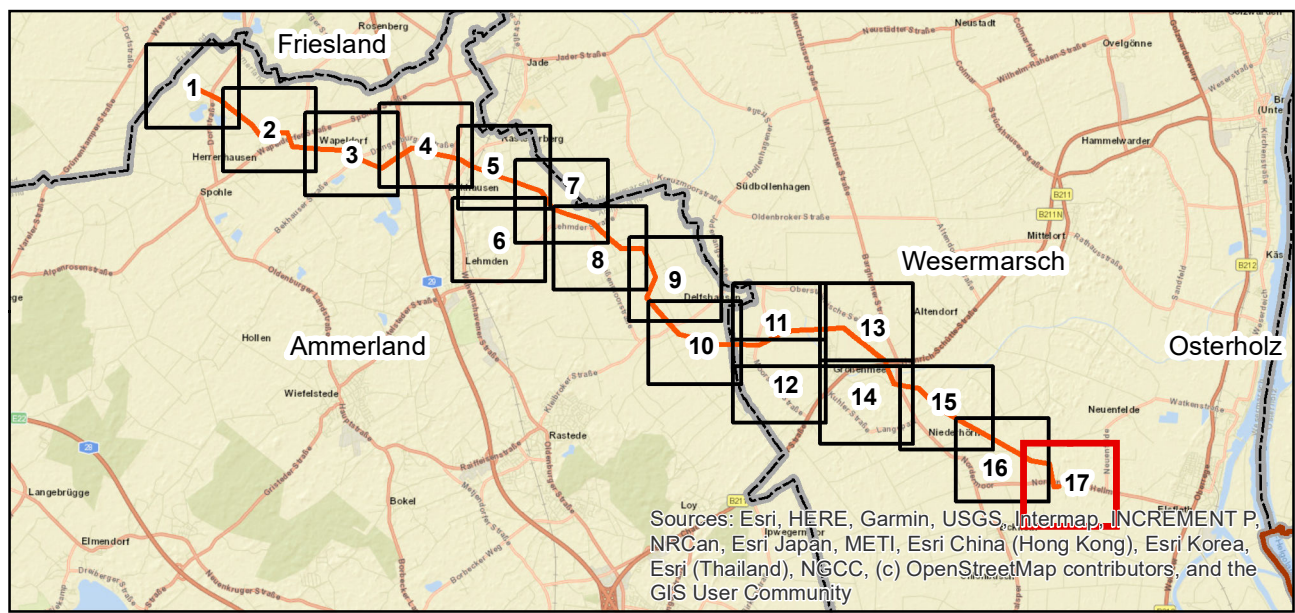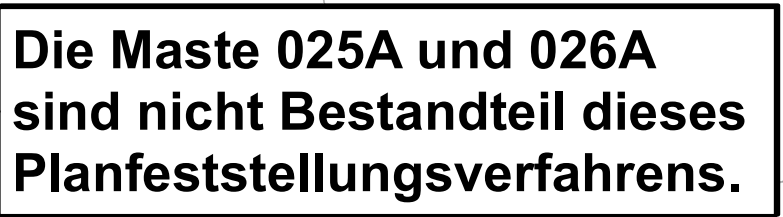

1	Anpassung der technischen Planung, Anpassung von Konflikten	14.05.2025	H. Marie Cordts
Nr.	Art der Änderung	Datum	Name

	Baader Konzept GmbH Businesszentrum Winsen Lohmfeld 26 21423 Winsen (Luhe)		
		bearbeitet	H. Marlene Cordts
		gezeichnet	Benjamin Roger
		geprüft	Marc Bluhm

#pageober

Bayreuth, den 28.06.2024

 Tennet

Bemecker Straße 70
95448 Bayreuth

Anja Landgraf-Konschak





Lars Holze-Lentas

Planfeststellungsunterlage

Projekt	Ersatzneubau 380-kV-Leitung Conneforde_Ost - Eilsfleth_West mit Abzweig Huntefor (BBPlG-Vorhaben Nr. 56/NEP-P119) Maßnahme M90 Abschnitt 1: Conneforde - Eilsfleth_West LH-14-331/LH-14-335	Anlage Nr.	14.2.8	Blatt Nr.	17 / 18
		Planinhalt	Anlage zum Landschaftsplan Badlandschlag (LBSP) Bestands- und Konfliktplan Biotope/Pflanzen und andere Schutzgüter		

