


Querschnitt 4: Querumer Straße

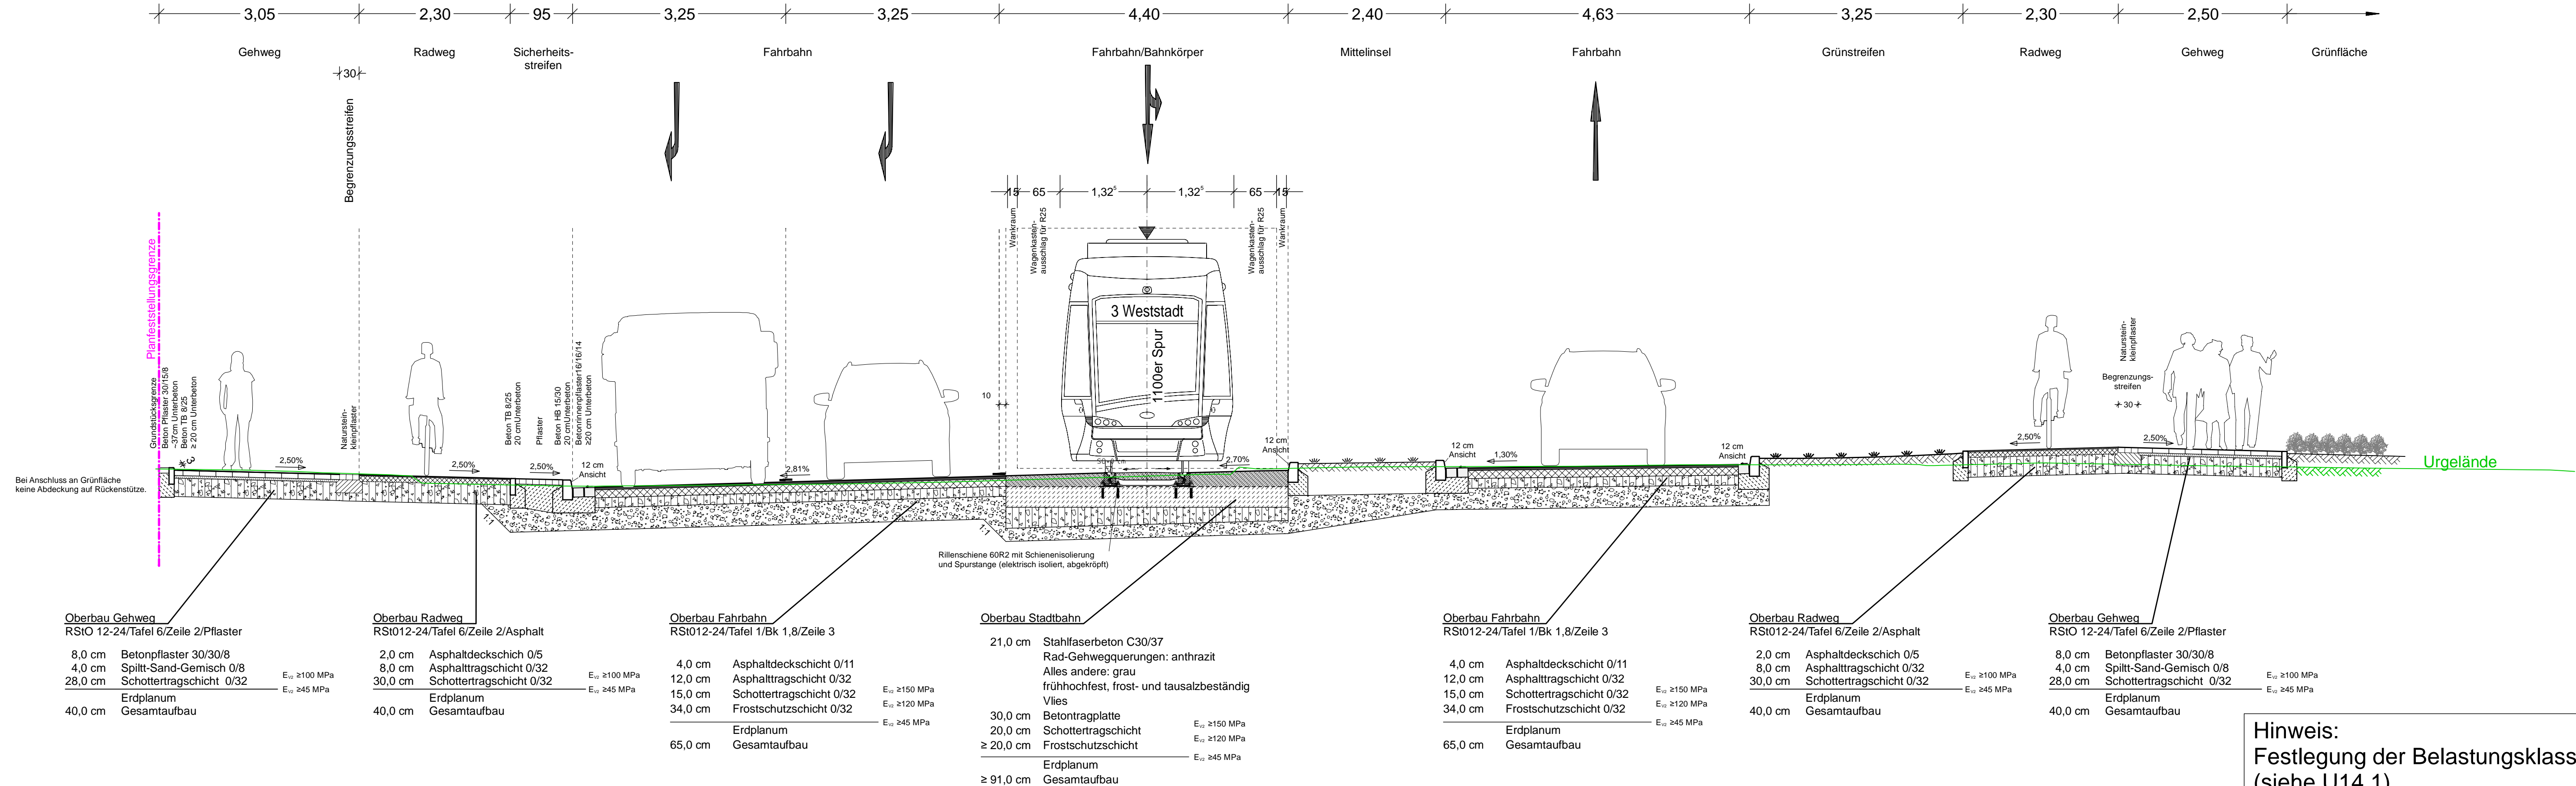




Hinweis:  
Festlegung der Belastungsklasse  
(siehe U14.1)

Folgende Inhalte sind nachrichtlich dargestellt und nicht Gegenstand der Planfeststellung:  
- Verkehrswegebau  
- Beleuchtung  
- sonstige Details

<b>BPR</b> Ingenieure GmbH & Co. KG Ein Unternehmen der BPRGruppe Döhbruch 103 30559 Hannover +49 511 860 55 0 info@bpr-hannover.de		Datum	Zeichen
	bearbeitet	22.03.2024	USM
	gezeichnet	22.03.2024	CHA
	geprüft	22.03.2024	JH

Nr.	Art der Änderung	Datum	Name

## FESTSTELLUNGSENTWURF

<div><div></div><div><div>Braunschweiger Verkehrs-GmbH</div><div>Am Hauptgüterbahnhof 28</div><div>38126 Braunschweig</div></div></div>		
<div><div><div><div>Stadt. Bahn. Plus.</div><div>Volkmarode-Nord</div><div>Bringt Braunschweig weiter!</div></div></div><div><div>Straße: Querumer Straße</div><div>Station: 0+020,000</div></div></div>	<div><div>Unterlage / Blatt-Nr.: 14.2 / 04</div><div>Regelquerschnitt</div><div>Querumer Straße Süd</div></div>	
Planbezeichnung: SB+-12_VAG_GP_BPR_TP_QSN_A00_04_-FG_QuerschnQuerumStrSüd	Maßstab: 1 : 50	
<div><div>Stadtbahnausbau Braunschweig</div><div>Neubau einer Stadtbahnwendeanlage in Gliesmarode</div></div>		
<div><div>Antragsteller:</div><div>Braunschweiger Verkehrs-GmbH</div><div>gez. Jörg Reincke</div><div>gez. i.A. Ulrike Harms</div></div>	<div><div>Planverfasser:</div><div>BPR Ingenieure GmbH &amp; Co. KG</div><div>gez. i.V. Jürgen Hofmann</div></div>	
Braunschweig, den 26.06.2024	Hannover, den 17.06.2024	