


Querschnitt 5: Querumer Straße

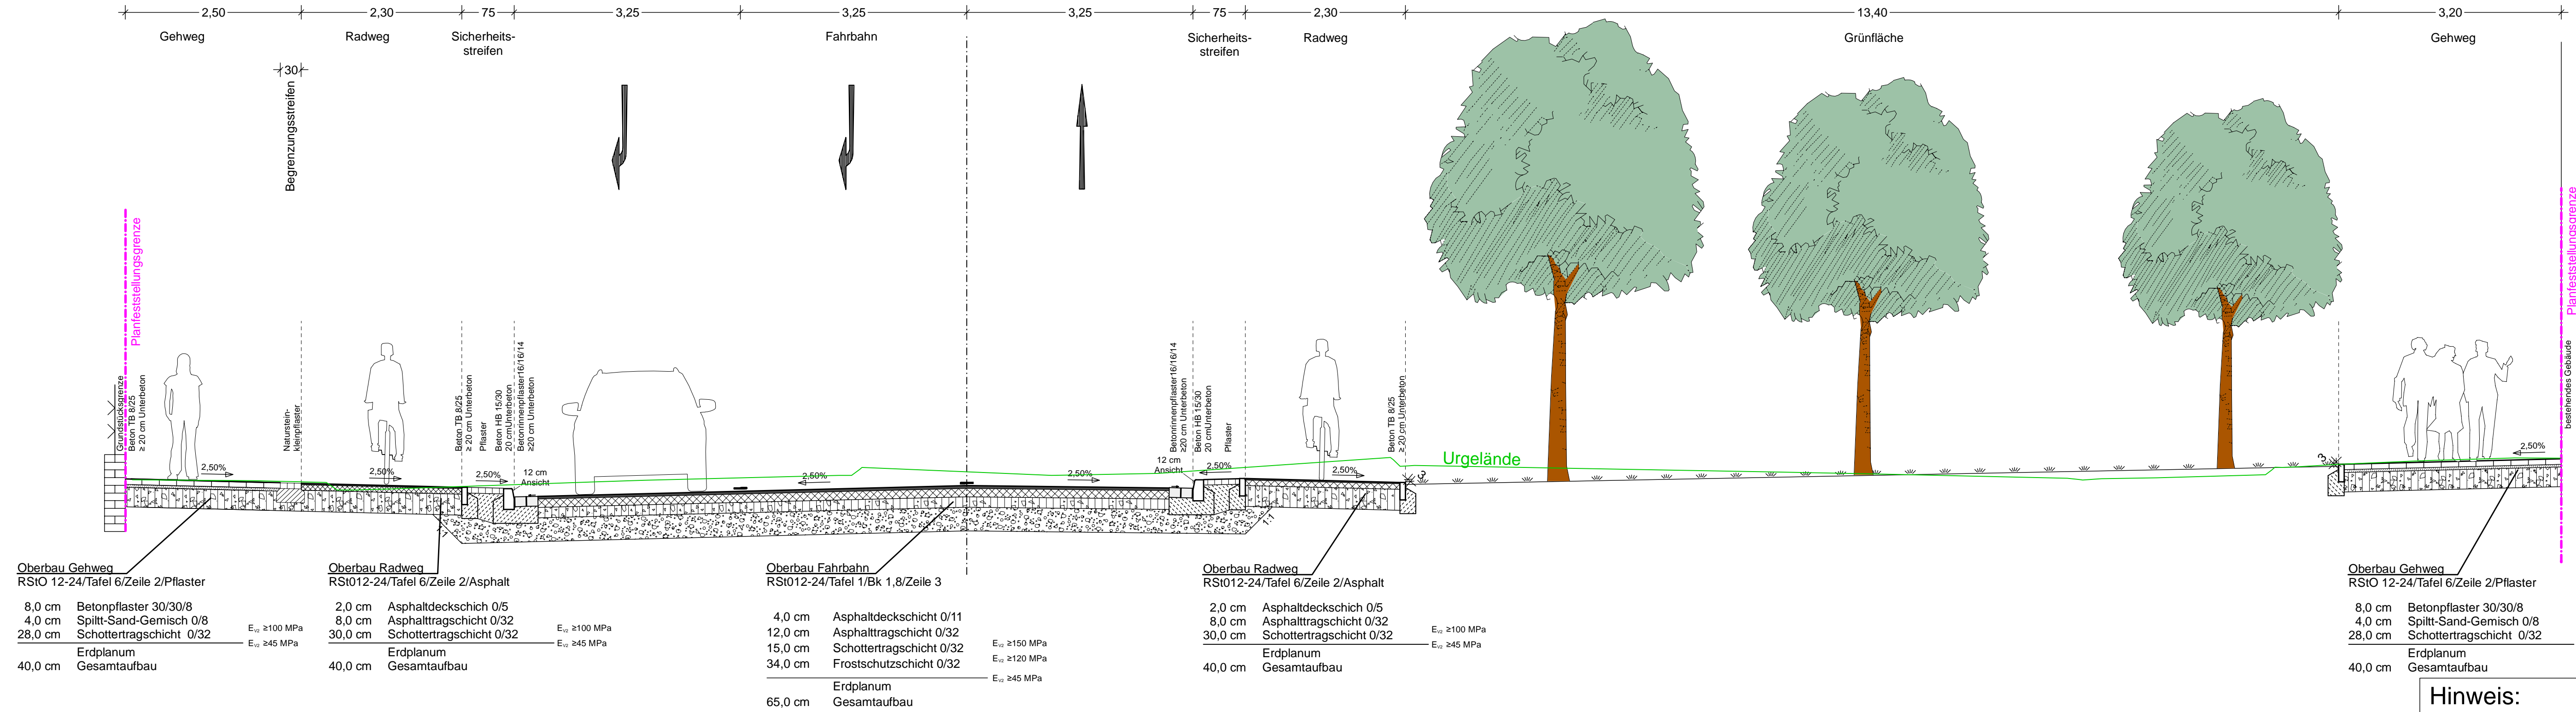

Hinweis:
Festlegung der Belastungsklasse
(siehe U14.1)

Folgende Inhalte sind nachrichtlich dargestellt und nicht Gegenstand der Planfeststellung:
- Verkehrswegeaufbau
- Beleuchtung
- sonstige Details

| | | | |
|---|------------|------------|---------|
| BPR Ingenieure GmbH & Co. KG Ein Unternehmen der BPRGruppe Döhbruch 103 30559 Hannover +49 511 860 55 0 info@bpr-hannover.de | | Datum | Zeichen |
| | bearbeitet | 22.03.2024 | USM |
| | gezeichnet | 22.03.2024 | CHA |
| | geprüft | 22.03.2024 | JH |

| | | | |
|-----|------------------|-------|------|
| | | | |
| | | | |
| Nr. | Art der Änderung | Datum | Name |

FESTSTELLUNGSENTWURF

| | | |
|---|--|---|
| BSVG Braunschweiger Verkehrs-GmbH Am Hauptgüterbahnhof 28 38126 Braunschweig | | Unterlage / Blatt-Nr.: 14.2 / 05 Regelquerschnitt Querumer Straße Nord |
| Stadt. Bahn. Plus. Volkmarode-Nord Bringt Braunschweig weiter! | | Station: 0+080,000 |
| Straße: Querumer Straße | | Planbezeichnung: SB+_12_VAG_GP_BPR_TP_QSN_A00_05_-_FG_QuerschnQuerumStrNord |
| Maßstab: 1 : 50 | | |
| Stadtbahnausbau Braunschweig Neubau einer Stadtbahnwendeanlage in Gliesmarode | | |
| Antragsteller: Braunschweiger Verkehrs-GmbH gez. Jörg Reincke gez. I.A. Ulrike Harms | Planverfasser: BPR Ingenieure GmbH & Co. KG gez. i.V. Jürgen Hofmann | |
| Braunschweig, den 26.06.2024 | Hannover, den 17.06.2024 | |