


geplottet am: 22.01.25 gespeichert unter: \\ad.transtecbau.de\DATA\Programm\Card\CARD10004975-41\_4\_DBRef\_gez4975\_A01\_VA4UP1.PLT

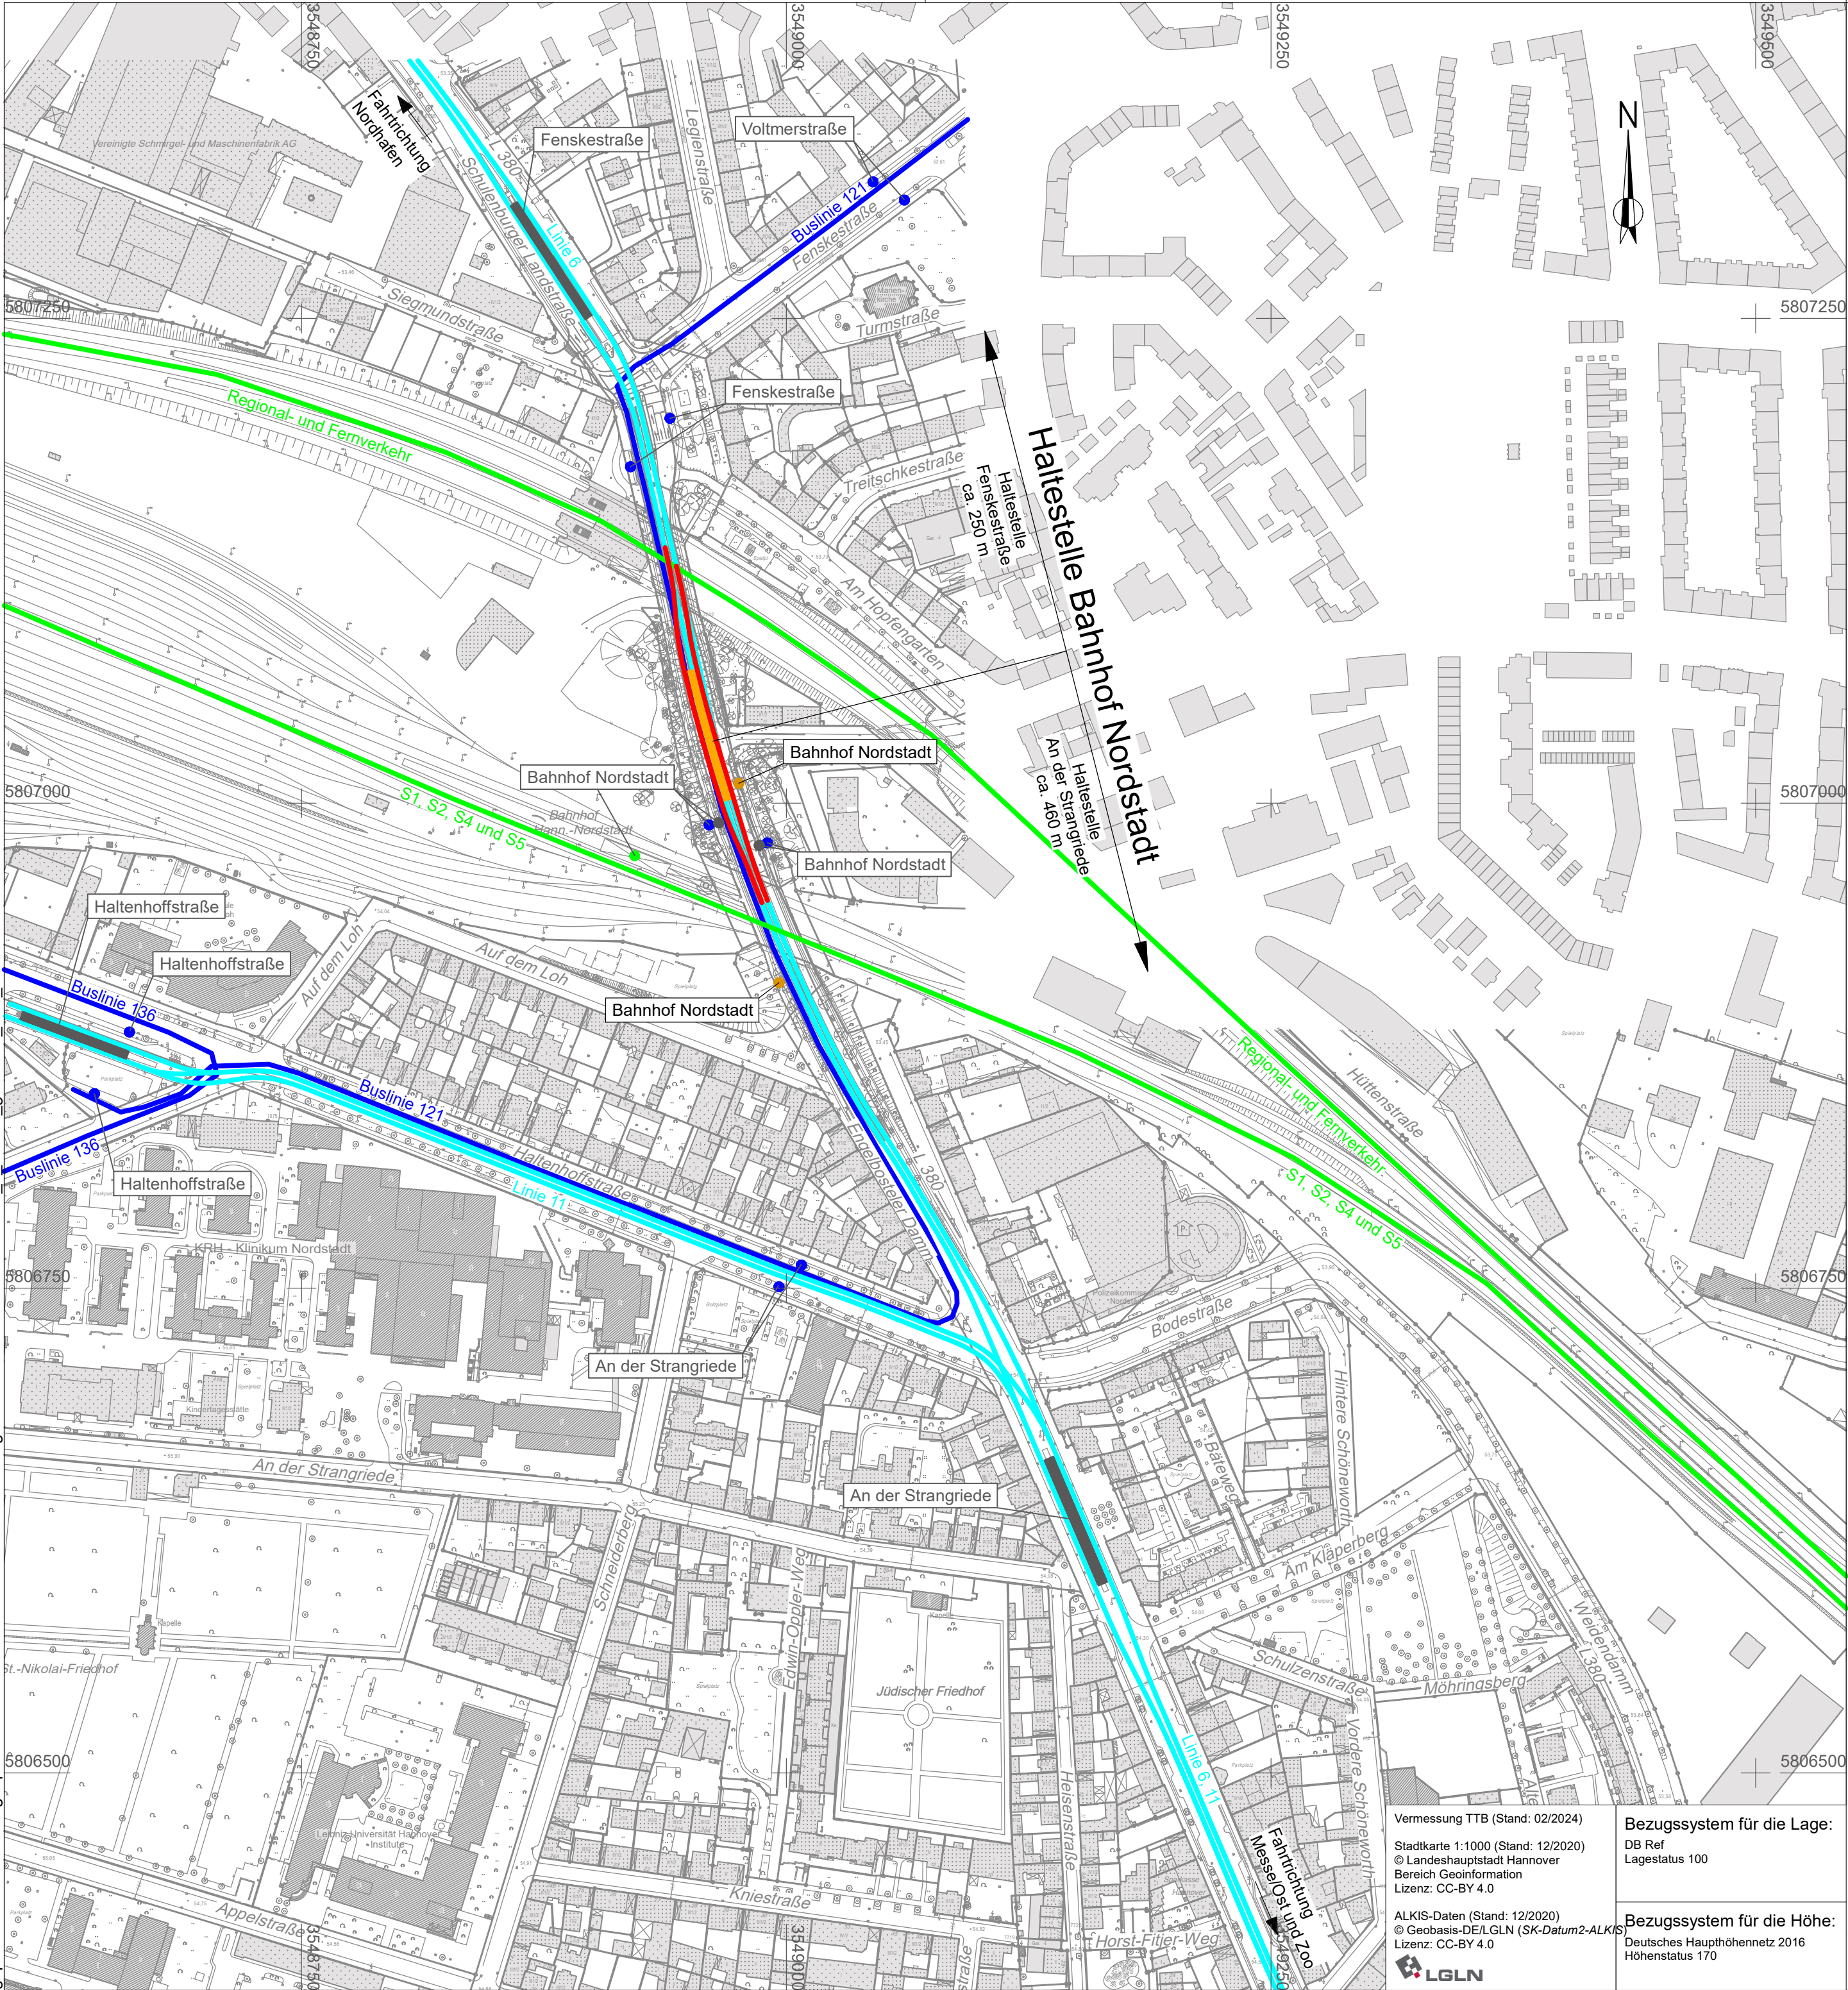

Legende

- vorhandene Strecke Bahn
- vorhandene Strecke Bus
- geplanter Streckenausbau
- geplante Stadtbahnhaltestelle
- vorhandene Strecke DB (S-Bahn, Regional- und Fernverkehr)
- vorhandene Stadtbahnhaltestelle
- vorhandene Bushaltestelle
- geplante Bushaltestelle
- vorhandener Bahnhof DB

Ind.	Art der Änderung/Ergänzung	Datum	TransTecBau

PNr.: 4975		Entwurfsverfasser	
Bearb.: Fieber	01 / 2025	Hannover, 17.01.25	
gez.: Grünhagen	01 / 2025		
gepr.: gez.: i. V. S.Böhmnn	17.1.25		
Zchg.:			
A01_VA 4 UP 1	gez.: Schmidt	gez.: i. V. X. Ren	

**TransTecBau**  
TransTec Bauplanungs- und  
Managementgesellschaft  
Hannover mbH  
Gradestr. 20, D-30163 Hannover  
T: 0511/3995-1000, F: 0511/3995-1299  
e-mail: info@transtecbau.de  
Internet: www.transtecbau.de

Projekt: 1380.00	Vorhabenträger	
Blatt:	Hannover, 20.01.2025	
	gez.: ppa. Vey	gez.: i. V. Oltmann

**infra**  
Infrastrukturgesellschaft  
Region Hannover GmbH

Anl.: Blatt:	
Größe: B: 42,0 cm L: 59,0 cm F: 0,248 m²	
Planfeststellung	
Verkehrsanlage	
M 1: ohne	

Stadtbahnstrecke C-Nord  
Haltestelle Bahnhof Nordstadt  
Abschnitt 01  
- Genehmigungsplanung -  
Übersichtslageplan 1

Vermessung TTb (Stand: 02/2024)  
Stadtkarte 1:1000 (Stand: 12/2020)  
© Landeshauptstadt Hannover  
Bereich Geoinformation  
Lizenz: CC-BY 4.0

Bezugssystem für die Lage:  
DB Ref  
Lagestatus 100

ALKIS-Daten (Stand: 12/2020)  
© Geobasis-DE/LGLN (SK-Datum2-ALKIS)  
Lizenz: CC-BY 4.0

Bezugssystem für die Höhe:  
Deutsches Haupthöhennetz 2016  
Höhenstatus 170

