




Abschnitt 1 - Ausbauquerschnitt 1

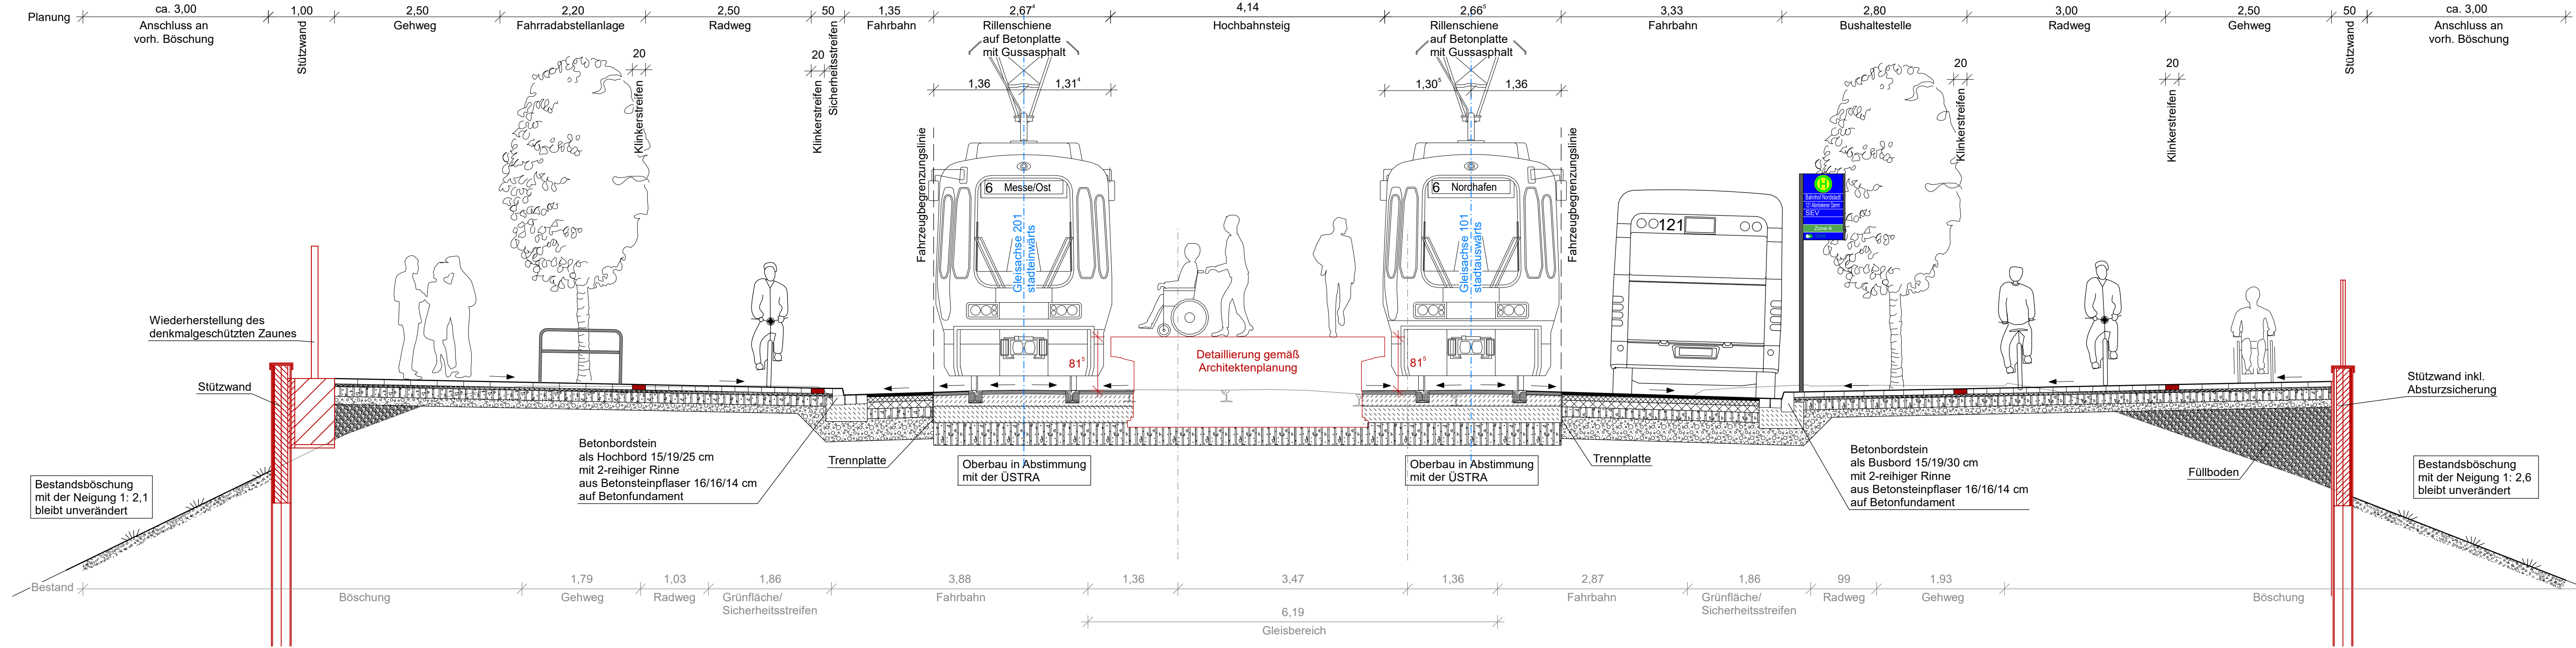

Abschnitt 1 - Ausbauquerschnitt 2

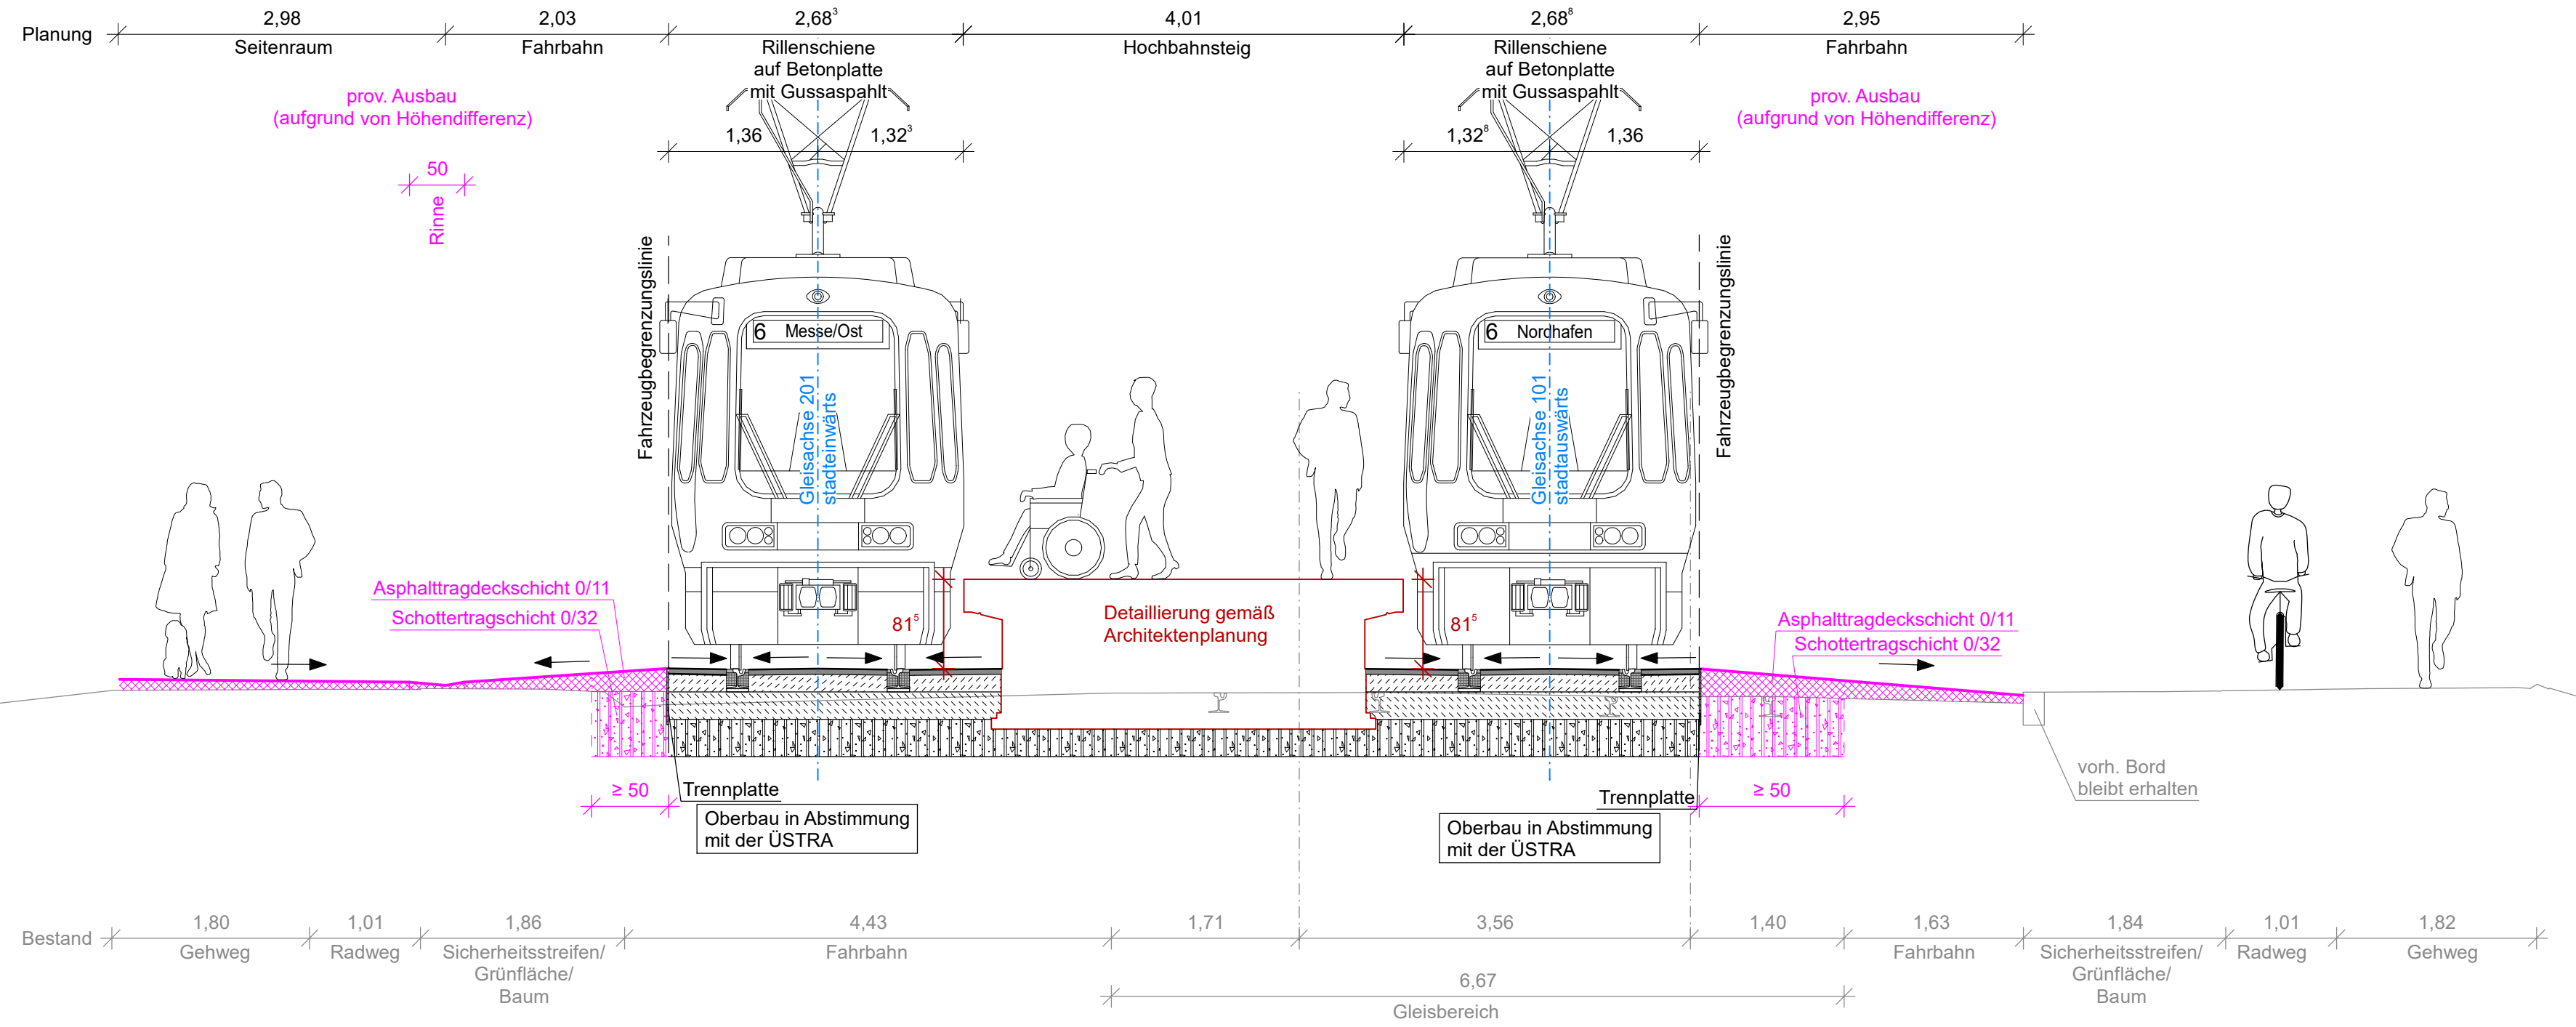

Abschnitt 1 - Ausbauquerschnitt 3

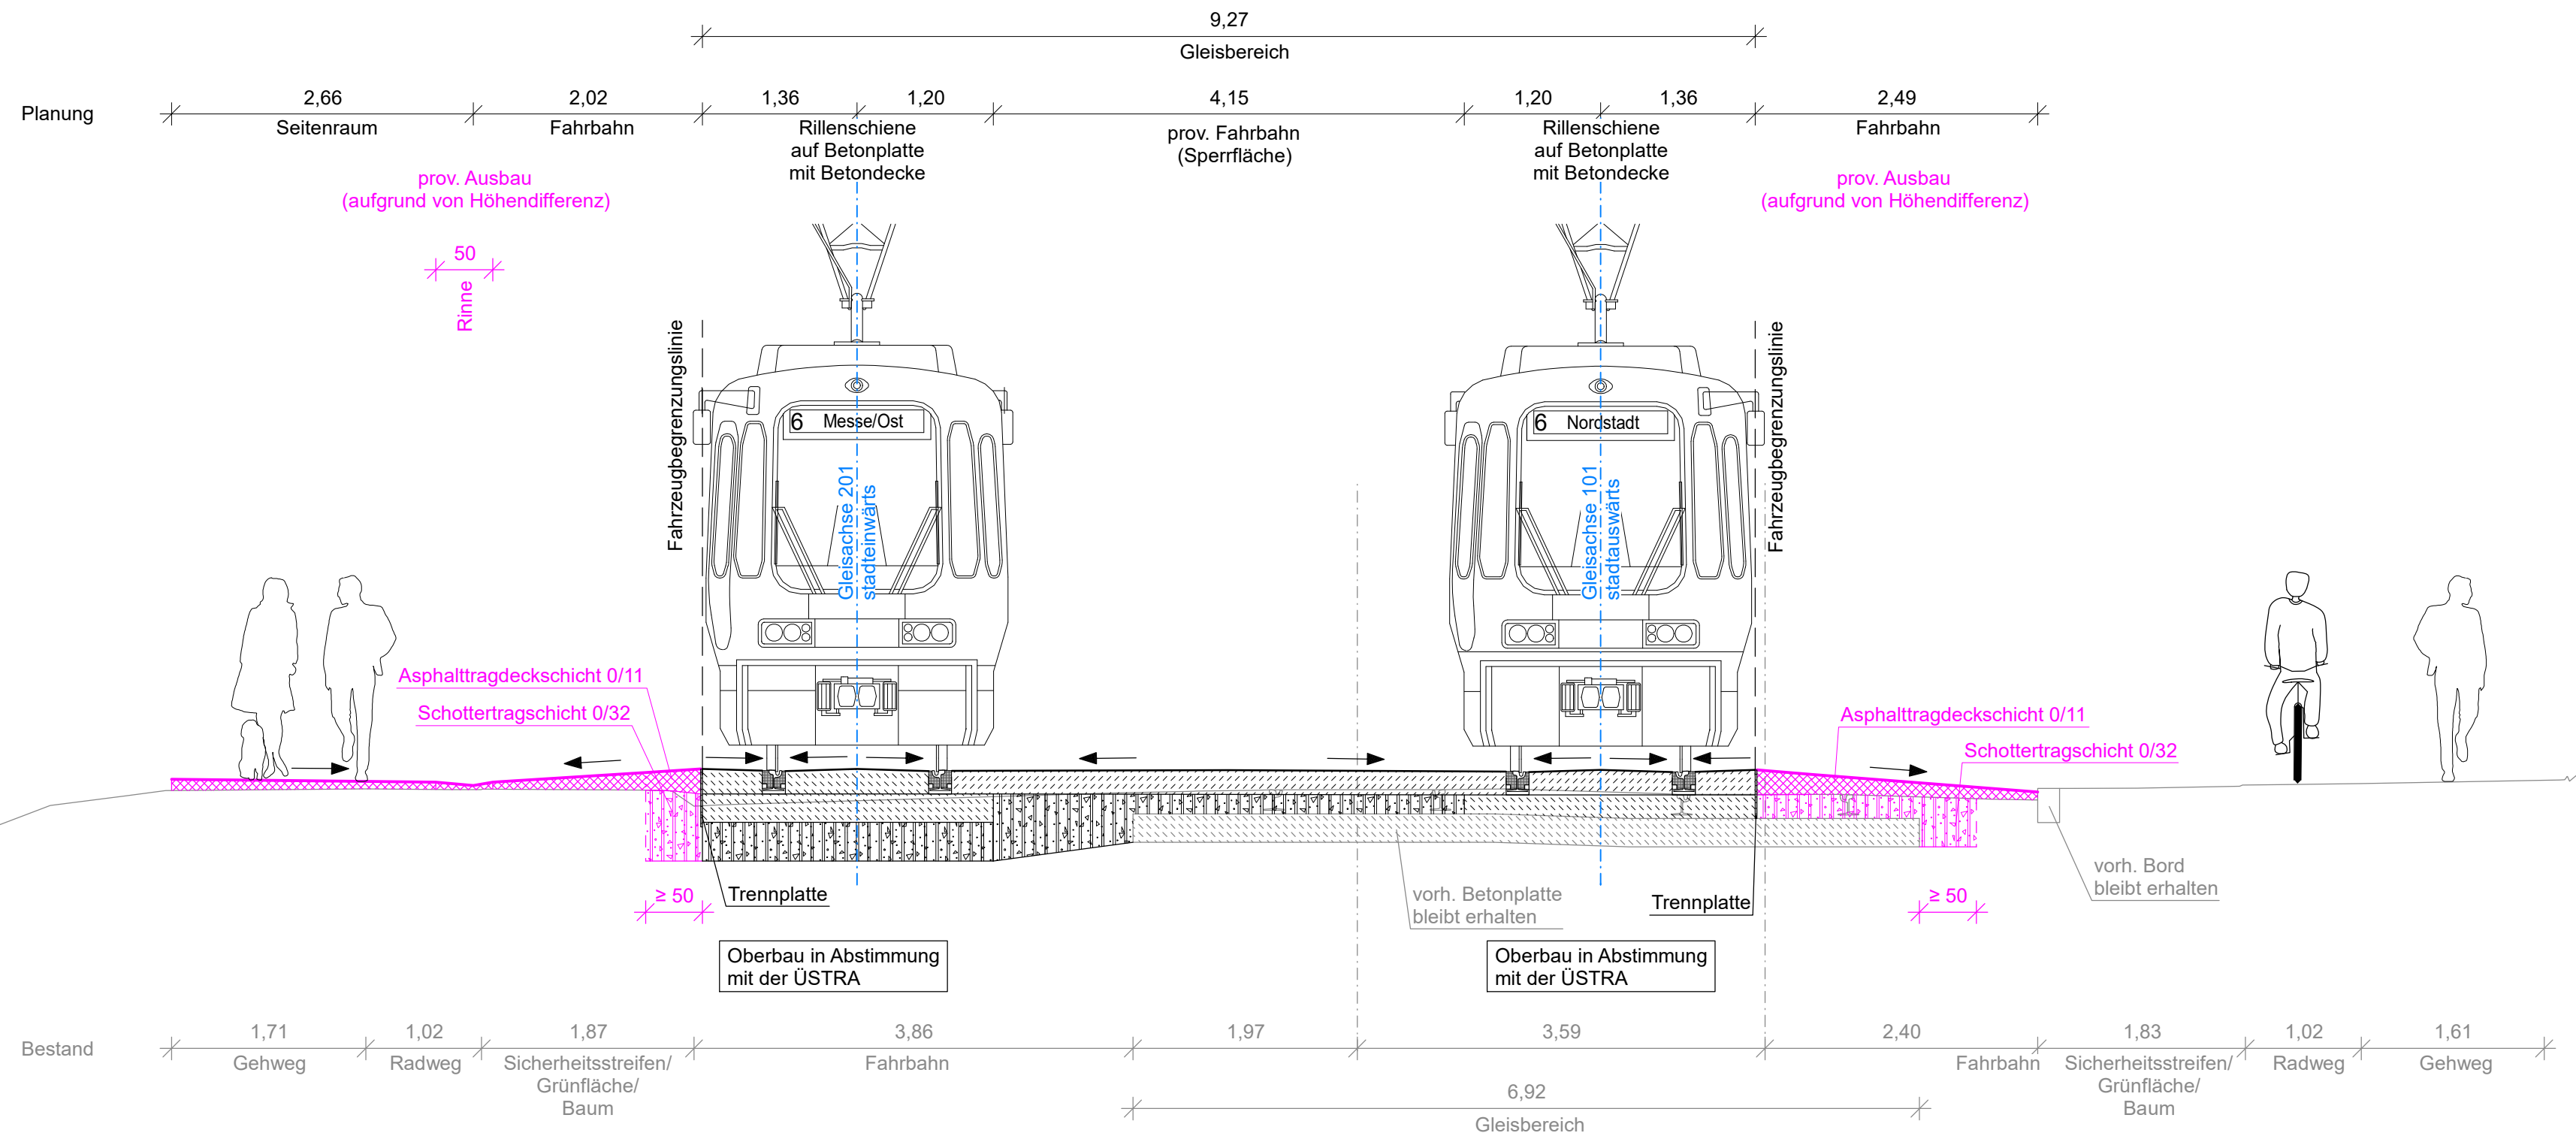

Ind.		Art der Änderung/Ergänzung	Datum
		TransTecBau	
P.Nr.: 4975		Entwurfsverfasser:	
Bearb.: Fieber		Hannover, 17.01.25	
gepr.: Grünhagen		01/2025	
gepr.: V. S. B. H. m. n.		17.1.25	
Zogh:			
A01_VA 4 AQ 1		gez.: Schmidt	gez.: I. V. X. Ren
Projekt: 1380.00		Vorhabenträger:	
Blatt:		Hannover, 20.01.2025	
		gez.: ppa. Vey	
		gez.: I. V. X. Ren	
Anl.: Blatt:		Stadtbahnstrecke C-Nord	
Größe: B: 59,4 cm L: 116,0 cm		Haltestelle Bahnhof Nordstadt	
Planfeststellung		Abschnitt 01	
Verkehrsanlage		- Genehmigungsplanung -	
M 1: 50		Ausbauquerschnitt AQ1 - AQ3	