


geplottet am: 08.10.25 gespeichert unter: \\ad.transitec-bau.de\DATA\Programm\Card\CARD101004975-41_4_DBRef_gez4975_A01_VA4LA1.PLT

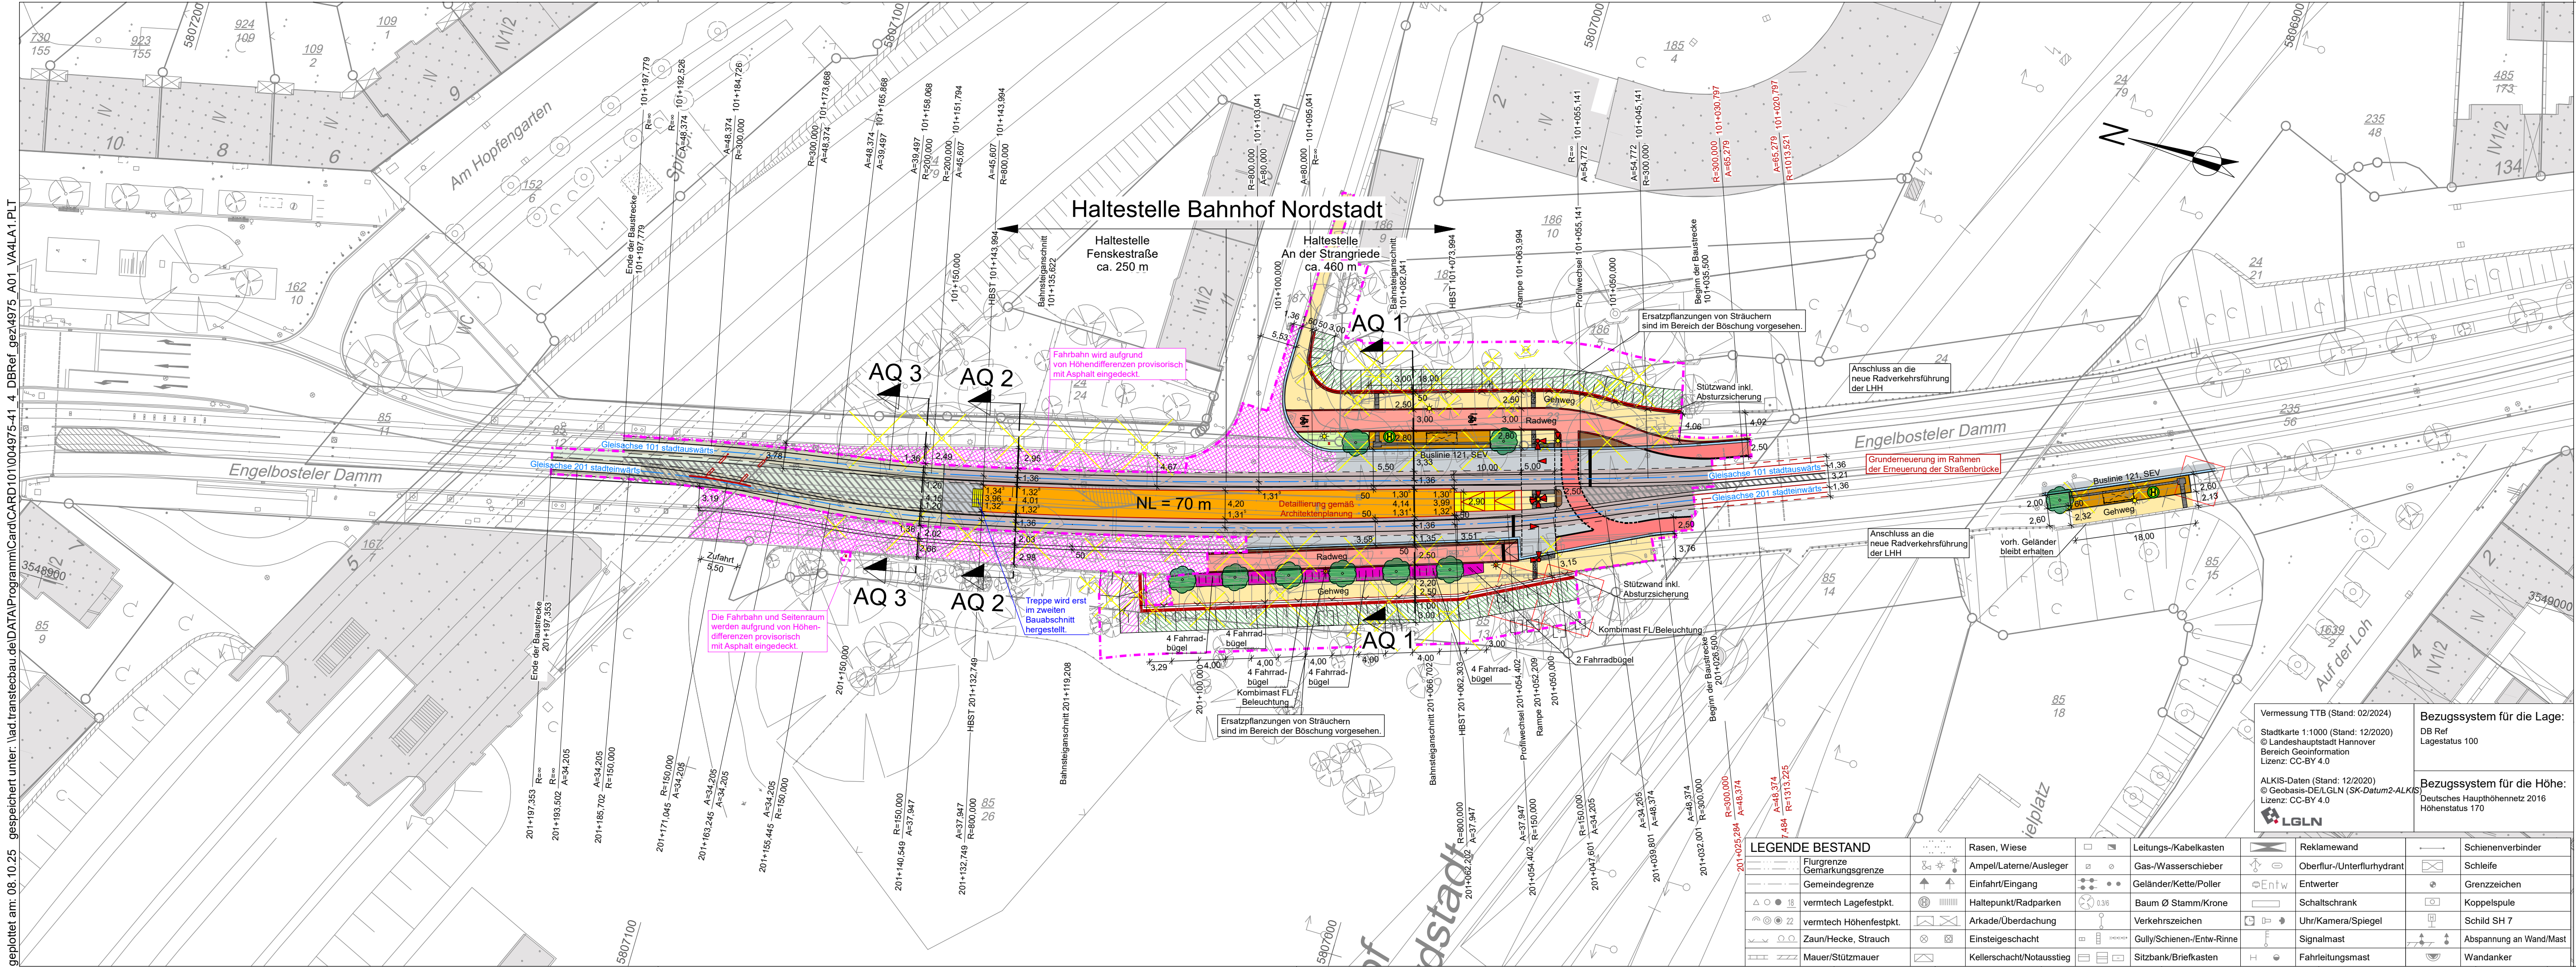

Legende

Fahrbahn

Fahrbahn - überfahrbarer Gleisbereich

Betonfahrbahn

Betonfahrbahn - überfahrbarer Gleisbereich

Radweg mit Sicherheitsstreifen

Gehweg

Fläche für Taktile Elemente

Fahrradabstellanlage

Rampe, Treppe, Aufgang

Stadtbahnhaltestelle

Bushaltestelle

Sicherheitsstreifen

Mulde, Rinne

Grünfläche, Baumscheibe

Grundstückszufahrt

Dammböschung

Rodungsfläche

provisorischer Ausbau

nachrichtliche Darstellung

interne Planung

nachrichtliche Darstellung

externe Planung

Geländer

Zaun

Zaun - Baumschutz

Winkelstütz-/Lärmschutzwand/ Stützwand

Planfeststellungsgrenze

Abriss/Abbruch

Baumschutz/ Gehölz auf Stock setzen Baum

Bushaltestelle

Lichtsignalanlage

Beleuchtung Straße/Bahn

Kombi-Mast LSA/Beleuchtung

Fahrleitungsmast/ Wandanker

PNr.: 4975	Entwurfsverfasser
Bearb.: Fieber	01 / 2025 Hannover, 17.01.25
gez.: Grünhagen	01 / 2025
gepr.: gez.: i. V. S. Böhm	17.1.25
Zchg.:	
A01_VA 4 LA 1a	gez.: Schmidt
	gez.: i. V. X. Ren

Projekt: 1380.00

Blatt:

Vorhabenträger

Hannover, 20.01.2025

Anl.: Blatt:

Größe: B: 29,7 cm L: 97,0 cm F: 0,288 m²

Planfeststellung

Verkehrsanlage

M 1: 500

Stadtbahnstrecke C-Nord

Haltestelle Bahnhof Nordstadt

Abschnitt 01

- Genehmigungsplanung -

Lageplan 1 (Bauabschnitt 1, NLStbV)

infra

Infrastrukturgesellschaft

Region Hannover GmbH

Bezugssystem für die Lage:

DB Ref

Lagestatus 100

Bezugssystem für die Höhe:

Deutsches Haupthöhennetz 2016

Höhenstatus 170

Vermessung TTB (Stand: 02/2024)

Stadtkarte 1:1000 (Stand: 12/2020)

© Landeshauptstadt Hannover

Bereich Geoinformation

Lizenz: CC-BY 4.0

ALKIS-Daten (Stand: 12/2020)

© Geobasis-DE/LGLN (SK-Datum2-ALKIS)

Lizenz: CC-BY 4.0

LGLN

Logo

Flurgrenze	Rasen, Wiese	Leitungs-/Kabelkasten	Reklamewand	Schienenverbinder
Gemarkungsgrenze	Ampel/Laterne/Ausleger	Gas-/Wasserschieber	Oberflur-/Unterflurhydrant	Schleife
Gemeindegrenze	Einfahrt/Eingang	Geländer/Kette/Poller	Entwerter	Grenzzeichen
vermtech Lagefestpkt.	Haltepunkt/Radparken	Baum Ø Stamm/Krone	Schaltschrank	Koppelspule
vermtech Höhenfestpkt.	Arkade/Überdachung	Verkehrszeichen	Uhr/Kamera/Spiegel	Schild SH 7
Zaun/Hecke, Strauch	Einsteigeschacht	Gully/Schienen-/Entw-Rinne	Signalmast	Abspannung an Wand/Mast
Mauer/Stützmauer	Kellerschacht/Notausstieg	Sitzbank/Briefkasten	Fahrleitungsmast	Wandanker