



Regelquerschnitt
B 3 (RQ 15.5)

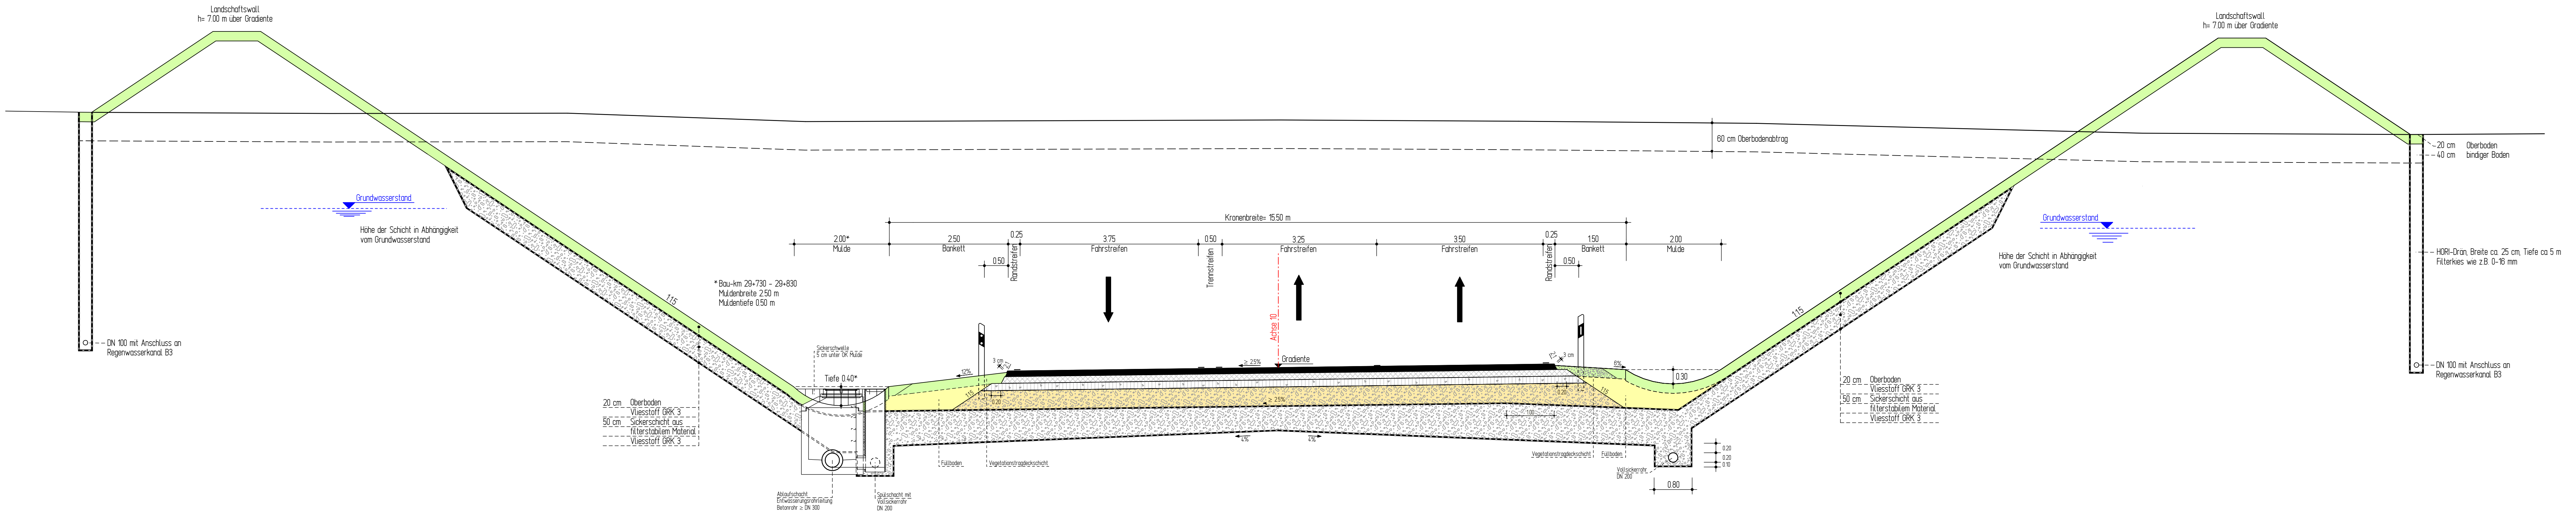

Fahrbahnbefestigung

gem. RStO 12, Belastungsklasse 32
Tafel 1, Zeile 3 oder gleichwertig
M:1:10

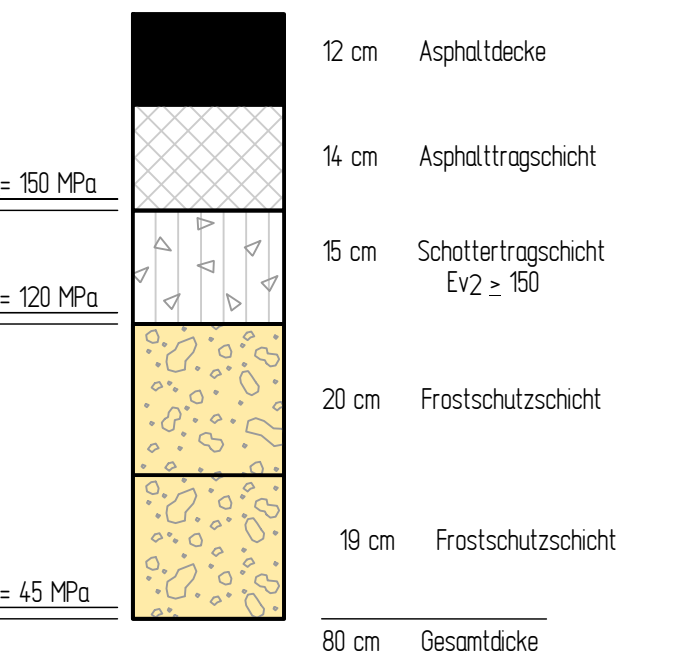

- Planfeststellung - Deckblatt vom 10.12.2024

INGENIEURGESELLSCHAFT FÜR BAU- UND VERMESSUNGSWESEN Werner Odermann Herbert Krause		15001-04-014.2-001-2024-11-20-Sta	
Neue Straße 16 21244 Buchholz i.d.N. Tel. 0 41 81 - 28 77 0 Fax 0 41 81 - 28 77 11 buchholz@odermann-krause.de	Kälte-Krüger-Straße 17 21337 Lüneburg Tel. 0 41 31 - 86 34 0 Fax 0 41 31 - 86 34 10 lueburg@odermann-krause.de	gezeichnet	geprüft
Buchholz, den 20.11.2015		gepr. Odermann	Odermann

Straßenbauverwaltung des Landes Niedersachsen		Unterlage Nr.: 14.2
Straße: B 3 von km: 28+645 bis km 31+055		Blatt Nr.: 1
Nächster Ort: Celle		Reg. Nr.: 1
nachgeprüft		Datum
B 3 OU Celle (Nordteil) Verlegung von N Celle (B 3) bis NO Celle (B 191)		Zeichen
Aufgestellt: Verden, den 30.06.2016 Niedersächsische Landesbehörde für Straßenbau und Verkehr Geschäftsbereich Verden PG OU Celle gez. Winkelmann		Regelquerschnitt B 3, Einschnittslage (Achse 10) Maßstab: 1:50