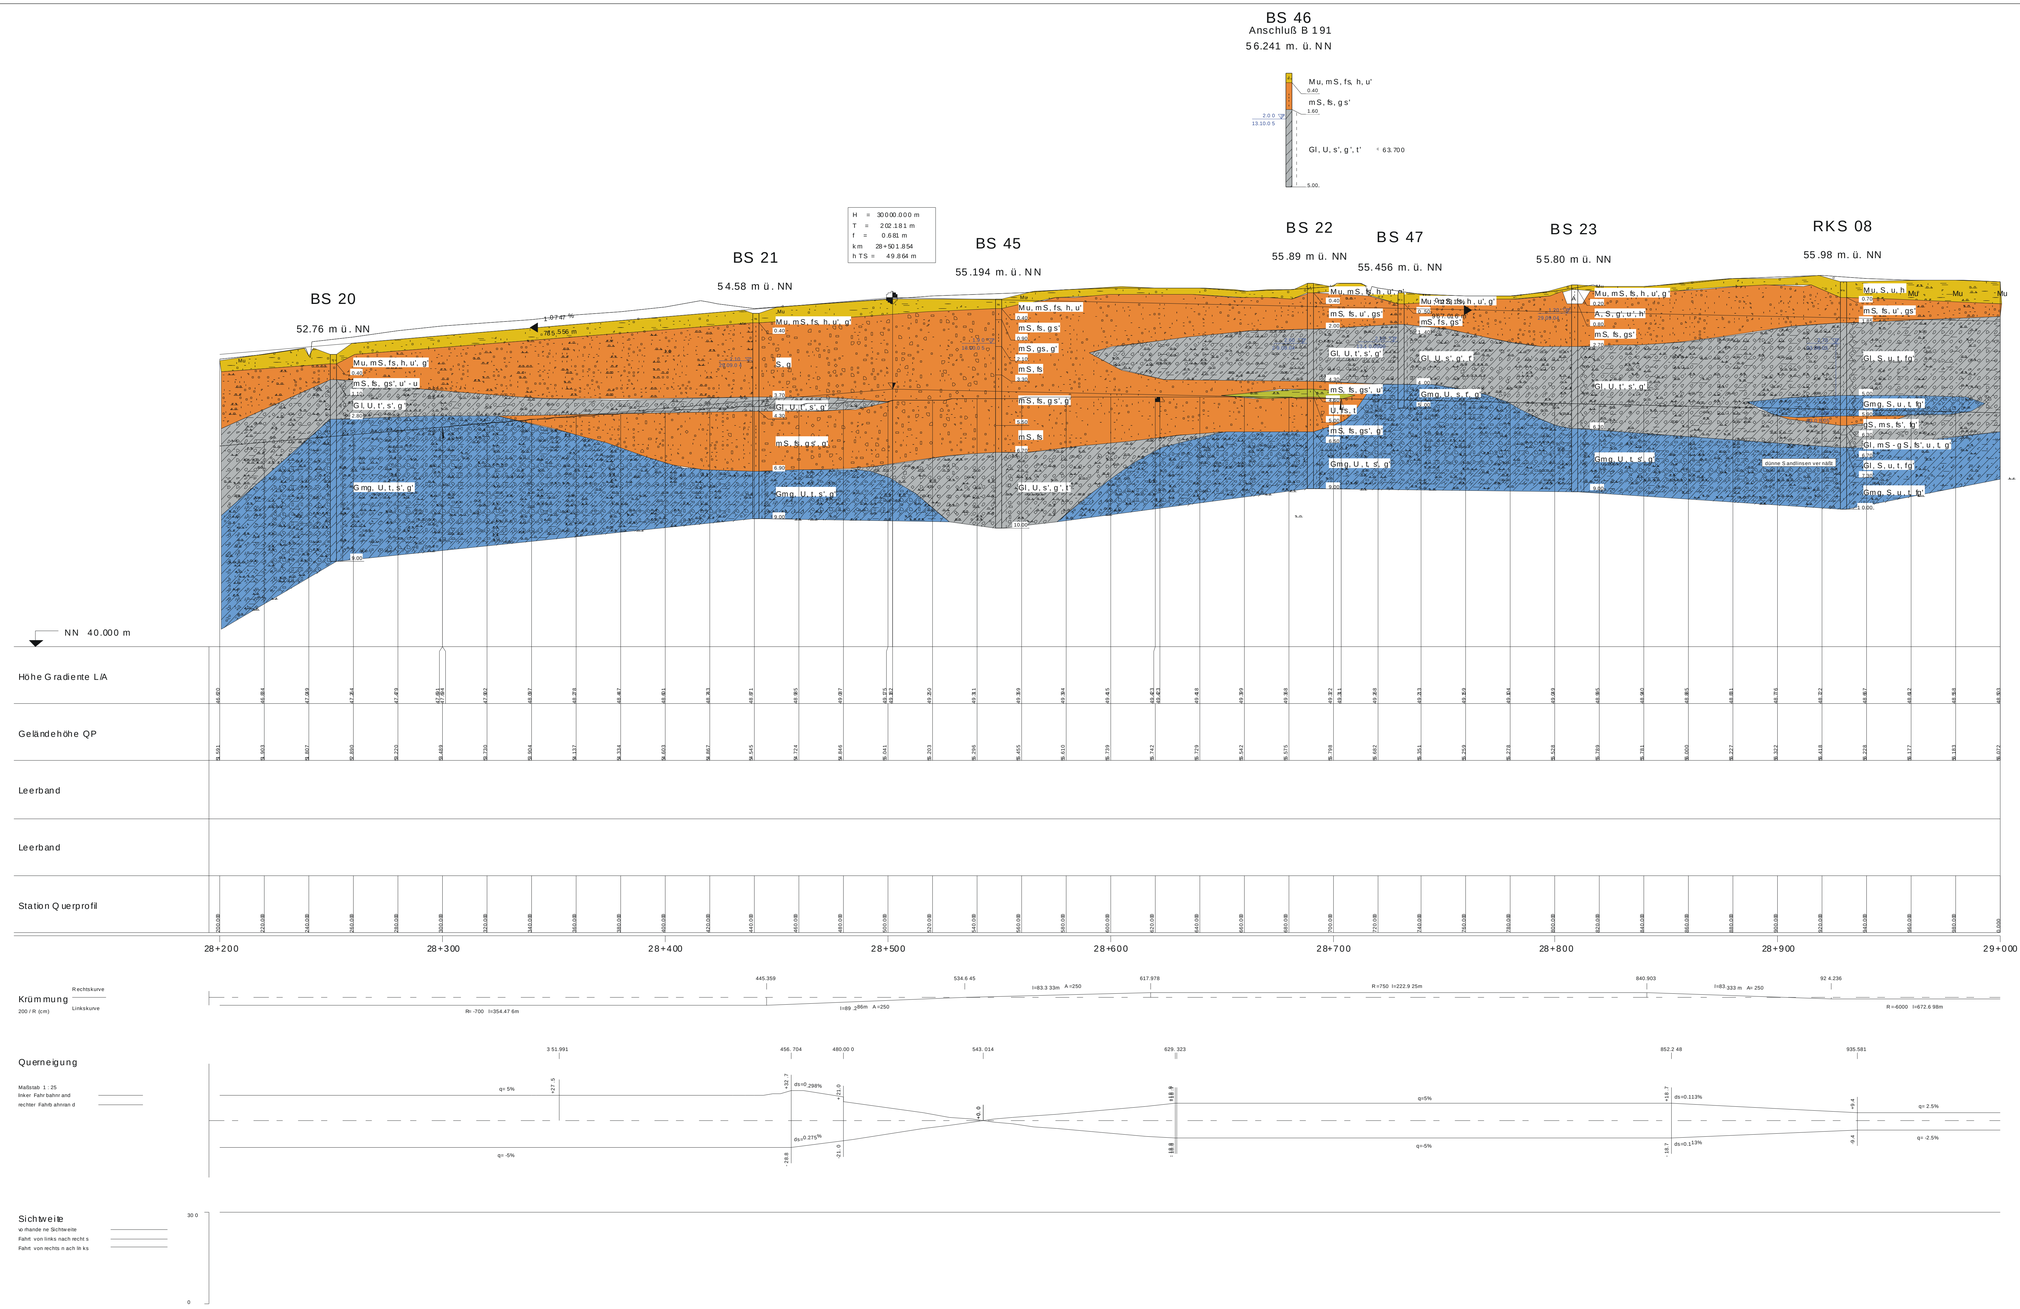

Zeichenerklärung

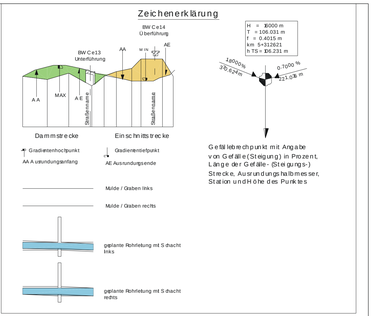

Legende

Erklärungen der Abkürzungen und Symbole

Bodenart		Beimengung < 15 %		Beimengung 15 - 30 %		Beimengung > 30 %	
Mu	Mutterboden	h*	schwachsandig	h	sandig	h	stark sandig
fS	Feinsand	fs*	schwachfeinsandig	fs	feinsandig	fs	stark feinsandig
mS	Mittelsand	ms*	schwachmittelsandig	ms	mittelsandig	ms	stark mittelsandig
gS	Grobsand	gs*	schwachgrobsandig	gs	grobsandig	gs	stark grobsandig
G	Kies	g*	schwachkiesig	g	kiesig	g	stark kiesig
fG	Feinkies	fg*	schwachfeinkiesig	fg	feinkiesig	fg	stark feinkiesig
mG	Mittelkies	mg*	schwachmittelkiesig	mg	mittelkiesig	mg	stark mittelkiesig
gG	Grobkies	gg*	schwachgrobkiesig	gg	grobkiesig	gg	stark grobkiesig
U	Schluff	u*	schwachschluffig	u	schluffig	u	stark schluffig
T	Ton	t*	schwachtonig	t	tonig	t	stark tonig
X	Steine	x*	schwachsteinig	x	steinig	x	stark steinig

H = Humus, Torf — h = humos, torfig
F = Faulschlamm — o = organische Beimengung

Kalkgehalt:
* = kalkhaltig
** = stark kalkhaltig

∪ =naß, Verdickungsoberfläche des Grundwassers

Ko nsistenz z

breig		Sondierprobeaus	m Tiefe
weich		Grundwasser	m unter Gelände angebohrt
steif		Ruhewasserstand im ausgebauten Bohrloch	
halbfest		Grundwasser	m unter OK Gelände angebohrt
fest		Anbieg auf	m unter Gebäude

INGENIEURBÜRO MARIENWERDER GmbH
Ingenieure . Geologen
Merkurstraße 1d
30419 Hannover
Tel. 0511 / 7680 83
Fax 05 11-7680 88-49

Baumaßnahme: B 3, OU Celle (Mittelteil). Verlegung von Nordost Celle (B191) bis Südost Celle (B214)

Auftraggeber: NLStBV Geschäftsbereich Verden

Baugrundschnitt
von 28+200 bis 29+000

Gez.: Ke.	Maßstab: 1 : 100/1000	Anlage: 2.8	
Datum: 25.10.05	Datei na me: OU-Celle Baugrundschnitt		

Straßenbauverwaltung des Landes Niedersachsen

Straße: B 3 von km: 23+340 bis km 28+540

(Nächster Ort): Celle

Unterlage 8
Blatt Nr. 22
Reg. Nr.
Datum | Zeichen

nachgeprüft

B 3 OU Celle (Mittelteil)
Verlegung von NO Celle (B 191) bis SO Celle (B 214)

Blatt: Bau km 28+200 bis Bau-km 29+000

Höhenplan
B 3
(Achsen 10/11)

Maßstab 1 : 1000 / 100

Aufgestellt:
Verden,den .....
Niedersächsische landesbehörde für Straßenbauund Verkehr Geschäftsbereich Verden
PG OU Celle

Überprüft:
Hannover, den .....
Niedersächsische Landesbehörde für Straßenbau und Verkehr
im Auftrage: .....

Gesehen: Bundesministerium für Verkehr, Bau- und Wohnungswesen
Abteilung Straßenbau, Straßenverkehr
Im Auftrag
Bonn, den .....
zu S 21 / .....

Gesehen:
Hannover, den .....
Niedersächsisches Ministerium für Wirtschaft,Arbeit und Verkehr
im Auftrage: .....