


GWM 01
ca. 45 m l.d. Achse
54.70 m. ü. NN

BS 21
54.58 m ü. NN

GWM 02
54.66 m. ü. NN

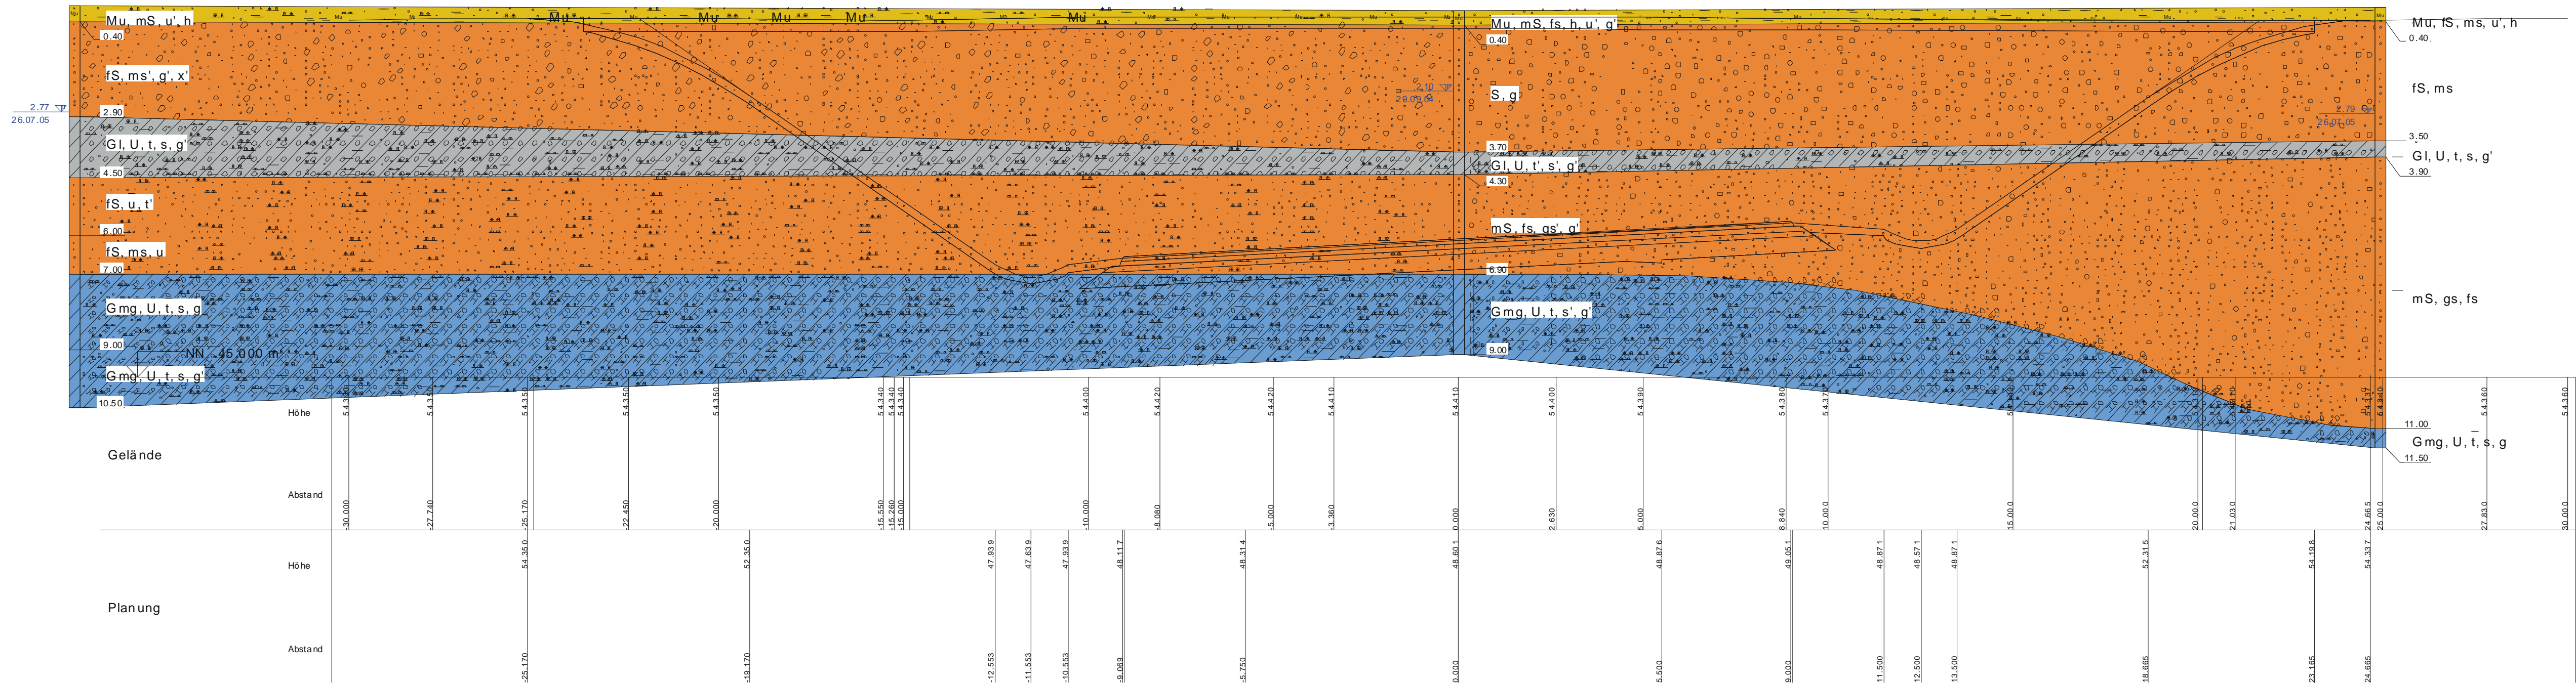

Legende	
	steif - halbfest
	weich - steif
	Geschiebemergel
	Geschiebelehm
	Mutterboden
	Mittelsand
	Feinsand
	Sand
	Schluff

Erklärungen der Abkürzungen und Symbole			
Bodenart	Beimengung		
	< 15 %	15 - 30 %	> 30 %
S Sand	s' schwach sandig	s sandig	s' stark sandig
mS Feinsand	fs' schwach feinsandig	fs feinsandig	fs' stark feinsandig
mS Mittelsand	ms' schwach mittelsandig	ms mittelsandig	ms' stark mittelsandig
G Grobsand	gs' schwach grobsandig	gs grobsandig	gs' stark grobsandig
G Kies	g' schwach kiesig	g kiesig	g' stark kiesig
IG Feinkies	fg' schwach feinkiesig	fg feinkiesig	fg' stark feinkiesig
mG Mittelsand	mg' schwach mittelsandig	mg mittelsandig	mg' stark mittelsandig
GG Grobkies	gg' schwach grobkiesig	gg grobkiesig	gg' stark grobkiesig
U Schluff	u' schwach schluffig	u schluffig	u' stark schluffig
T Ton	t' schwach tonig	t tonig	t' stark tonig
X Steine	x' schwach steinig	x steinig	x' stark steinig
H = Humus, Torf F = Faulschlamm			
h = humos, torfig o = organische Beimengung			
Kalkgehalt: + = kalkhaltig ++ = stark kalkhaltig			
↘ = naß, Verwitterung oberhalb des Grundwassers			
Konsistenz: s' = breiig f' = weich f = steif h = halbfest f = fest			
P = Sonderprobe aus m Tiefe Grundwasser m unter Gelände angebohrt Ruhwasserstand im ausgebauten Bohrloch Grundwasser m unter OK Gelände angebohrt Anstieg auf m unter Gelände			

**INGENIEURBÜRO
MARIENWERDER GmbH**
Ingenieure . Geologen
Merkurstraße 1d
30419 Hannover
Tel. : 0511-758098-3
Fax : 0511-758098-49

**B3, OU Celle (Mittelteil). Verlegung von
Nordost Celle (B191) bis Südost Celle (B214)**

Auftraggeber:
NLStBV Geschäftsbereich Verden

**Baugrundschnitt Querprofil
ca. 28+430**

Gez.: Ke.	Maßstab : 1 : 100/1000	Anlage : 2, 13
Datum : 25.10.05	Dateiname: OU-Celle Baugrundschnitt	

Straßenbauverwaltung des Landes Niedersachsen

Straße: B 3 von km: 23+340 bis km 28+540

(Nächster Ort): Celle

Unterlage: 15.1
Blatt Nr. 7
Reg. Nr.
Datum
Zeichen

**B3 OU Celle (Mittelteil)
Verlegung von NO Celle (B 191)
bis SO Celle (B 214)**

nachgeprüft
Querprofil
B 3
Bau-km 28400.000
(Achse 10)
Maßstab 1 : 100

Aufgestellt:
Verden, den
Niedersächsische Landesbehörde
für Straßenbau und Verkehr
Geschäftsbereich Verden
PG OU Celle

Überprüft:
Hannover, den
Niedersächsische Landesbehörde
für Straßenbau und Verkehr

Im Auftrag:

Gesehen: Bundesministerium für Verkehr,
Bau- und Wohnungswesen
Abteilung Straßenbau, Straßenverkehr
Im Auftrag
Bonn, den

Gesehen:
Hannover, den
Niedersächsisches Ministerium für
Wirtschaft, Arbeit und Verkehr
Im Auftrag:

zu S 21 /