

BS 48

ca. 100 m i.d. Achse

53.034 m. ü. NN

BS 51


29+600.000

52.690 m. ü. NN

BS 49

ca. 150 m r.d. Achse

53.426 m. ü. NN

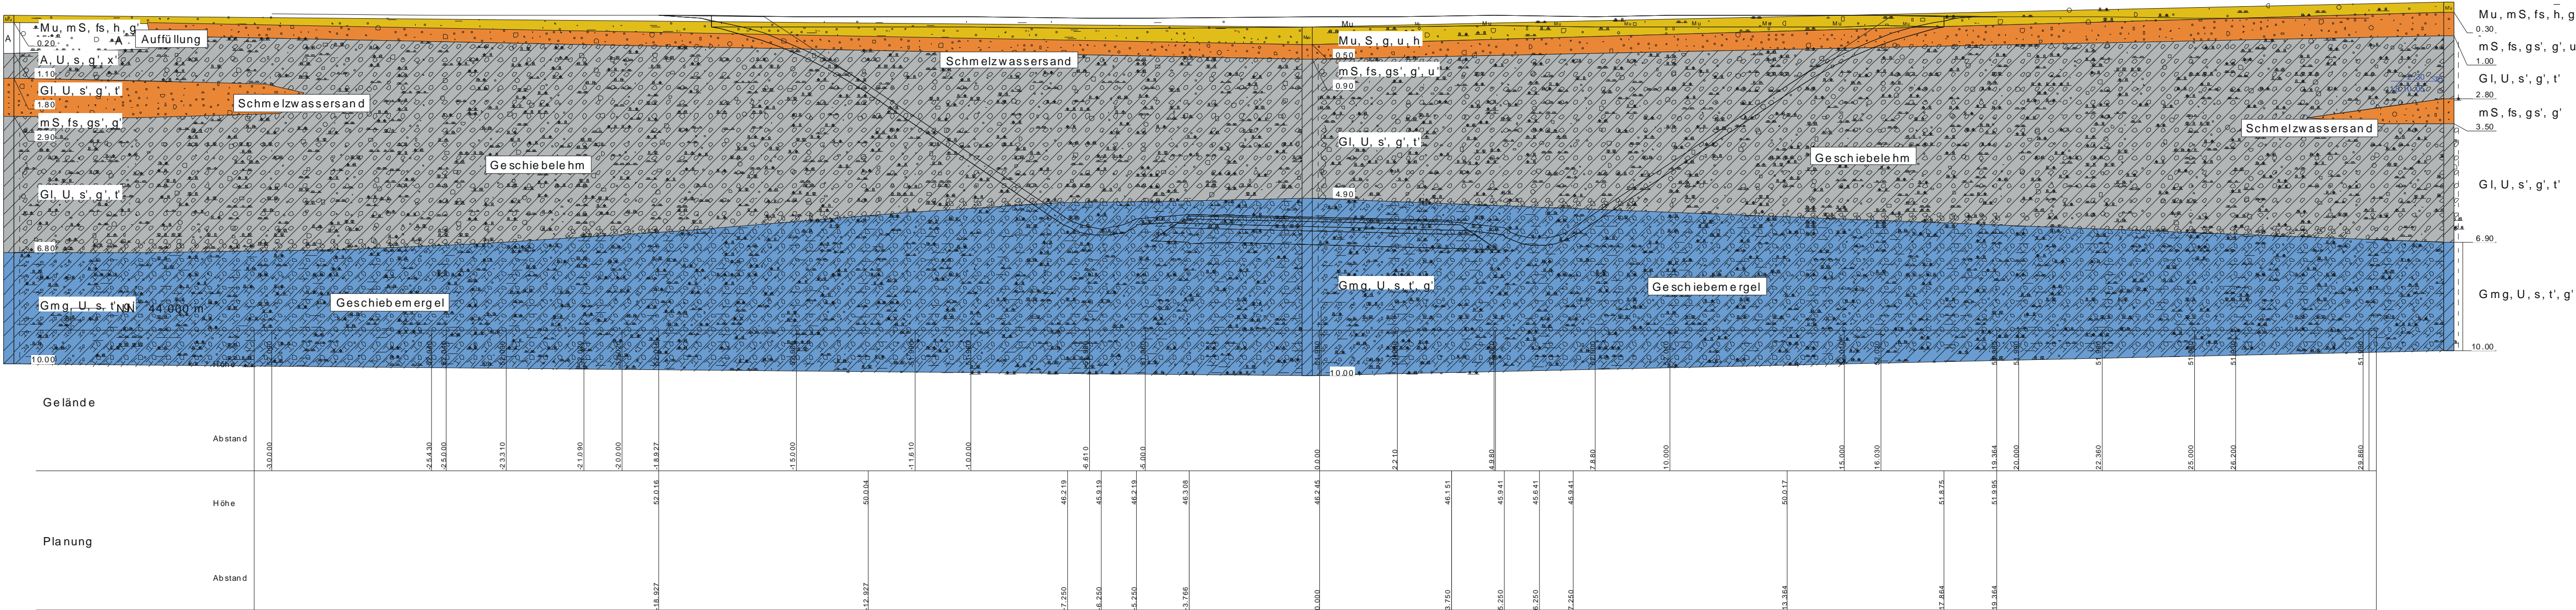

Legende	
	halb fest
	steif - halb fest
	steif
	weich - steif
	Geschiebemergel
	Geschiebelehm
	Auffüllung
	Mutterboden
	Mittelsand
	Sand
	Schluff

Erklärungen der Abkürzungen und Symbole				
Bodenart	Beimengung			
	< 15 %	15 - 30 %	> 30 %	
S Sand	s' schwach sandig	s sandig	s' stark sandig	
fs Feinsand	fs' schwach feinsandig	fs feinsandig	fs stark feinsandig	
mS Mittelsand	mS' schwach mittelsandig	mS mittelsandig	mS stark mittelsandig	
gs Grobsand	gs' schwach grobsandig	gs grobsandig	gs stark grobsandig	
G Kies	g' schwach kiesig	g kiesig	g stark kiesig	
fg Feinkies	fg' schwach feinkiesig	fg feinkiesig	fg stark feinkiesig	
mG Mittelmies	mg' schwach mittelmiesig	mg mittelmiesig	mg stark mittelmiesig	
gg Grobkies	gg' schwach grobkiesig	gg grobkiesig	gg stark grobkiesig	
U Schluff	u' schwach schluffig	u schluffig	u stark schluffig	
T Ton	t' schwach tonig	t tonig	t stark tonig	
X Steine	x' schwach steinig	x steinig	x stark steinig	
H = Humus, Torf		h = humos, brüßig		Kalkgehalt:
F = Faulschlamm		+ = kalkhaltig		
		o = organische Beimengung		
		++ = stark kalkhaltig		

= naß, Vermässung oberhalb des Grundwassers	
Konsistenz	
= breiig	P. Sonderprobe aus m Tiefe
= weich	G. Grundwasser m unter Gelände angebohrt
= steif	R. Ruhewasserstand im ausgebauten Bohrloch
= halb fest	G. Grundwasser m unter O.K Gelände angebohrt
= fest	A. Anstieg auf m unter Gelände

INGENIEURBÜRO  
MARIENWERDER GmbH  
Ingenieure . Geologen  
Merkurstraße 1 d  
30419 Hannover  
Tel. : 0511-758 098-3  
Fax : 0511-758 098-49

Baumaßnahme : B 3, OU Celle (Mittelteil). Verlegung von  
Nordost Celle (B191) bis Südost Celle (B214)

Auftraggeber : NLSStBV Geschäftsbereich Verden

Baugrundschnitt Querprofil  
ca. 29+560

Gez. : Ke. Maßstab : 1 : 100/1000  
Datum : 25.10.05 Dateiname : OU-Celle Baugrundschnitt  
Anlage : 2.14

Straßenbauverwaltung des Landes Niedersachsen  
Straße: B 3 von km: 23+340 bis km 28+540  
(Nächster Ort): Celle

Untertitel: 15.1  
Blatt Nr. 19  
Reg. Nr.  
Datum  
Zeichen

B3 OU Celle (Mittelteil)  
Verlegung von NO Celle (B 191)  
bis SO Celle (B 214)

nachgeprüft  
Querprofil  
B 3  
Bau-km 29600.000  
(Achse 10)  
Maßstab 1 : 100

Aufgestellt:  
Verden, den .....  
Niedersächsische Landesbehörde  
für Straßenbau und Verkehr  
Geschäftsbereich Verden  
P.G. OU Celle

Überprüft:  
Hannover, den .....  
Niedersächsische Landesbehörde  
für Straßenbau und Verkehr

Gesehen: Bundesministerium für Verkehr,  
Bau- und Wohnungswesen  
Abteilung Straßenbau, Straßenverkehr  
im Auftrag  
Bonn, den .....

Gesehen:  
Hannover, den .....  
Niedersächsisches Ministerium für  
Wirtschaft, Arbeit und Verkehr  
im Auftrag: .....

zu S 21 / .....