


BS 54
ca. 90 m l.d. Achse
51.218 m. ü. NN

BS 53
51.467 m. ü. NN

BS 52
ca. 115 m r.d. Achse
51.194 m. ü. NN

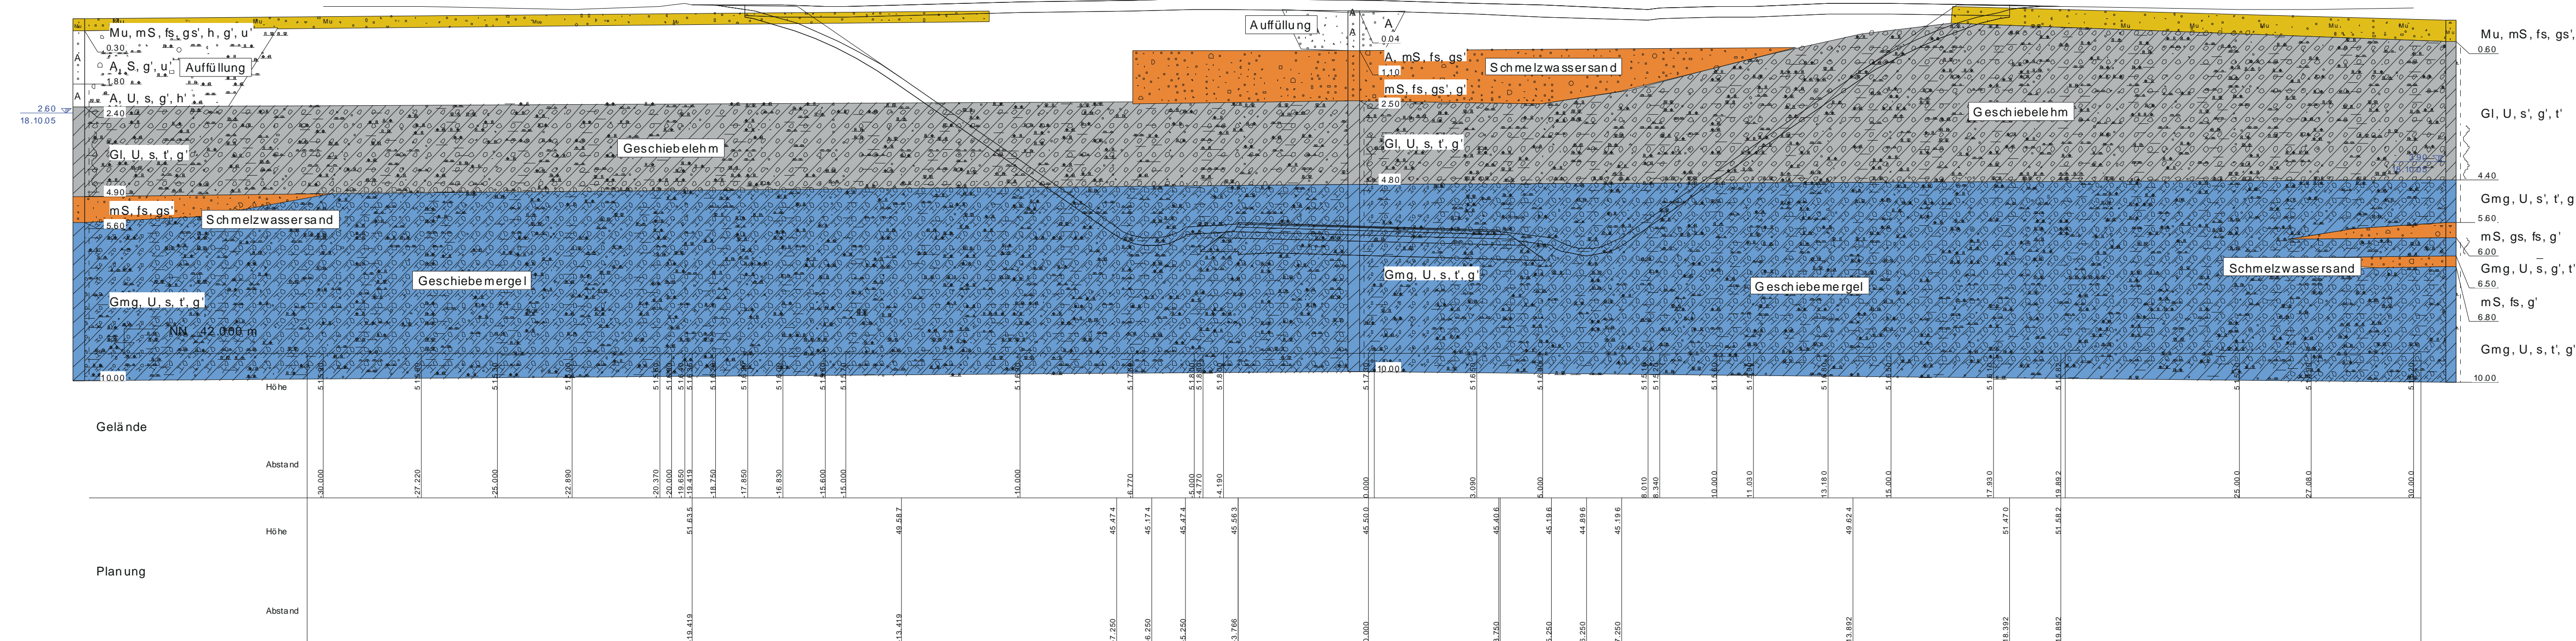

Legende

	steif		Geschiebemergel
	weich - steif		Geschiebelehm
			Auffüllung
			Mutterboden
			Mittelsand
			Sand
			Schluff

Erklärungen der Abkürzungen und Symbole

Bodenart	Beimengung		
	< 15 %	15 - 30 %	> 30 %
S Sand	s' schwach sandig	s sandig	s' stark sandig
fs Feinsand	fs' schwach feinsandig	fs feinsandig	fs' stark feinsandig
ms Mittelsand	ms' schwach mittelsandig	ms mittelsandig	ms' stark mittelsandig
gs Grobsand	gs' schwach grobsandig	gs grobsandig	gs' stark grobsandig
g Kies	g' schwach kiesig	g kiesig	g' stark kiesig
fg Finkies	fg' schwach finkiesig	fg finkiesig	fg' stark finkiesig
mg Mielkies	mg' schwach mielkiesig	mg mielkiesig	mg' stark mielkiesig
gg Grobkies	gg' schwach grobkiesig	gg grobkiesig	gg' stark grobkiesig
u Schluff	u' schwach schluffig	u schluffig	u' stark schluffig
t Ton	t' schwach tonig	t tonig	t' stark tonig
x Steine	x' schwach steinig	x steinig	x' stark steinig

H = Humus, T of
F = Faulschlamm
h = humos, torfig
o = org anische Beimengung
+ = kalk allg
++ = stark kalkhaltig

∨ = naß, Venässung oberhalb des Grundwassers
Konsistenz
s' = breiig
f = weich
: = steif
| = halbfest
|| = fest
P = Sonderprobe aus m Tiefe
Grundwasser m unter Gelände angebohrt
Ruhewassersstand im ausgebauten Bohrloch
Grundwasser m unter O.K Gelände angebohrt
Anstieg auf m unter Gelände

INGENIEURBÜRO
MARIENWERDER GmbH
Ingenieure . Geologen
Merkurstraße 1d
30419 Hannover
Tel : 0511-758098-3
Fax : 0511-758098-49

Baummaßnahme : B 3, OU Celle (Mittelteil), Verlegung von Nordost Celle (B191) bis Südost Celle (B214)

Auftraggeber : NLStBV Geschäftsbereich Verden

Baugrundschnitt Querprofil
ca. 29+740

Gez. : Ke.	Maßstab : 1 : 100/1000	Anlage : 2.15
Datum : 25.10.05	Dateiname : OU-Celle Baugrundschnitt	

Straßenbauverwaltung des Landes Niedersachsen

Straße: B 3 von km : 23+340 bis km 28+540

(Nächster Ort): Celle

Unterlage 15.1
Blatt Nr. 20
Reg. Nr.
Datum
Zeichen

B3 OU Celle (Mittelteil)
Verlegung von NO Celle (B 191) bis SO Celle (B 214)

nachgeprüft
Querprofil
B 3
Bau-km 29700.000
(Achse 10)
Maßstab 1 : 100

Aufgestellt:
Verden, den
Niedersächsische Landesbehörde
für Straßenbau und Verkehr
Geschäftsbereich Verden
PGOU Celle

Überprüft:
Hannover, den
Niedersächsische Landesbehörde
für Straßenbau und Verkehr

Gesehen: Bundesministerium für Verkehr,
Bau- und Wohnungswesen
Abteilung Straßenbau, Straßenverkehr
Im Auftrag
Bonn, den
zu S 21 /

Gesehen:
Hannover, den
Niedersächsische Ministerium für
Wirtschaft, Arbeit und Verkehr
Im Auftrag: