

Ingenieurbüro  
Marienwerder GmbH  
Merkurstraße 1D  
30419 Hannover

Bearbeiter: Ke.

Datum: 01.09.08

## Durchlässigkeitsversuch


B 3, OU Celle- (Nordteil)

Auftraggeber: NLStBV Geschäftsbereich Verden

Probe entnommen am: 28.08.08

Art der Entnahme: ungestört

Arbeitsweise:

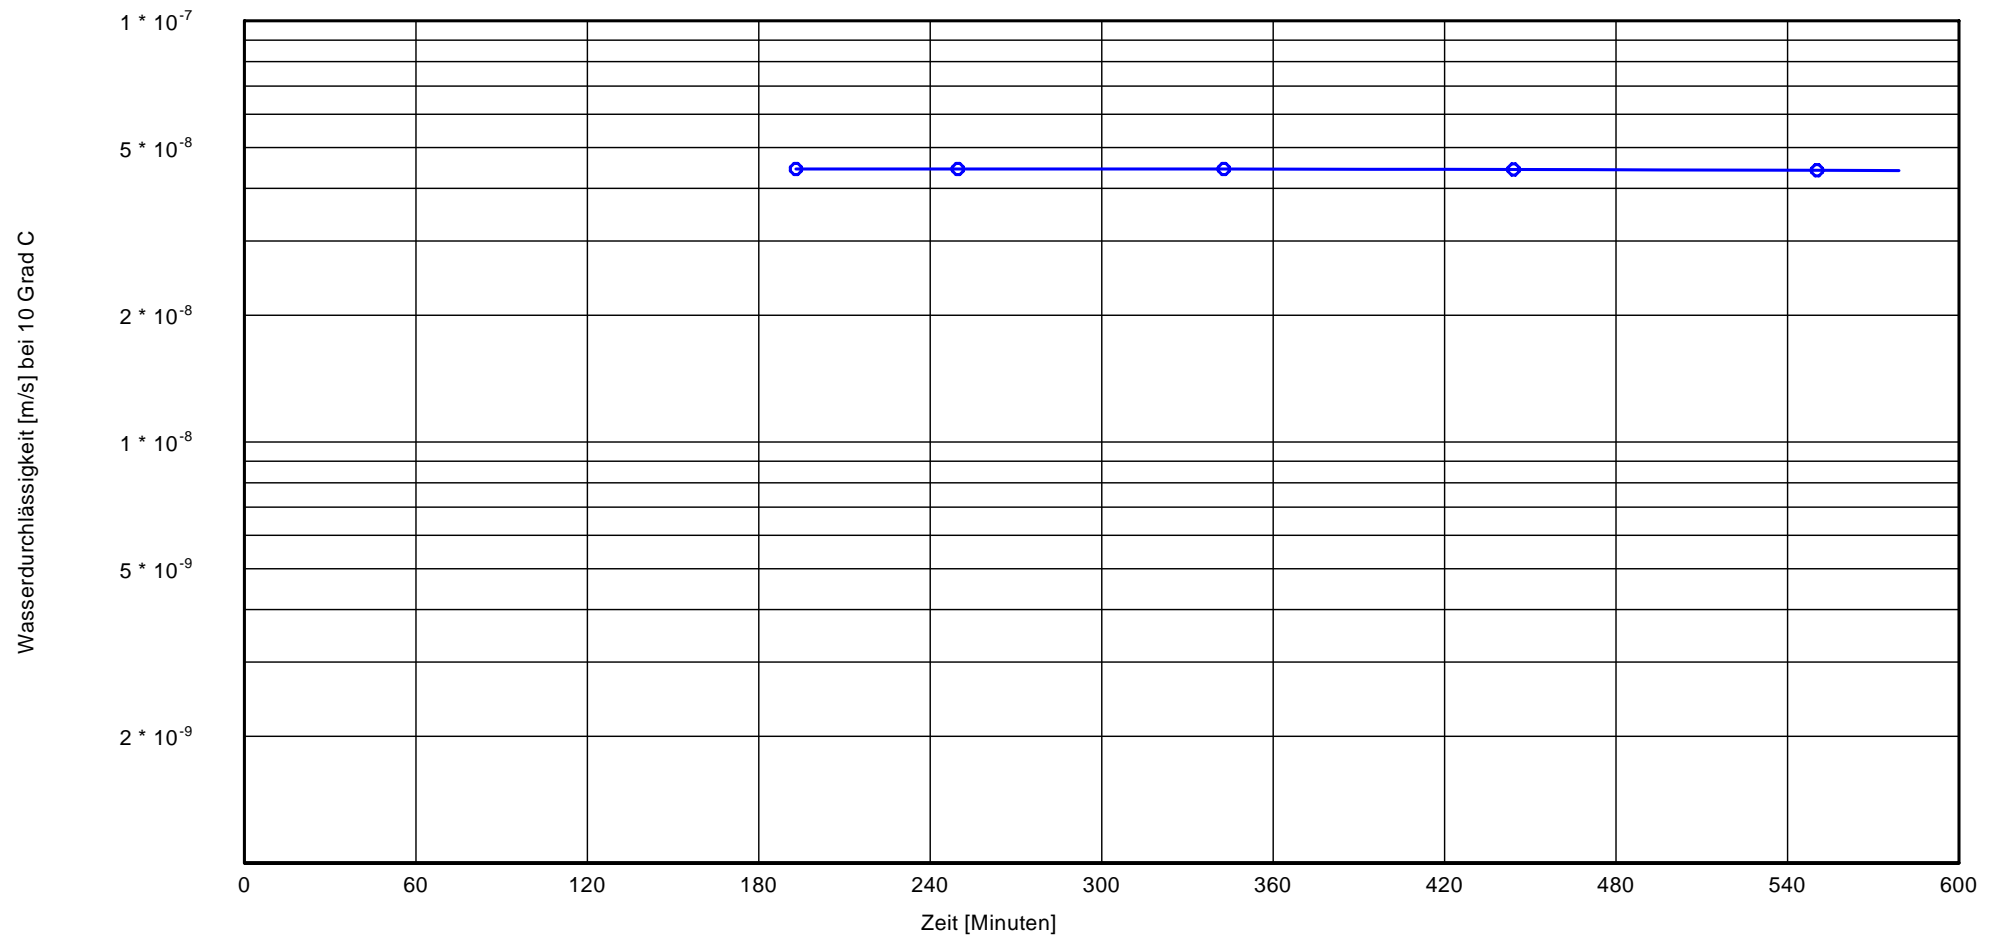

Versuch-Nr.:

○ — ○

Bodenart:

U, s, t, g'

Tiefe:

0.4m-0.5m

Entnahmestelle:

Sch.1/BS 59

Länge / Fläche:

4.70 / 70.88

Hydraul. Gefälle:

95.74

k (10°) [m/s]:

$4.4 \cdot 10^{-8}$

Bemerkungen:

Anlage:  
7

Bericht: