


geplottet am: 06.01.26 gespeichert unter: \\lad.transitec-bau.de\DATA\Programm\Card\CARD 101\005176\_10-41\_315176\_10\_VA4LA01.PLT

LEGENDE BESTAND			
	Gemeindegrenze		Zaun / Hecke
	Gemarkungsgrenze		Mauer / Stützmauer
	Flurgrenze		Geländer / Kette / Poller
	Flurstücksgrenze mit Grenzpunkt		Laubwald / Nadelwald
	Lagefestpunkt		Grünland
	Höhenfestpunkt		Laubbaum / Nadelbaum
	Km-Stein		Busch / Baumstumpf
	Einfahrt, Tor / Eingang, Tür		Denkmal / Brunnen
	Anschlagssäule / Werbetafel		Verkehrsschild / Haltestelle
	Lichtsignalanlage, Ampel		Uhr / Spiegel
	Beleuchtung, Laterne		
	Notrufsäule / Fahrkartensystem		
	Sitzbank / Briefkasten		
	Abfalleimer		
	Überdachung		
	Lichtschacht, Notausstieg		
	Fahrschicht, Notausstieg		
	Ablauf / Kastenrinne		
	Unterflurhydrant / Oberflurhydrant		
	Gasschieber / Wasserschieber		
	Schaltschrank / Kabelschacht		
	Abscheider		
	Signalmast		
	Fahrschichtmast		
	Wandanker		
	Schienenverbinder, Gleisverbinder		
	Schleife		
	Grenzzeichen		
	Koppelspule		
	FE-Einbauten		
	Schild SH 7		
	Prellbock		

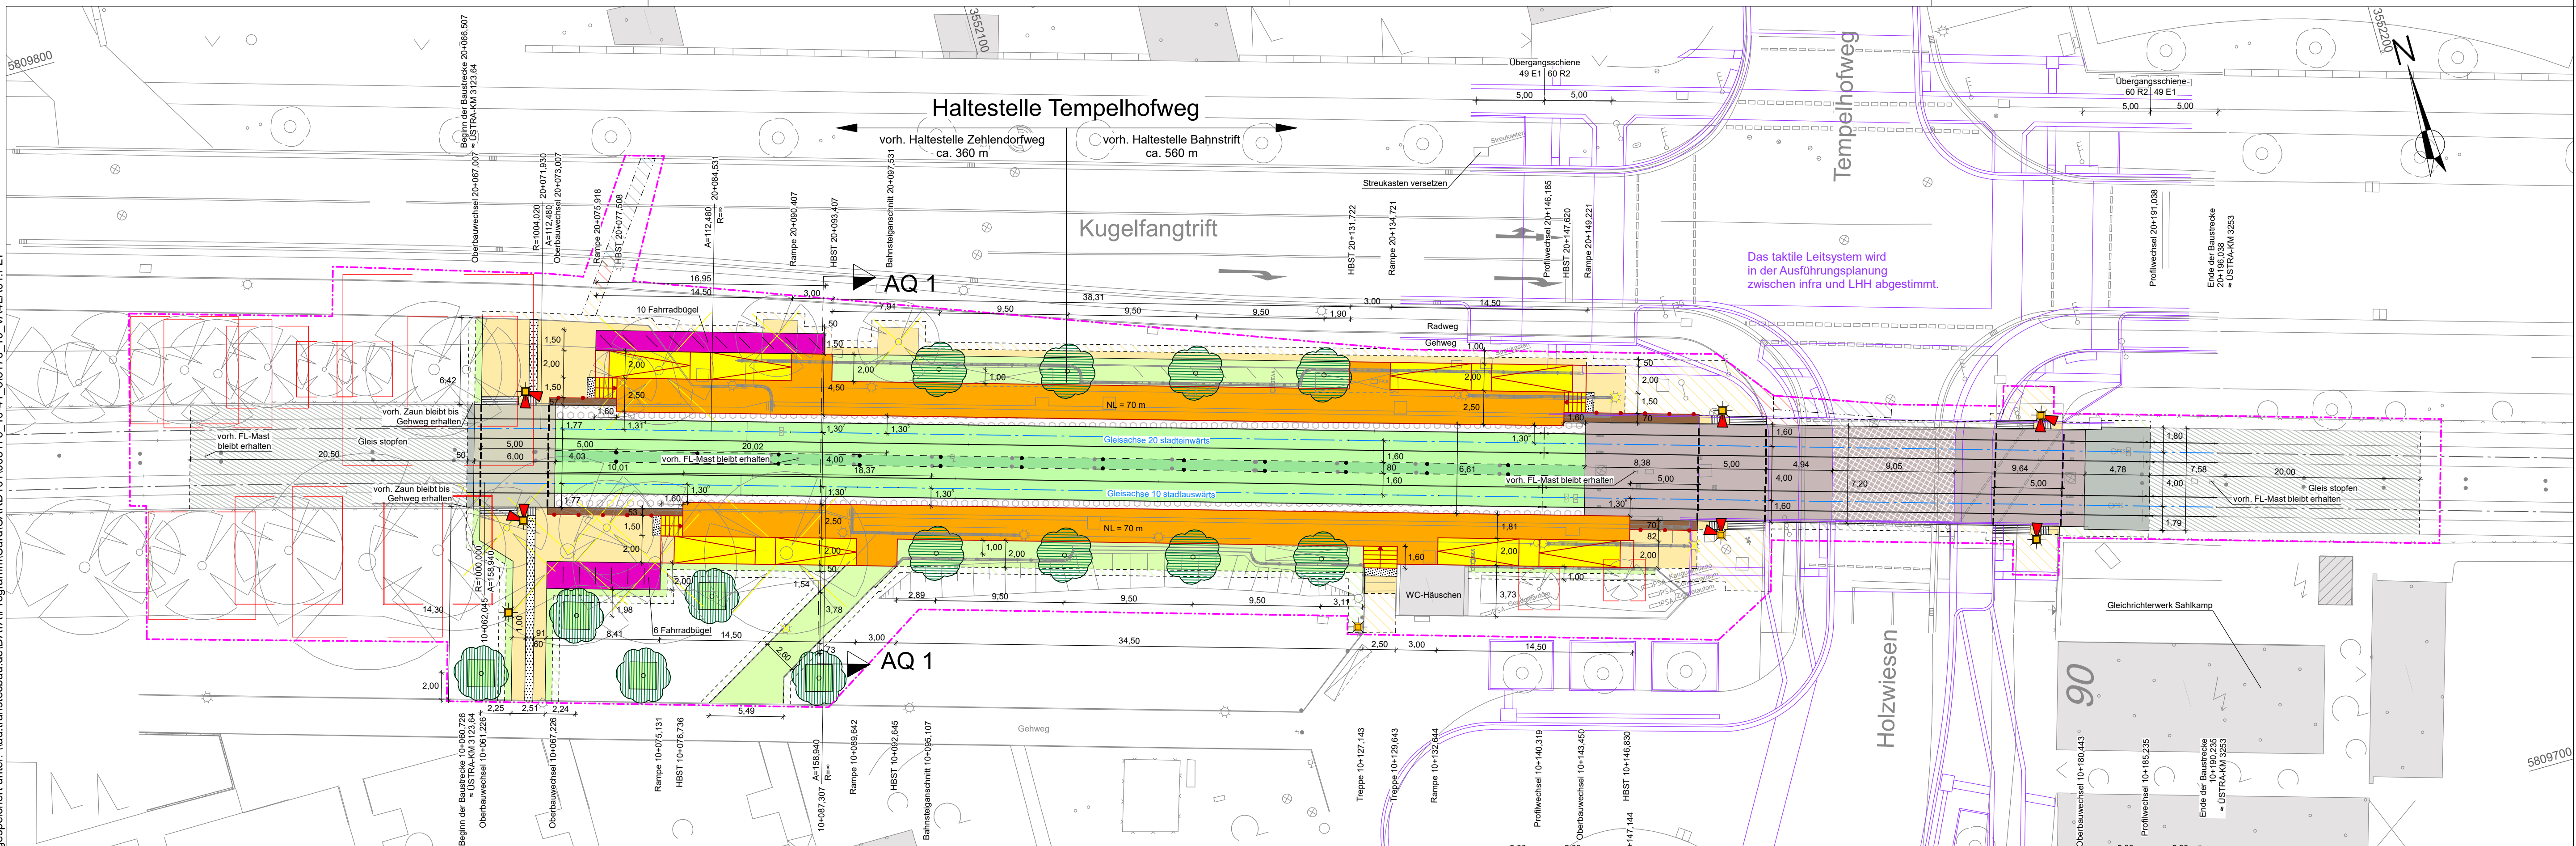

### Legende

	Bahnkörper - Betongroßflächenplatten		Planfeststellungsgrenze
	Fahrbahn - überfahrbarer Gleisbereich		nachrichtliche Darstellung interne Planung
	Fahrbahn - überfahrbarer Gleisbereich aufgehellt		nachrichtliche Darstellung externe Planung (LHH)
	Bahnkörper - Schotter		Geländer
	Bahnkörper - sickerfähiges Pflaster		Haltestangen
	Bahnkörper - Grüneindeckung		Abriss/Abbruch
	Bahnkörper - Sicherheitsstreifen		Baumschutz
	Gehweg		Baum
	Fläche für taktile Elemente		Lichtsignalanlage
	Fahrradabstellanlage		Kombi-Mast LSA/Beleuchtung
	Rampe, Treppe, Ausgang		Anschluss an Bestand
	Stadtbahnhaltestelle		Anschluss an Bestand Baufelder Leitungen
	Sicherheitsstreifen		
	Grünfläche, Baumscheibe		

Ind.	Art der Änderung/Ergänzung	Datum	TransTecBau
PNr.: 5176_10	Bearb.: Nawrath	12 / 2025	Entwurfsverfasser
gezt.: Schäfer / Jaensch	gezt.: i.V. Fieber	05.01.2026	Hannover, 05.01.2026
Zchg.:			
VA 4 LA 01	gezt.: ppa. Oetzmann	gezt.: i. V. Mandalka	

**TransTecBau**  
TransTec Bauplanungs- und Managementgesellschaft  
Hannover mbH  
Gradestr. 20, D-30163 Hannover  
T: 0511/3995-1000, F: 0511/3995-1299  
e-mail: info@transtecbau.de  
Internet: www.transtecbau.de

Projekt: 1239.06	Vorhabenträger	 Infrastrukturgesellschaft Region Hannover GmbH
Blatt:	Hannover, 18.12.2025	
Anl.: Blatt:	gezt.: ppa. Vey	gezt.: i.A Hoppe
Größe: B: 29,7 cm L: 97,0 cm F: 0,288 m²	<b>Stadtbahnstrecke B-Nord</b> <b>Grunderneuerung</b> <b>Haltestelle Tempelhofweg</b>	
Plangenehmigung	- Genehmigungsplanung -	
Verkehrsanlage	<b>Lageplan 1</b>	
M 1: 250	Bezugssystem für die Höhe: Deutsches Haupthöhennetz 2016 Höhenstatus 170	