


R 3519787,104
H 5903968,045

von Rotenburg

R 3520022,917
H 5904131,634

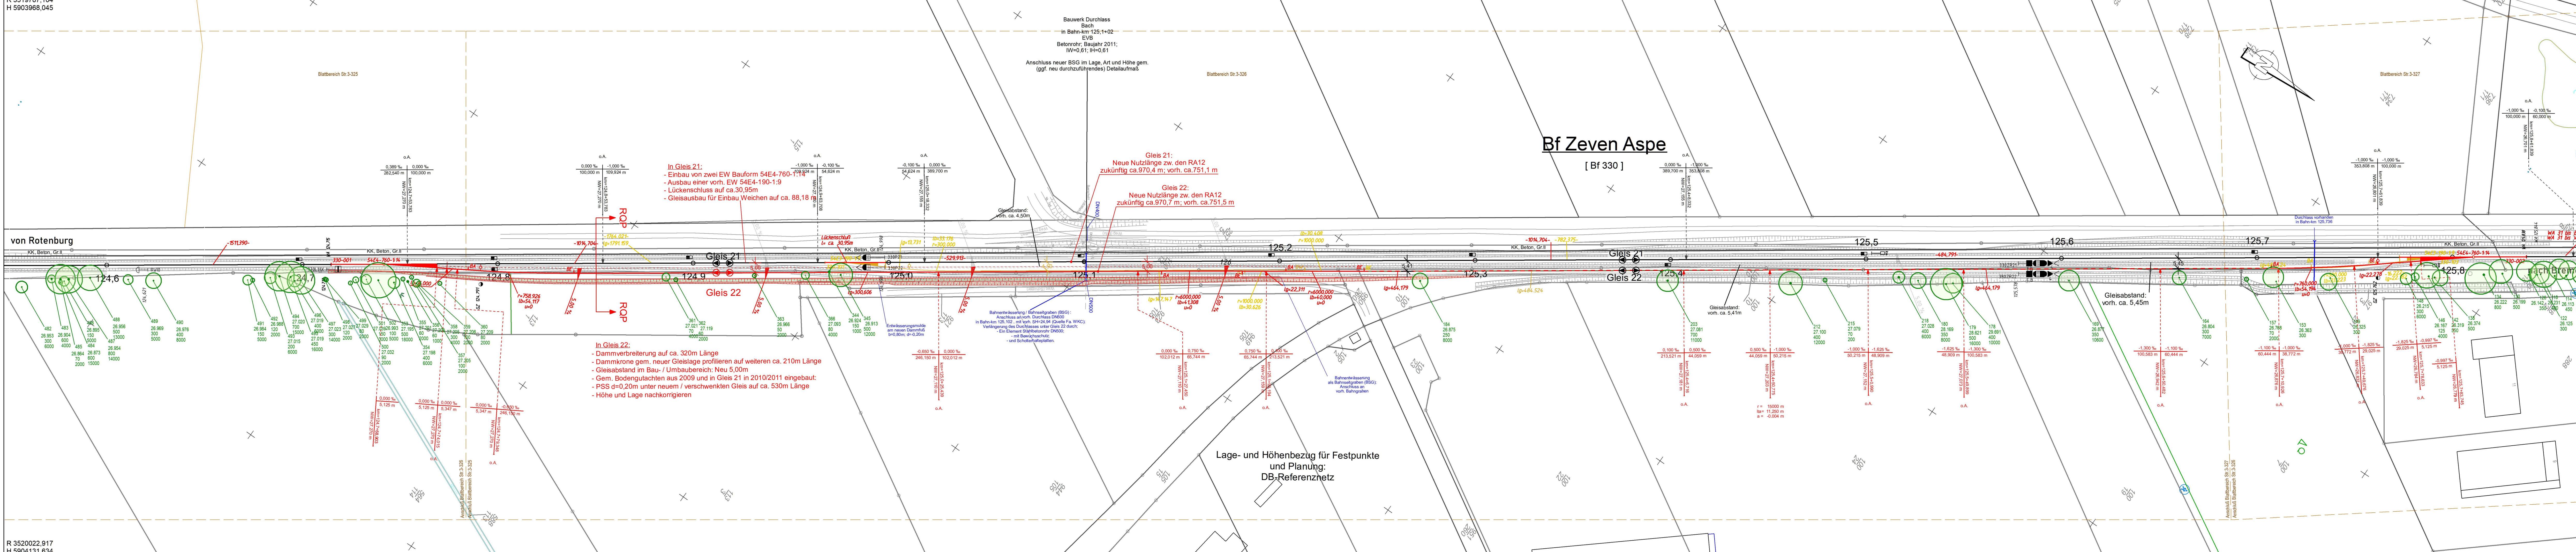


Bf Zeven Aspe

[Bf 330]

R 3519011,908
H 5905085,484

BÜ 3-24
in Bahn-km 125,900
"Südring"

R 3519247,720
H 5905249,073

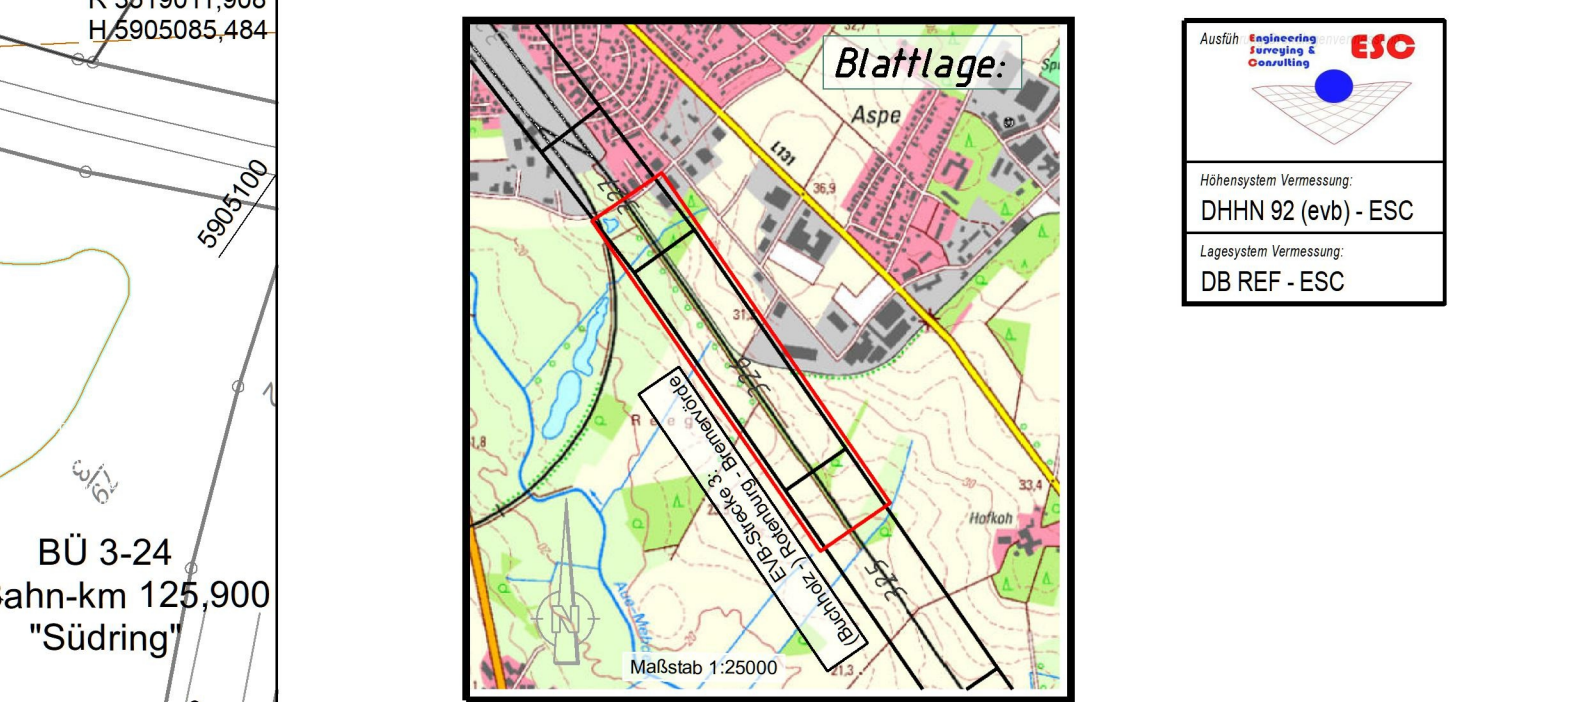

Quelle: Auszug aus den Geobasisdaten der
Niedersächsischen Vermessungs- und
Katasterverwaltung

© 2023 LGLN

Legende:
Schwarz: Bestand
Rot: Planung
Gelb: Rückbau
Grün: Bewaldung Aufmaß 2025